
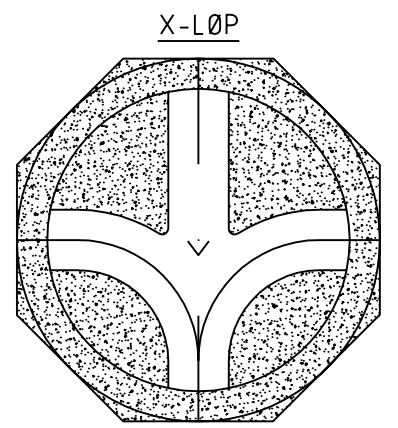
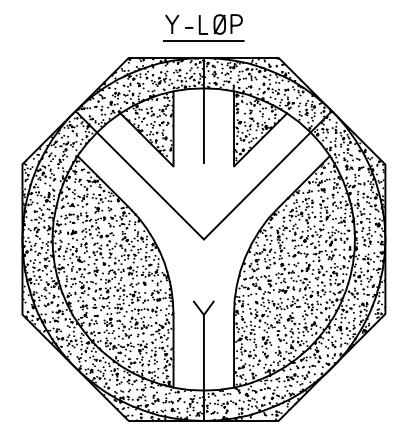



AVLØPSKUM I VEG/GATE - H<6,0 M

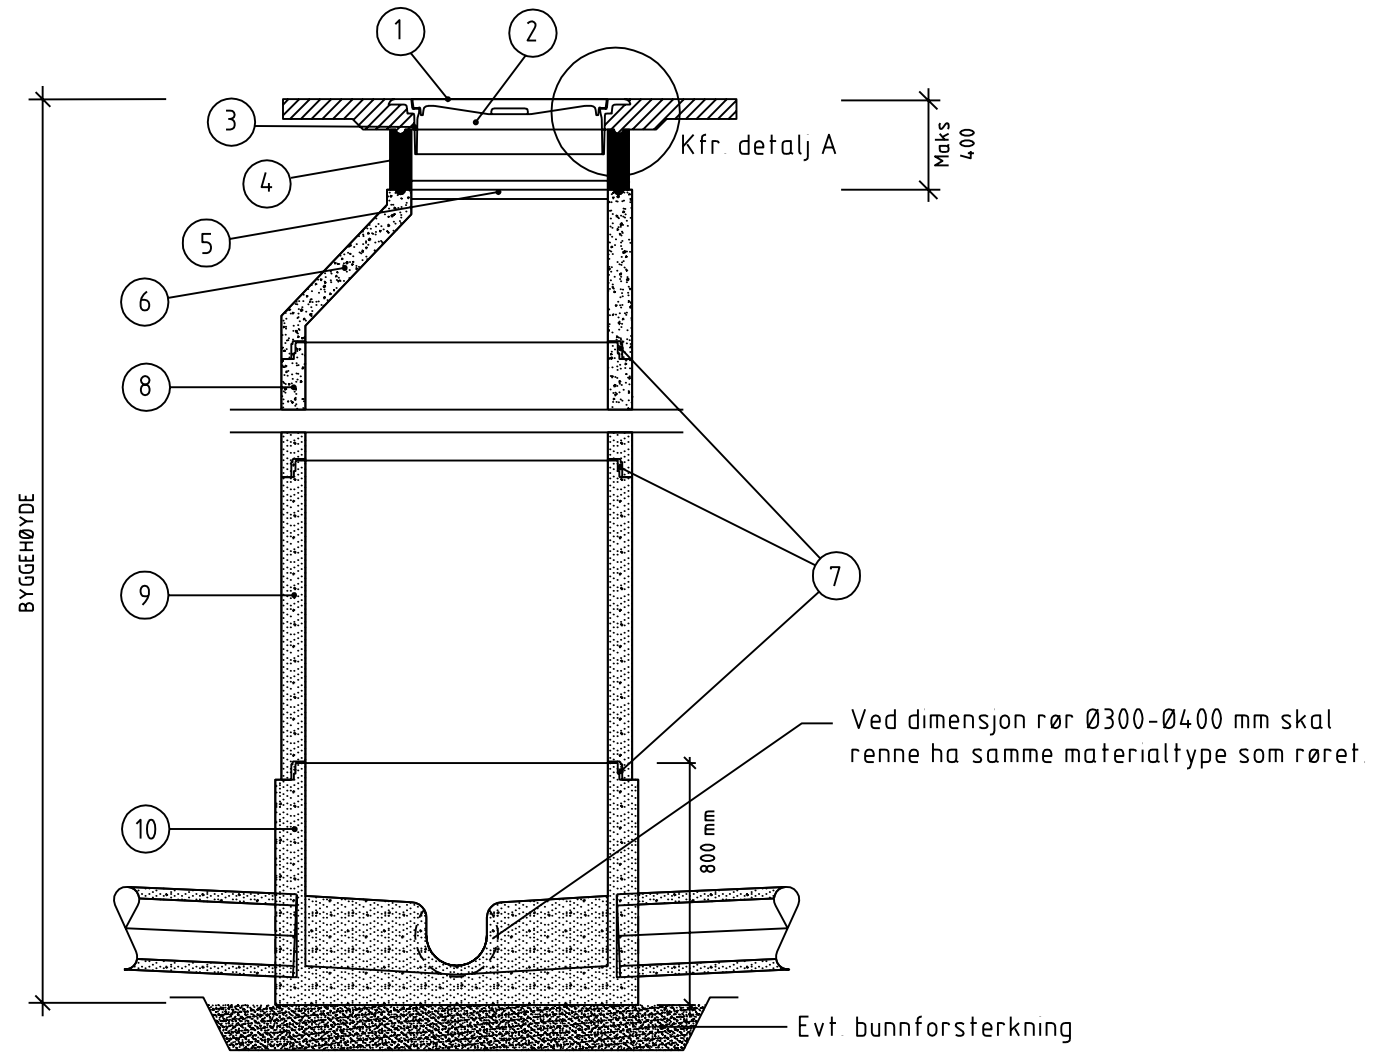

Ledige løp skal være plugget

X-LØP benyttes kun når Y-løp ikke passer. (Pga plasshensyn)
Ved dimensjon >300mm bestilles kumseksjon tilpasset nødvendig avvinkling, kfr. leverandørens anvisning

DETALJ A M 1 : 10

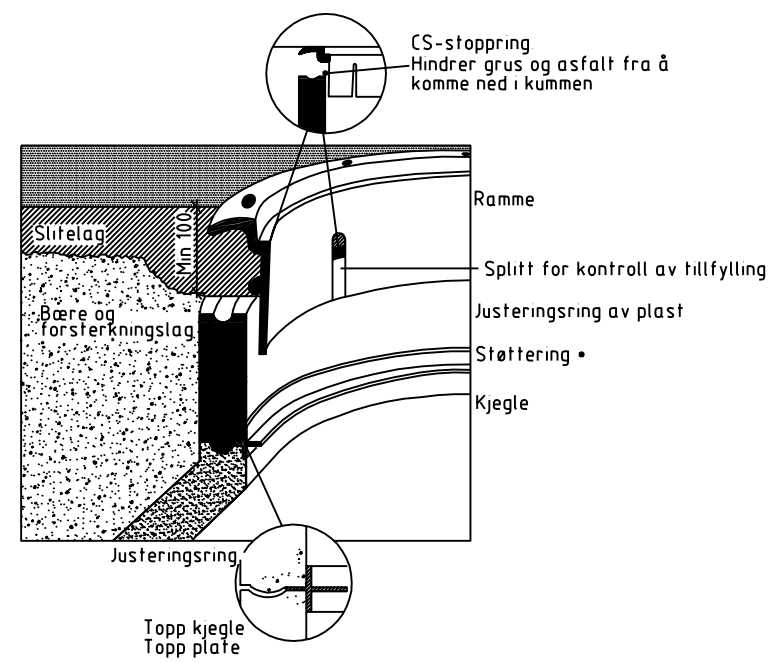


• Benyttes når justeringsring ikke har integrert støttekant

MATERIALLISTE

KUMTYPE NEDSTIGNINGSKUM FOR AVLØP I VEG/GATE				
Eksempel Diameter ≥ Ø 1000 mm, høyde 3100 mm				
POST	BESKRIVELSE	DIMENSJON/TYPE mm	ANTALL stk	BYGGEH mm
1	Lakk NS 1992 GJS, selvløsende, pakning	Ø650	1	0
2	Ramme NS 1990 GJS med spalter	Ø650	1	100
3	CS-stoppring	Ø 650	1	0
4	Justeringsring av plast	Ø 650	1	100
5	AS støttering med Novalastikk pakning	Ø 650	1	0
6	Kjegle	Ø 1000	1	500
7	Glidepakning	F 116	3	0
8	Ring	Ø 1000	1	500
9	Ring	Ø 1000	1	1000
10	Ring, bunn med renneløp	Ø 1000/800	1	800
SUM BYGGEHØYDE				3000

LOKALISERINGSFIGUR:

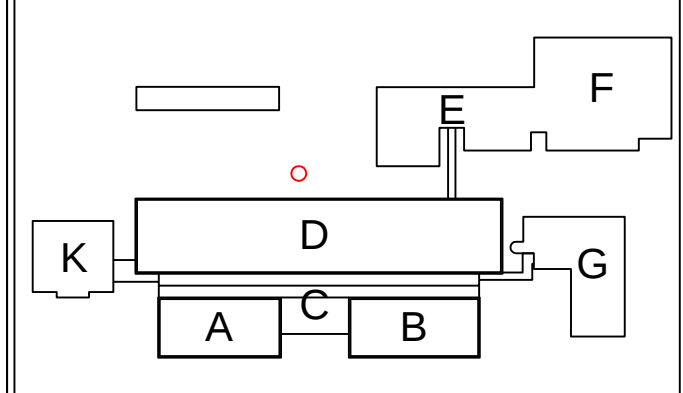

BYGGHERRE:



Møre og Romsdal
fylkeskommune

PROSJEKT:
Romsdal videregående skole



KONSULENTER:	RIFYS: Asplan Viak AS
ARK: HUS arkitekter AS	RIV/RIVA: Asplan Viak AS
ARK: Ratio arkitekter AS	RIAK: VERKIS
LARK: Selberg Arkitekter AS	RIBR: COWI AS
RIB: Høyer Finseth AS	RIM: Rambøll AS
RIE: Norconsult AS	IARK: Solem Arkitektur AS