



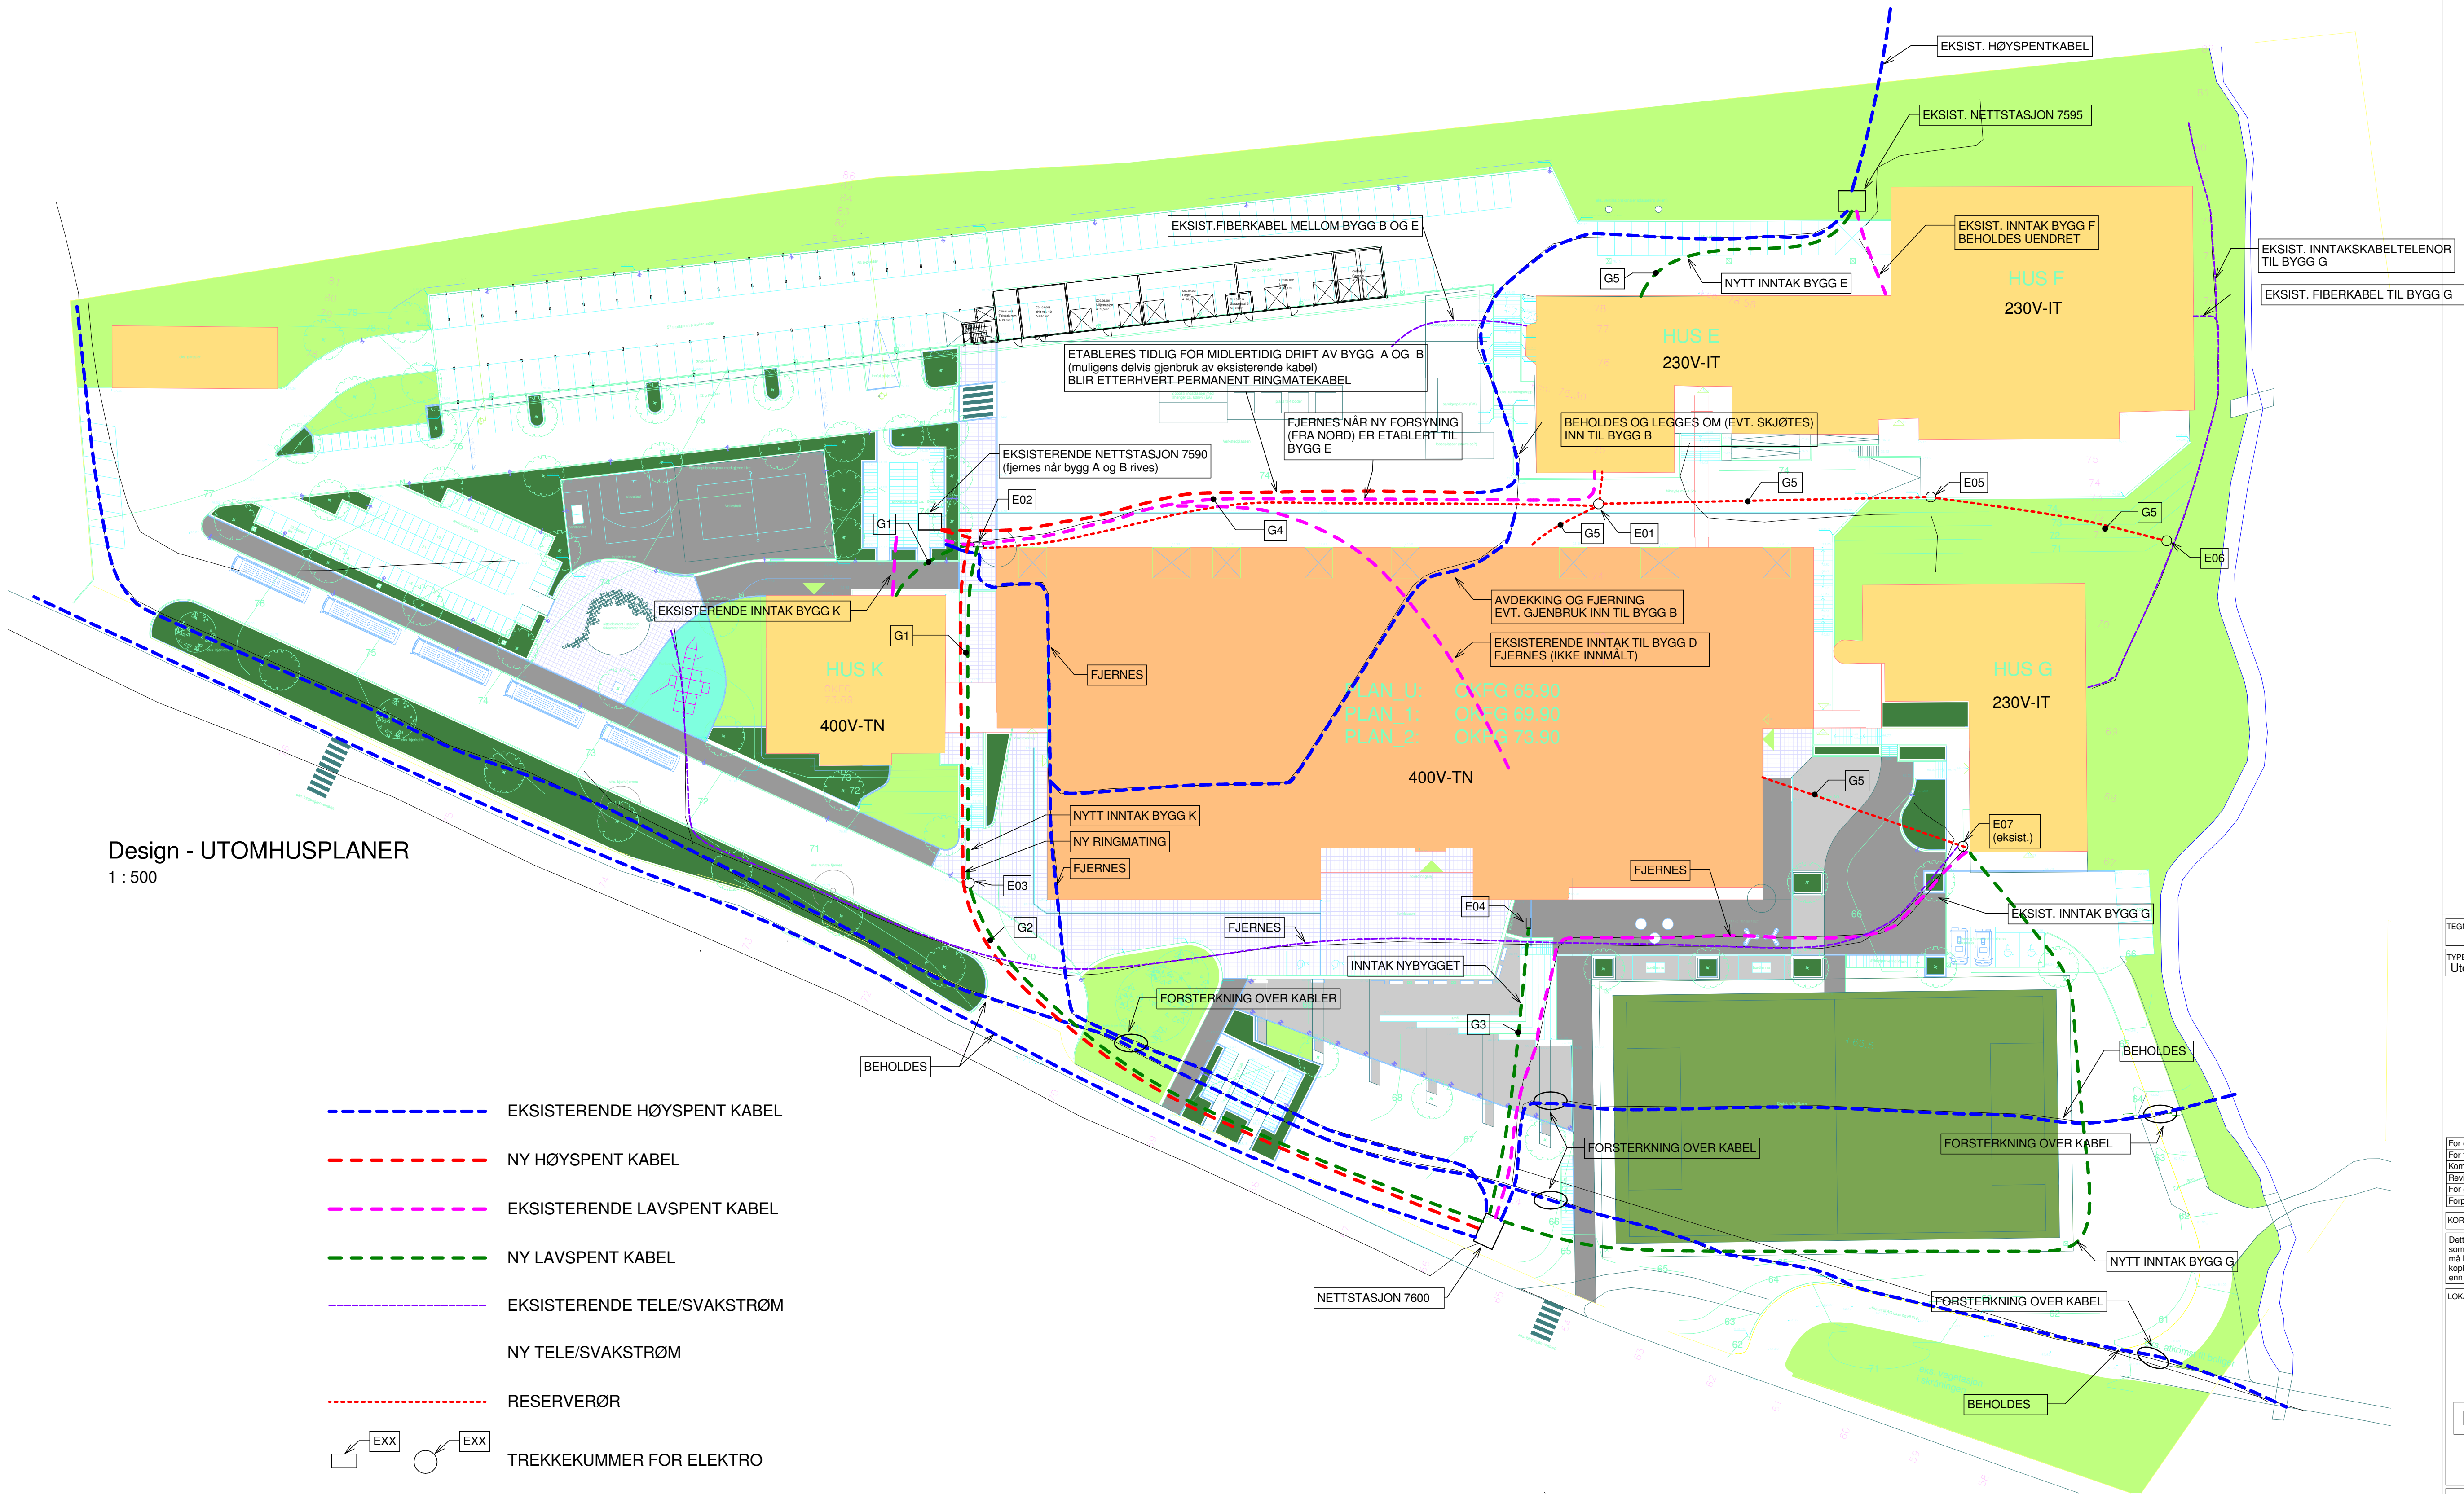

For gjennomsyn før utsending	eimor	2015-05-29	D06
For tverrfaglig kontroll	eimor	2015-05-15	C05
Komplettert	eimor	2015-04-21	B04
Revidert etter møte med Istad	eimor	2015-04-20	B03
For gjennomgang	eimor	2015-03-27	B02
Forprosjekt	eimor	2014-10-10	D01

KORREKSJON:	SIGN:	DATA:	INDEX:
-------------	-------	-------	--------

Dette dokumentet er utarbeidet av Norconsult AS som del av det oppdraget som fremgår nedenfor. Opphavsretten tilhører Norconsult AS. Dokumentet må bare benyttes til det formål som oppdragsavtalen beskriver, og må ikke kopieres eller gjøres tilgjengelig på annen måte eller i større utstrekning enn formålet tilsier.

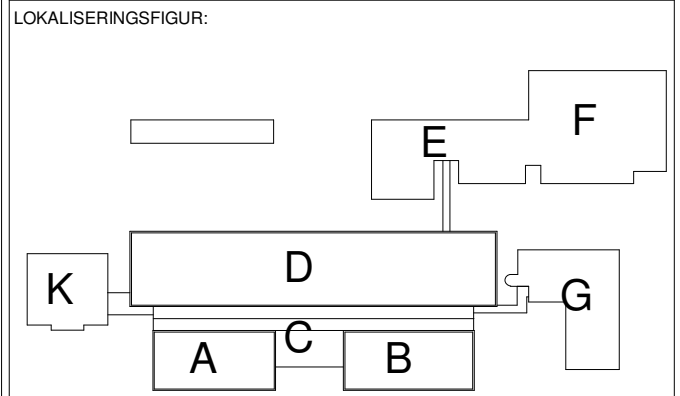

PROSJEKT:
Romsdal videregående skole



KONSULENTER:	RIFYS: Asplan Viak AS
ARK: HUS arkitekter AS	RIV/RIVA: Asplan Viak AS
ARK: Røilo arkitekter AS	RIAK: VERVIS
LARK: Seiberg Arkitekter AS	RIBR: COWI AS
RIB: Hoyer Finseth AS	RIK: Rambøll AS
RIE: Norconsult AS	IRK: Solem Arkitektur AS

FASE: Tilbudstegning totalentreprise	TEGN: eimor
KONTR: Kland	TEGN: eimor
TYPE TEGNING: Utomhusplan - Elektro	GODKJ: eimor
DATE: 2014-09-15	DATE: 2014-09-15
MÅL: (gjelder A1)	MÅL: (gjelder A1)
INDEX: D06	INDEX: D06