



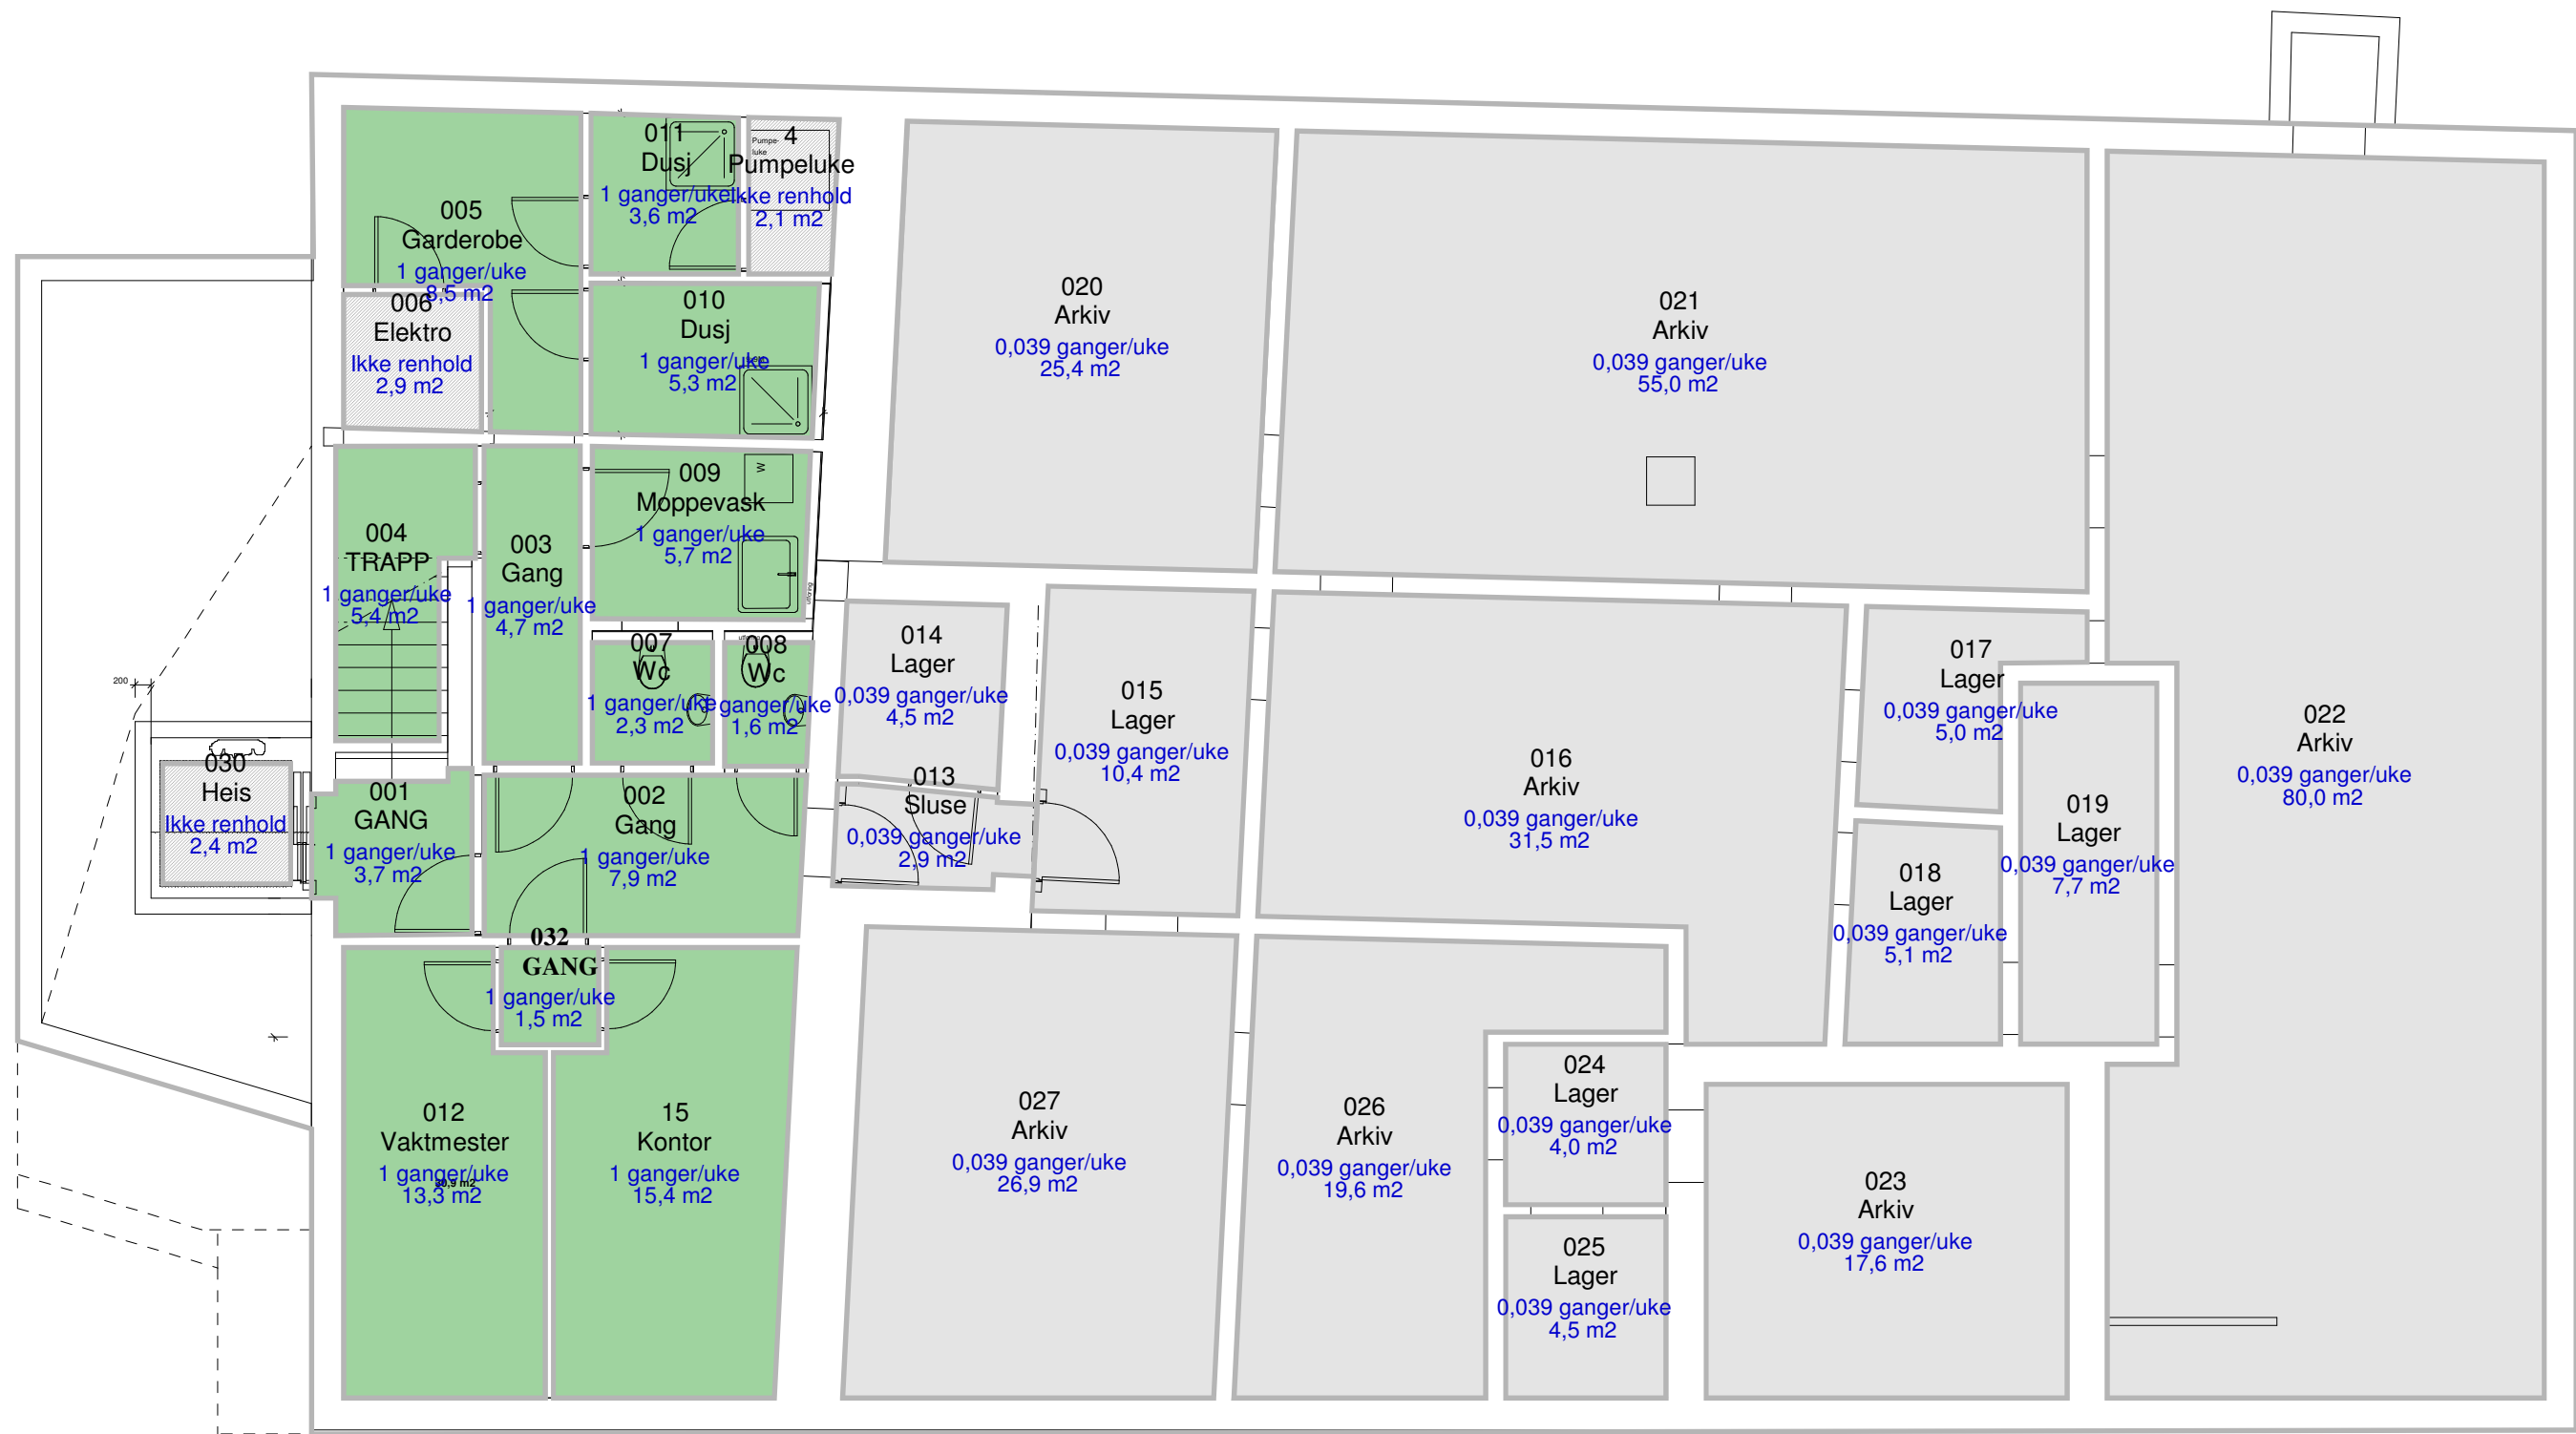

Rom 013, 014, 015, 016, 017, 018, 019, 020, 021, 022, 023, 024, 025, 026 og 027 skal ha gulvrenhold 2g/år

Frekvens Daglig Renhold

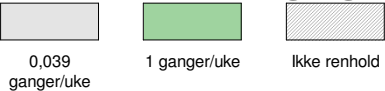

Kemnerbygget U etg		TEGN.NR. (000) 000
Bygg A		MÅL 1:90
Kemnerbygget Rådhusgata 26	Kristiansand kommune	DATO 26.08.2015
		SIGN NN
		JONATHAN FDV