



OPPRISS
1:100

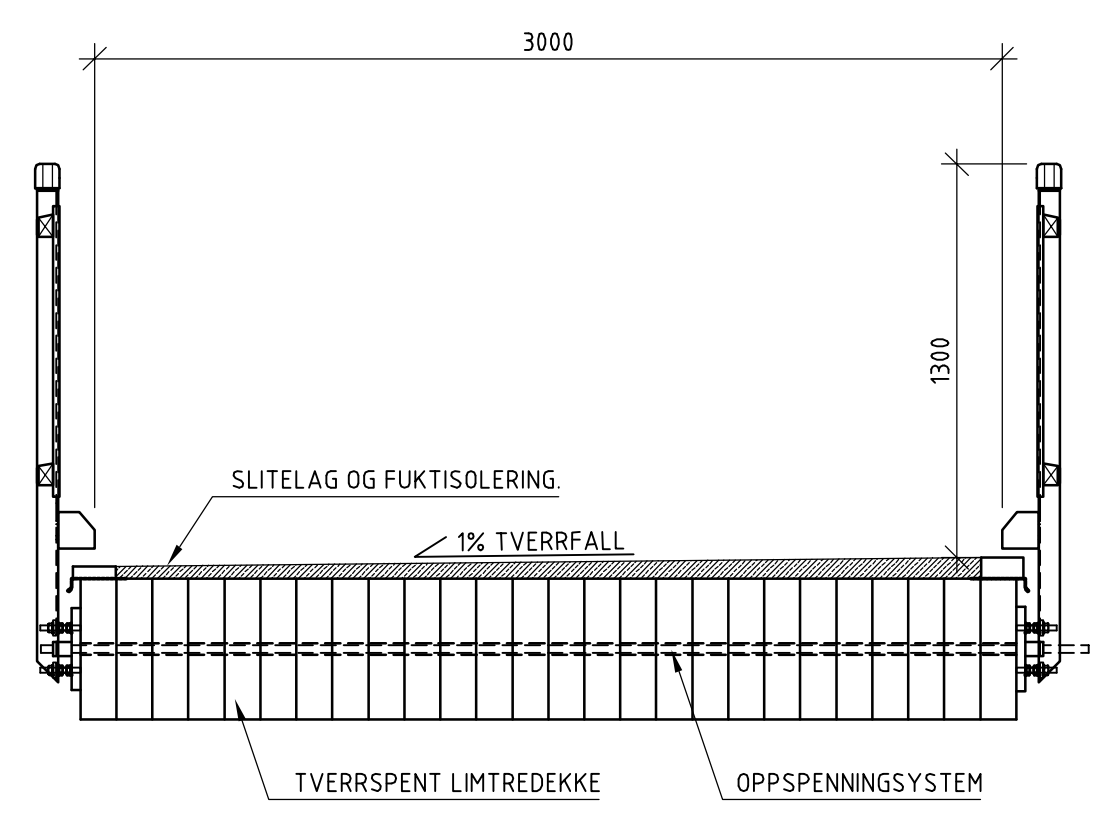

SNITT A-A
1:25

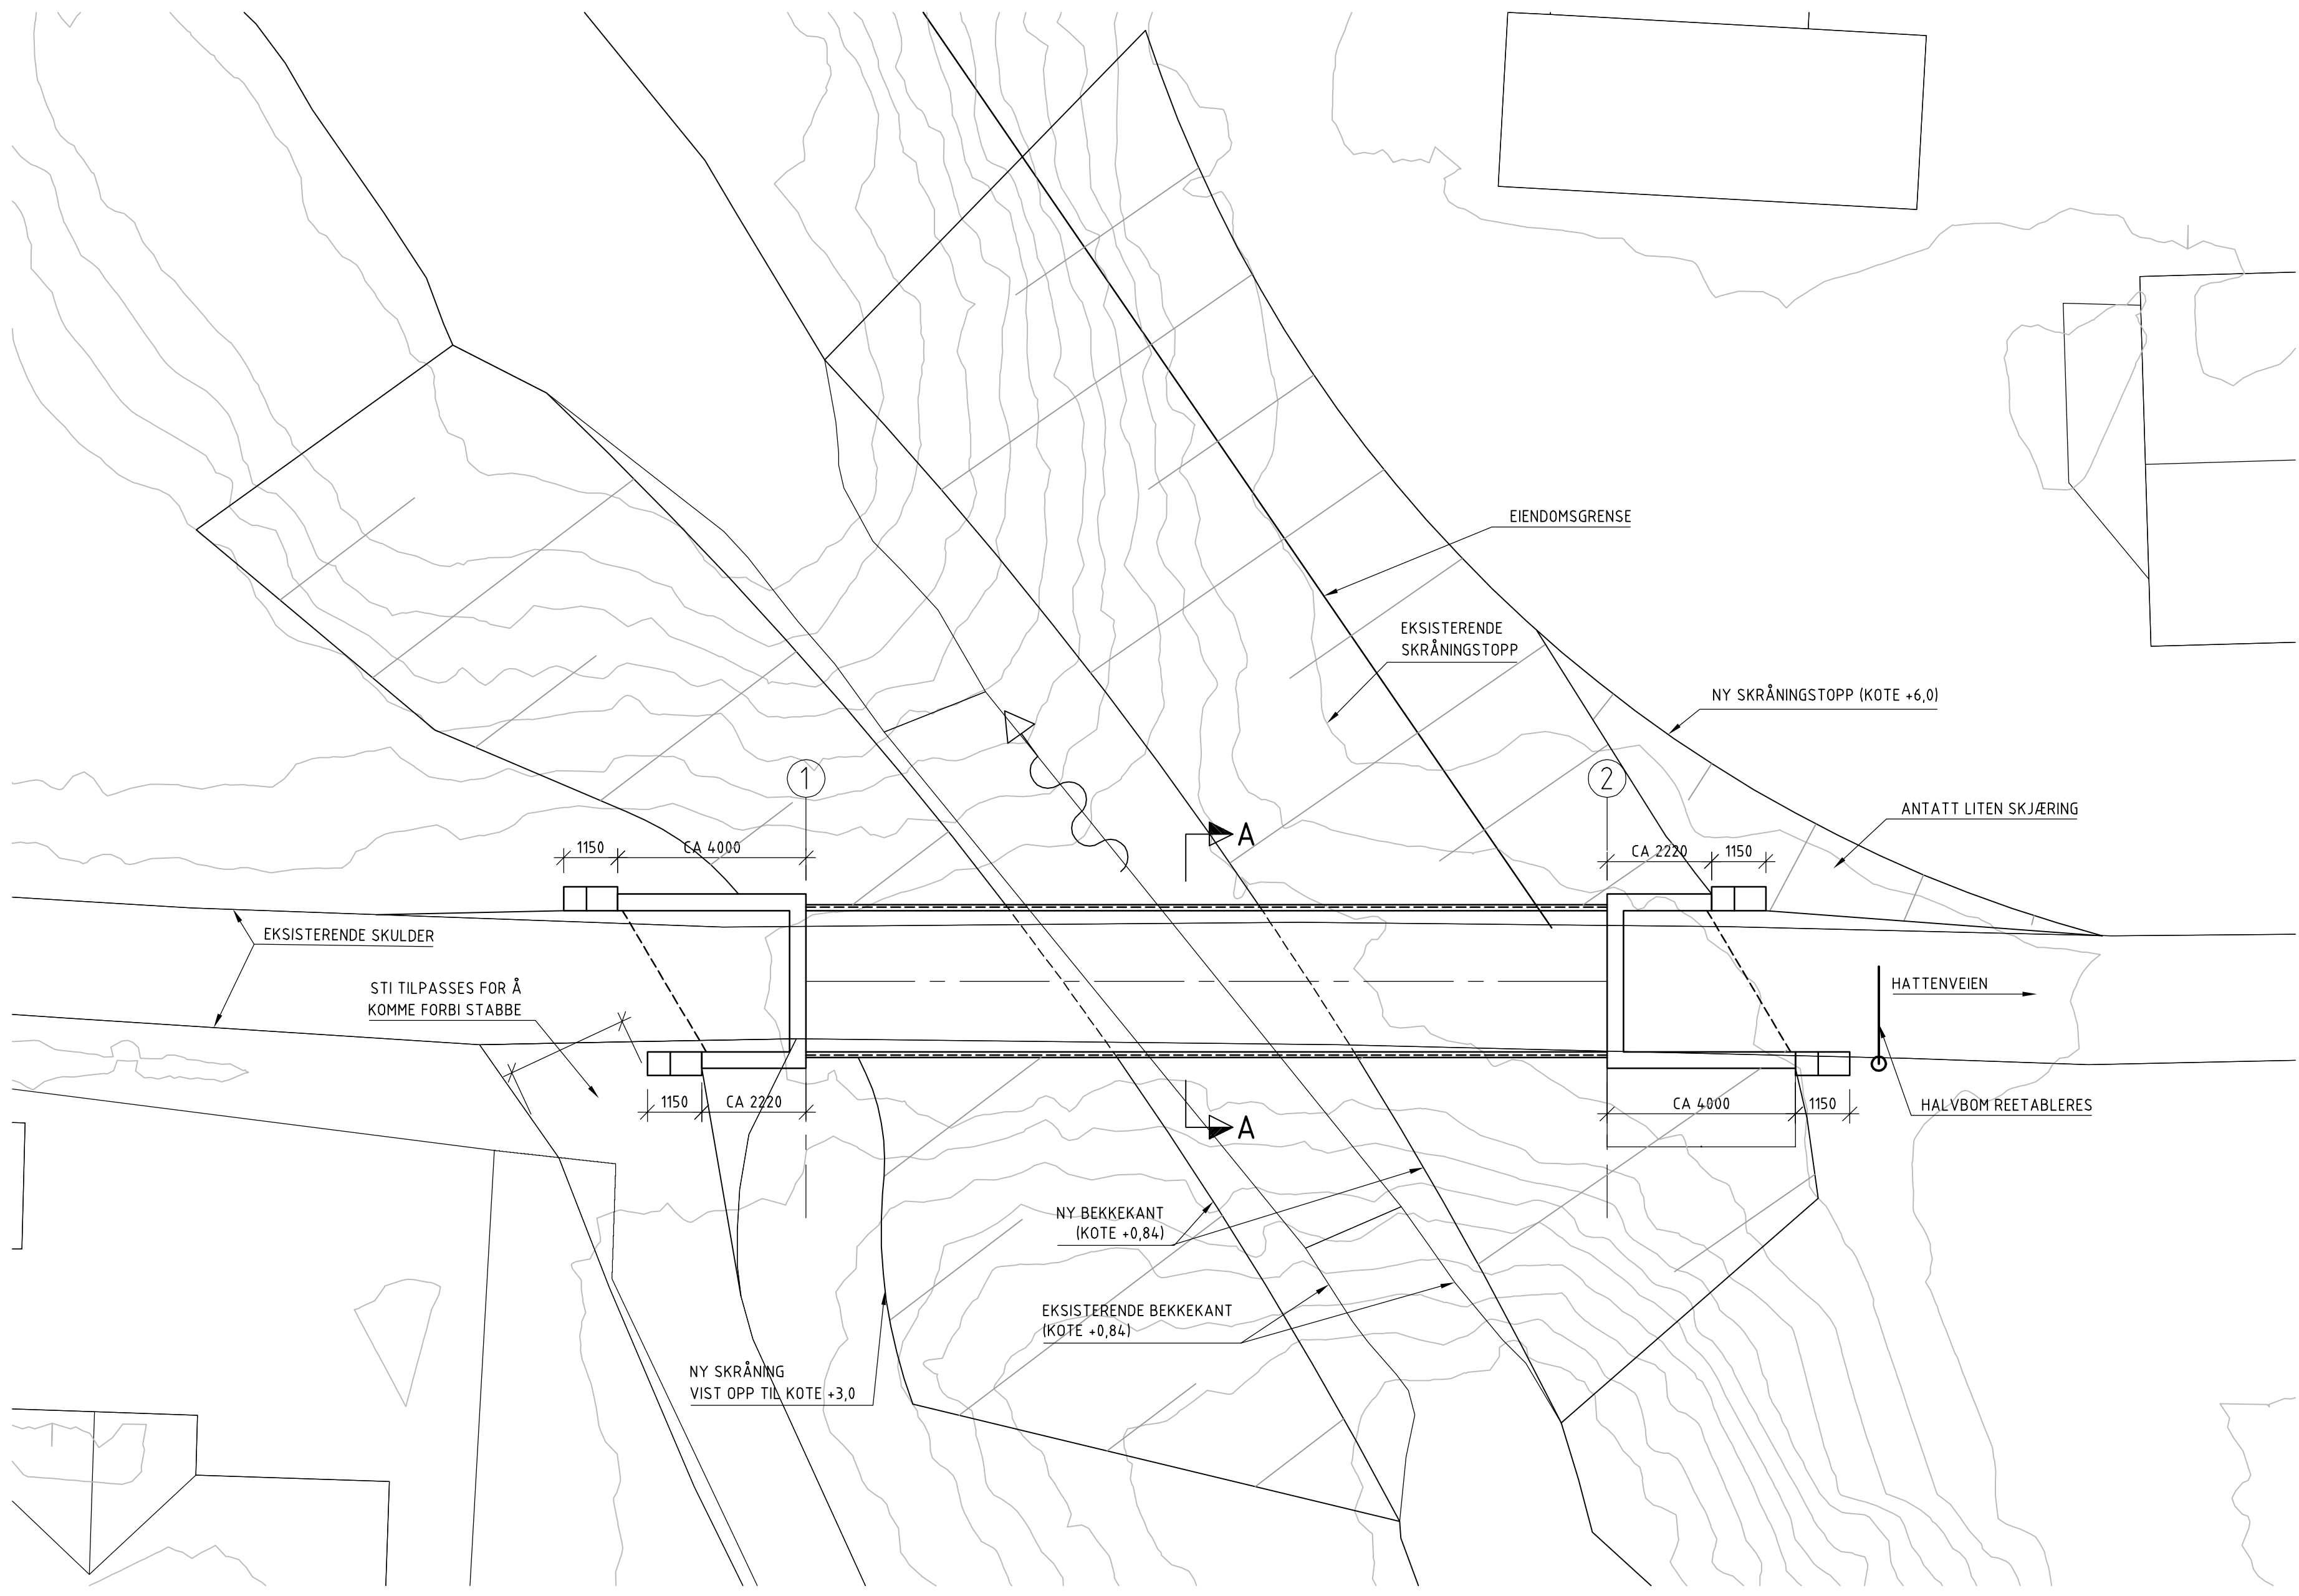

PLAN
1:100

ANMERKNINGER:

1. PROSJEKTERINGSGRUNNLAG:
STATENS VEGVESEN HÅNDBOK N400 VERSJON 2015
2. UTFØRELSE I SAMSVAR MED STATENS VEGVESEN HÅNDBOK R762
(PROSESSKODE 2) VERSJON 2015.

Status	Rev.	Endring	Utført	Kontr.	Ansv.	Dato
NORGES VASSDRAGS- OG ENERGIDIREKTORAT TOTALENTREPRISE			NOSARLNOENVAJNOMABJ		07.04.2016	
			Målestokk	1:100	Format	A1
				1:25		
HATTENVEIEN GS-BRU OVERSIKT			Oppdragsleder:		ENDRE VANGSKÅSEN	
			Oppdragsnr.		20156001	
SWECO			Disiplin:	Løpenummer:	Status:	Rev:
			B	K01	B	-