


"N:\515157\5155767\BIM\Elektra\Kilde E 40 20 02 01.dwg" - TeGi - Plottet: 2016-05-23 08:03:24 - XREF = ACAD-1252-201-2.et E-40-20-02-01 E_Symboliste_Plan"

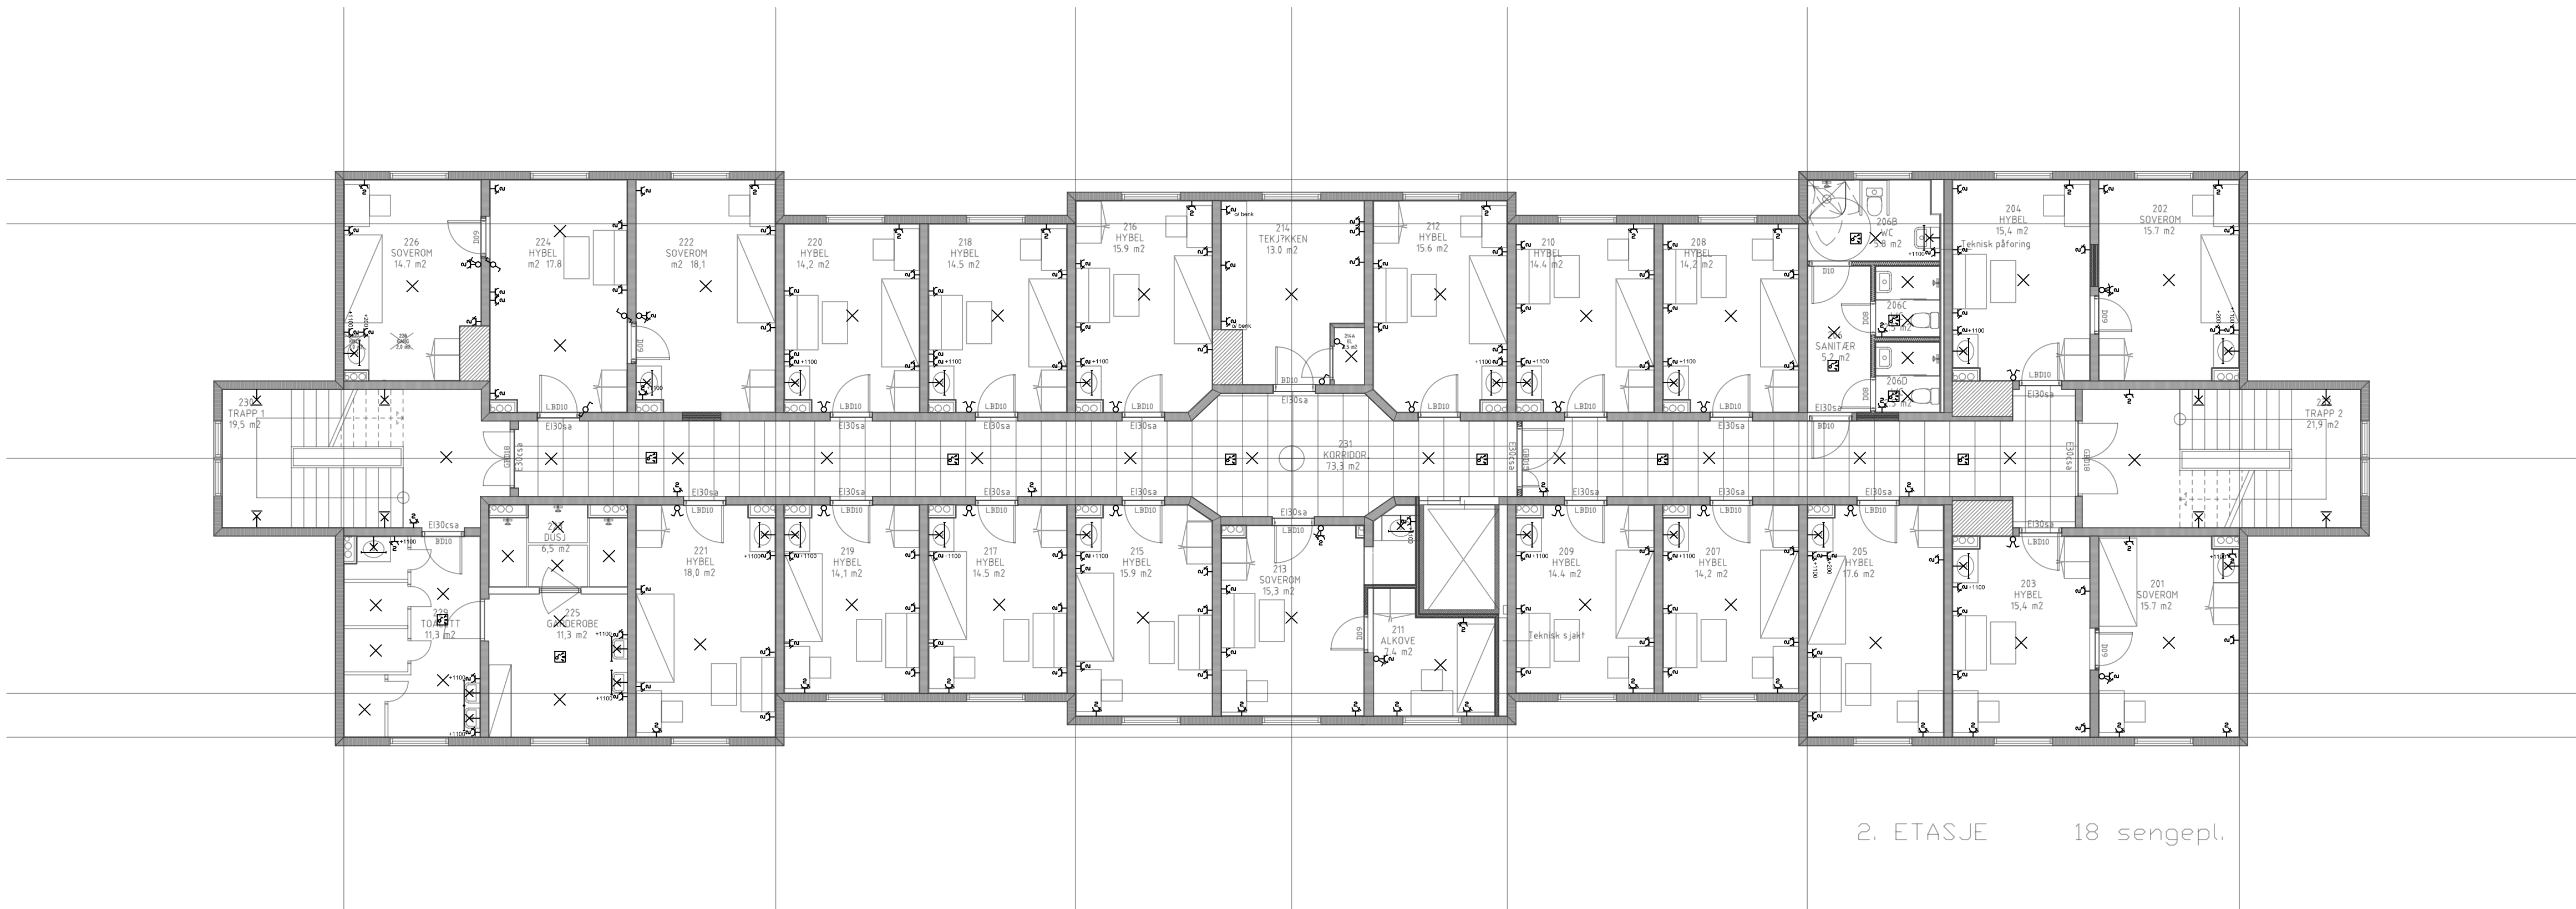

SYMBOLLISTE

- Generelt punkt
- Koblingsboks
- Koblingsboks innfelt
- Skråstilte stikkontakter monteres i tak
- Utstyr med sirkel er for innfelt montasje
- Lampepunkt, generelt
- Speilarmatur, på vegg
- Armatur på vegg
- Stikkontakt m/Jord, vist med 2 uttak
- Bryter generell
- Bryter 1-polt
- Bryter 2-polt
- Vekselvender 1-polt
- Serievender
- Bevegelsesføler generell

Tegningsnummer	Revisjon
E 40 20 02 01	F01

F01	2016-05-23	Vedlegg til anbud forespørsel	TeGi	ROHog	LaHRu
Rev.	Dato	Beskrivelse	Utarbeidet	Fagkontroll	Godkjent
Dette dokumentet er utarbeidet av Norconsult AS som del av det oppdraget som fremgår nedenfor. Opphavsretten tilhører Norconsult AS. Dokumentet må bare benyttes til det formål som oppdragsavtalen beskriver, og må ikke kopieres eller gjøres tilgjengelig på annen måte eller i større utstrekning enn formålet tilsier.					Målestokk (gjelder A1)
Hedmark fylkeskommune					1:100
Jønsberg videregående skole - internatet					
Elektro					
Plan 2					
Forslag til punktplassering					
Norconsult		Oppdragsnummer	Tegningsnummer	Revisjon	
		5155767	E 40 20 02 01	F01	