


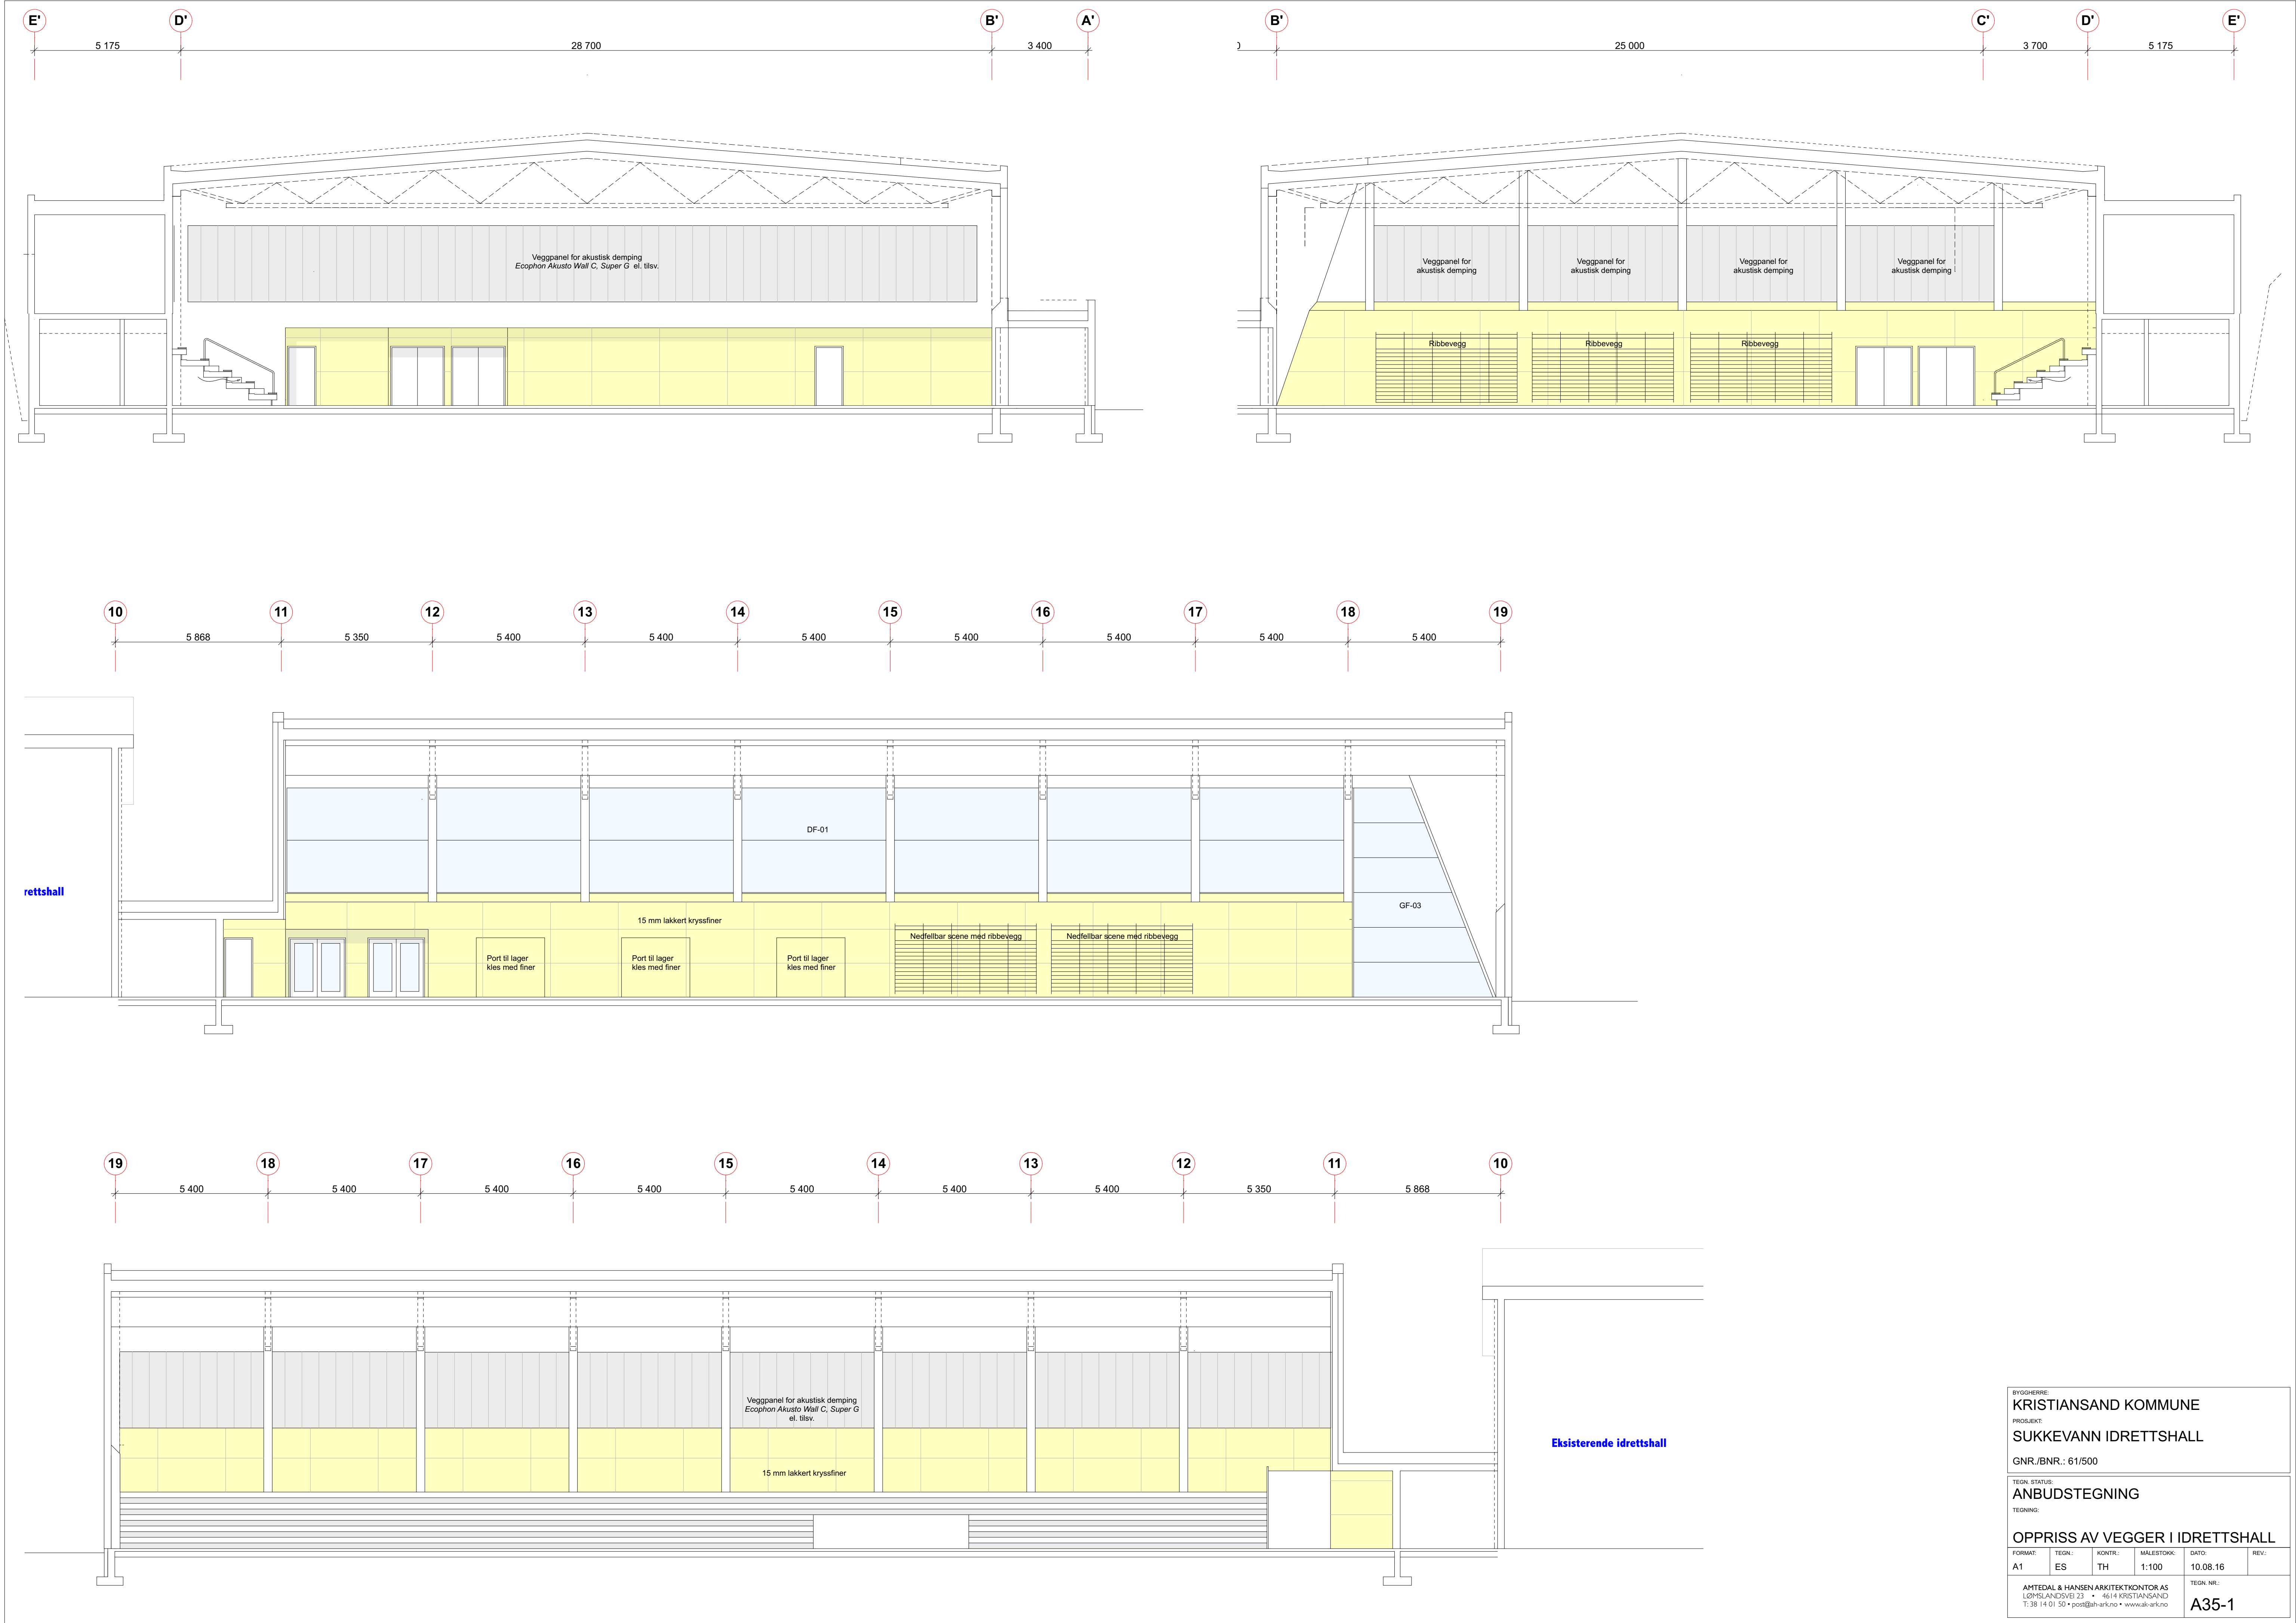

BYGGHERRE: KRISTIANSAND KOMMUNE					
PROSJEKT: SUKKEVANN IDRETTSHALL					
GNR./BNR.: 61/500					
TEGN. STATUS: ANBUDSTEGNING					
TEGNING:					
OPPRISS AV VEGGER I IDRETTSHALL					
FORMAT: A1	TEGN.: ES	KONTR.: TH	MALESTOKK: 1:100	DATE: 10.08.16	REV.:
AMTEDAL & HANSEN ARKITEKTONTOR AS LØYSLANDSVEI 23 • 4614 KRISTIANSAND T: 38 14 01 50 • post@ah-ark.no • www.ah-ark.no					TEGN. NR.: A35-1