
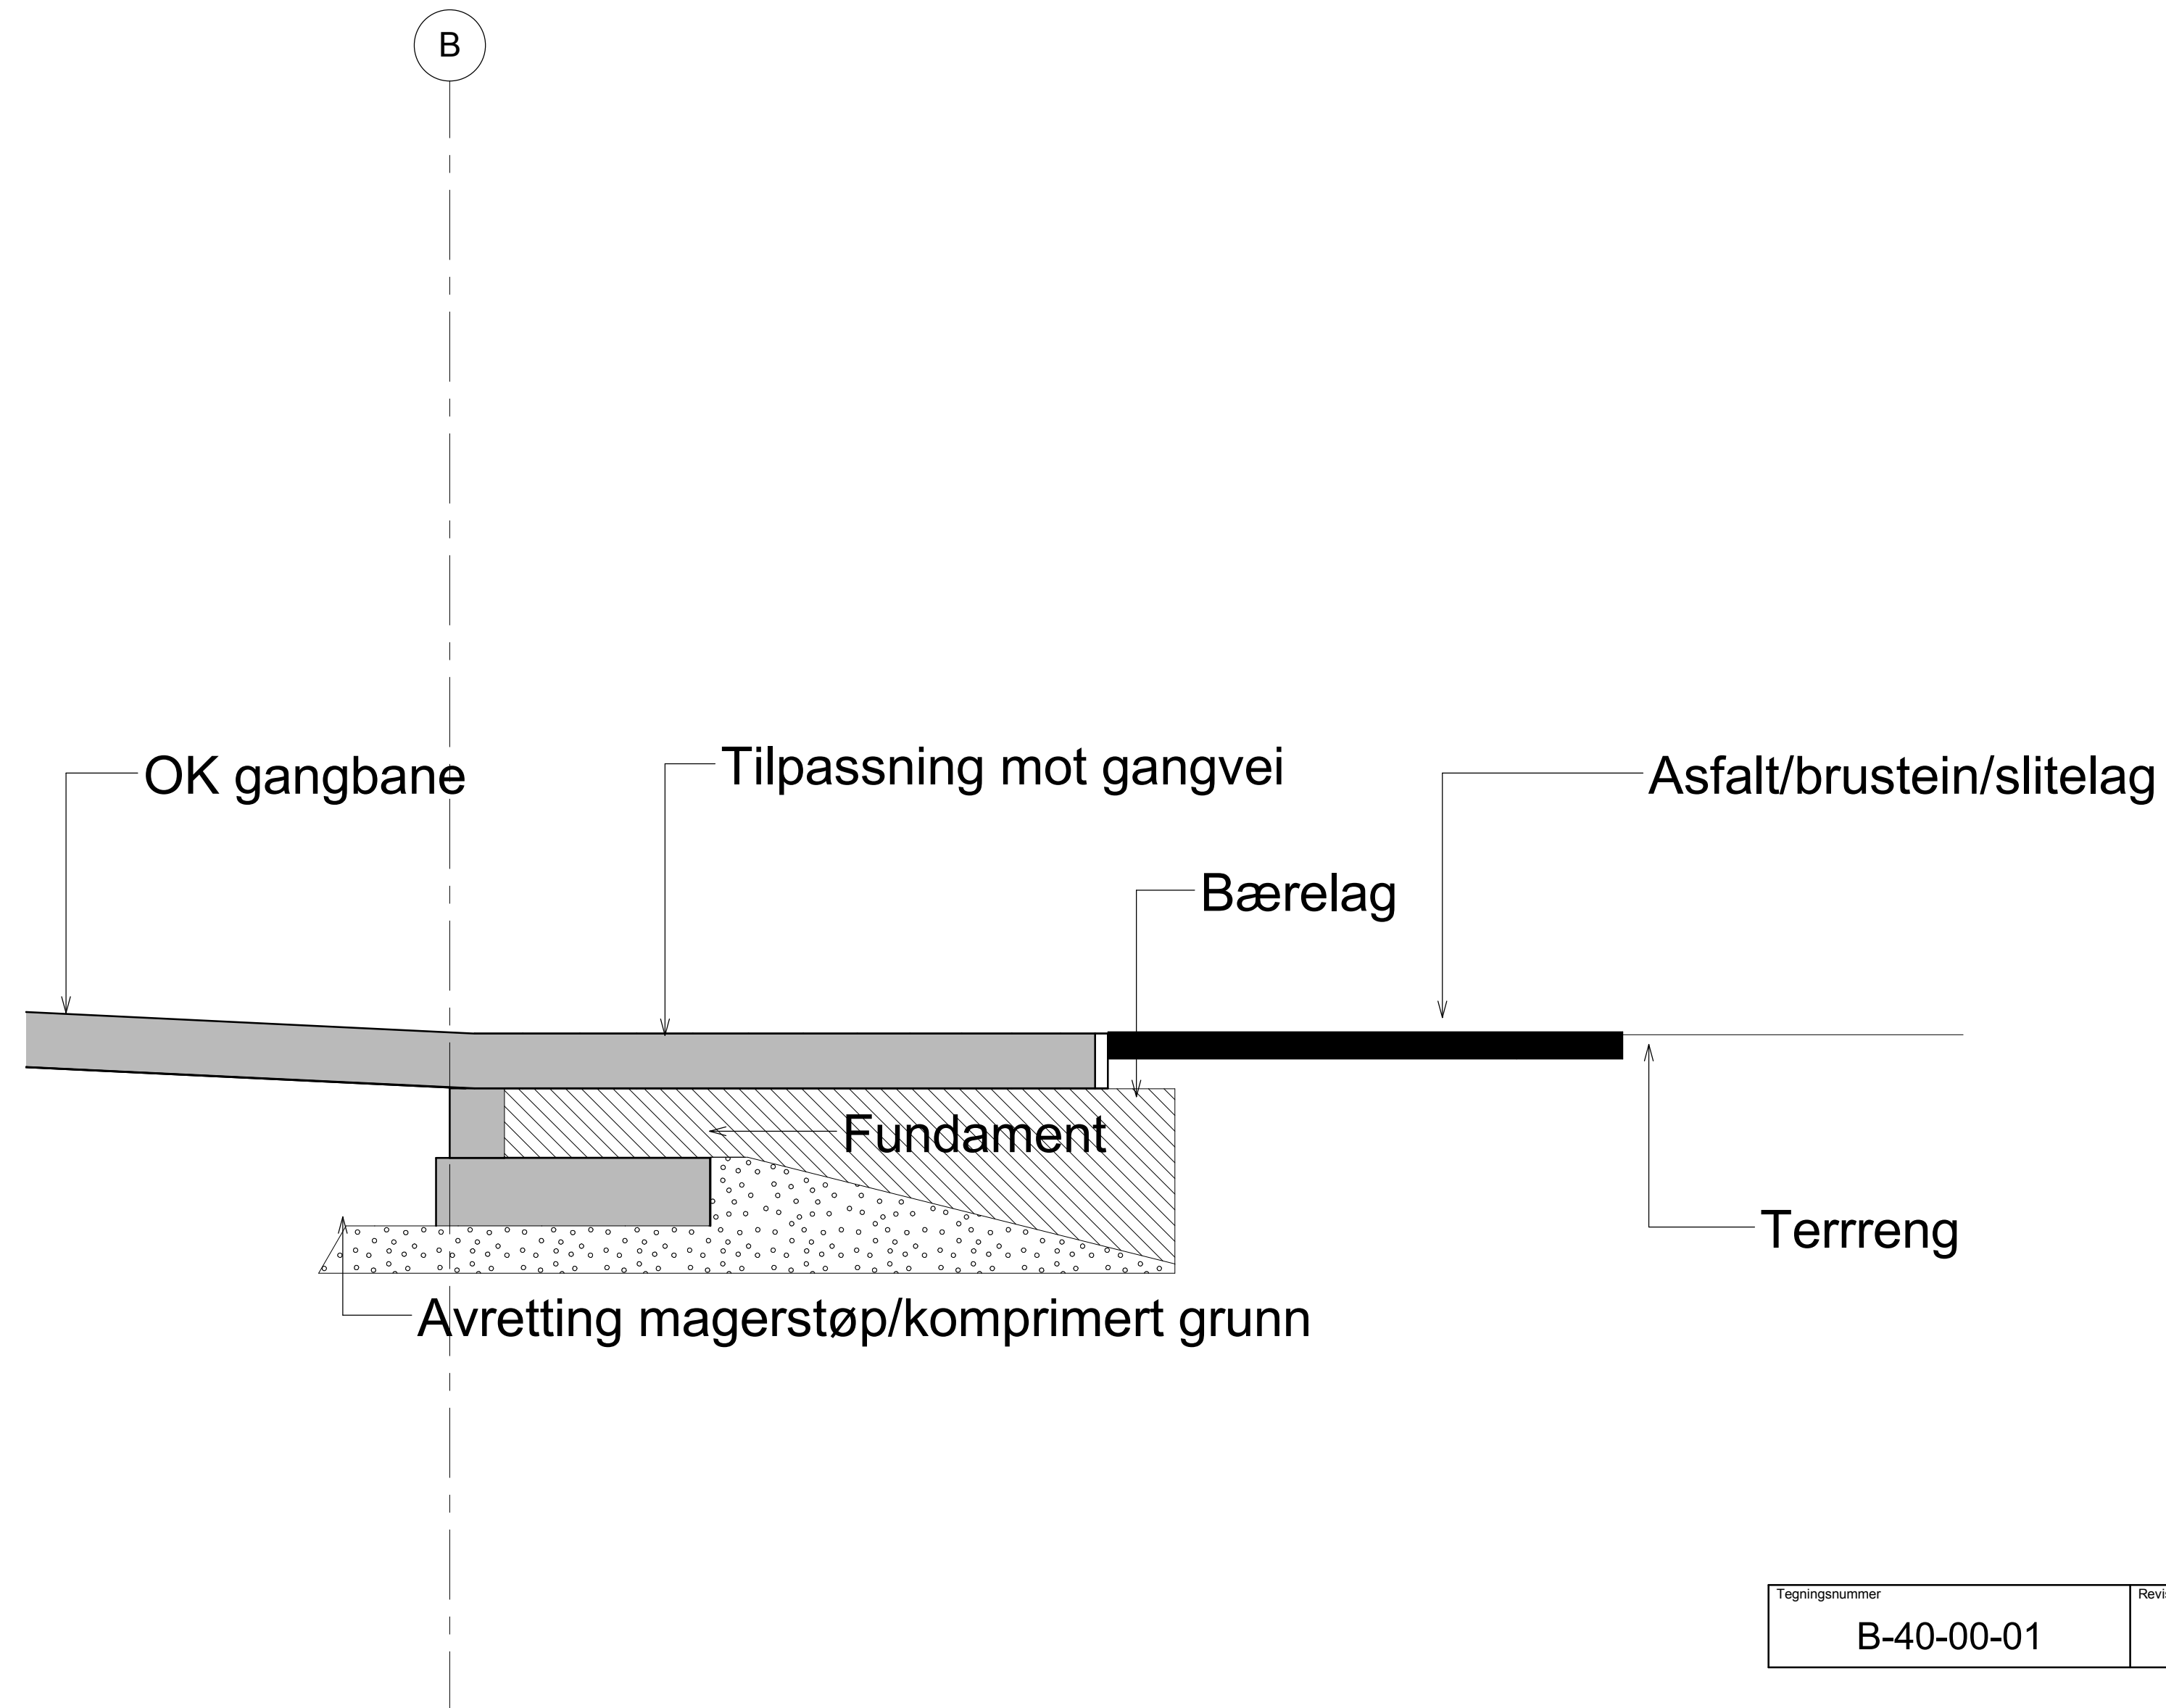


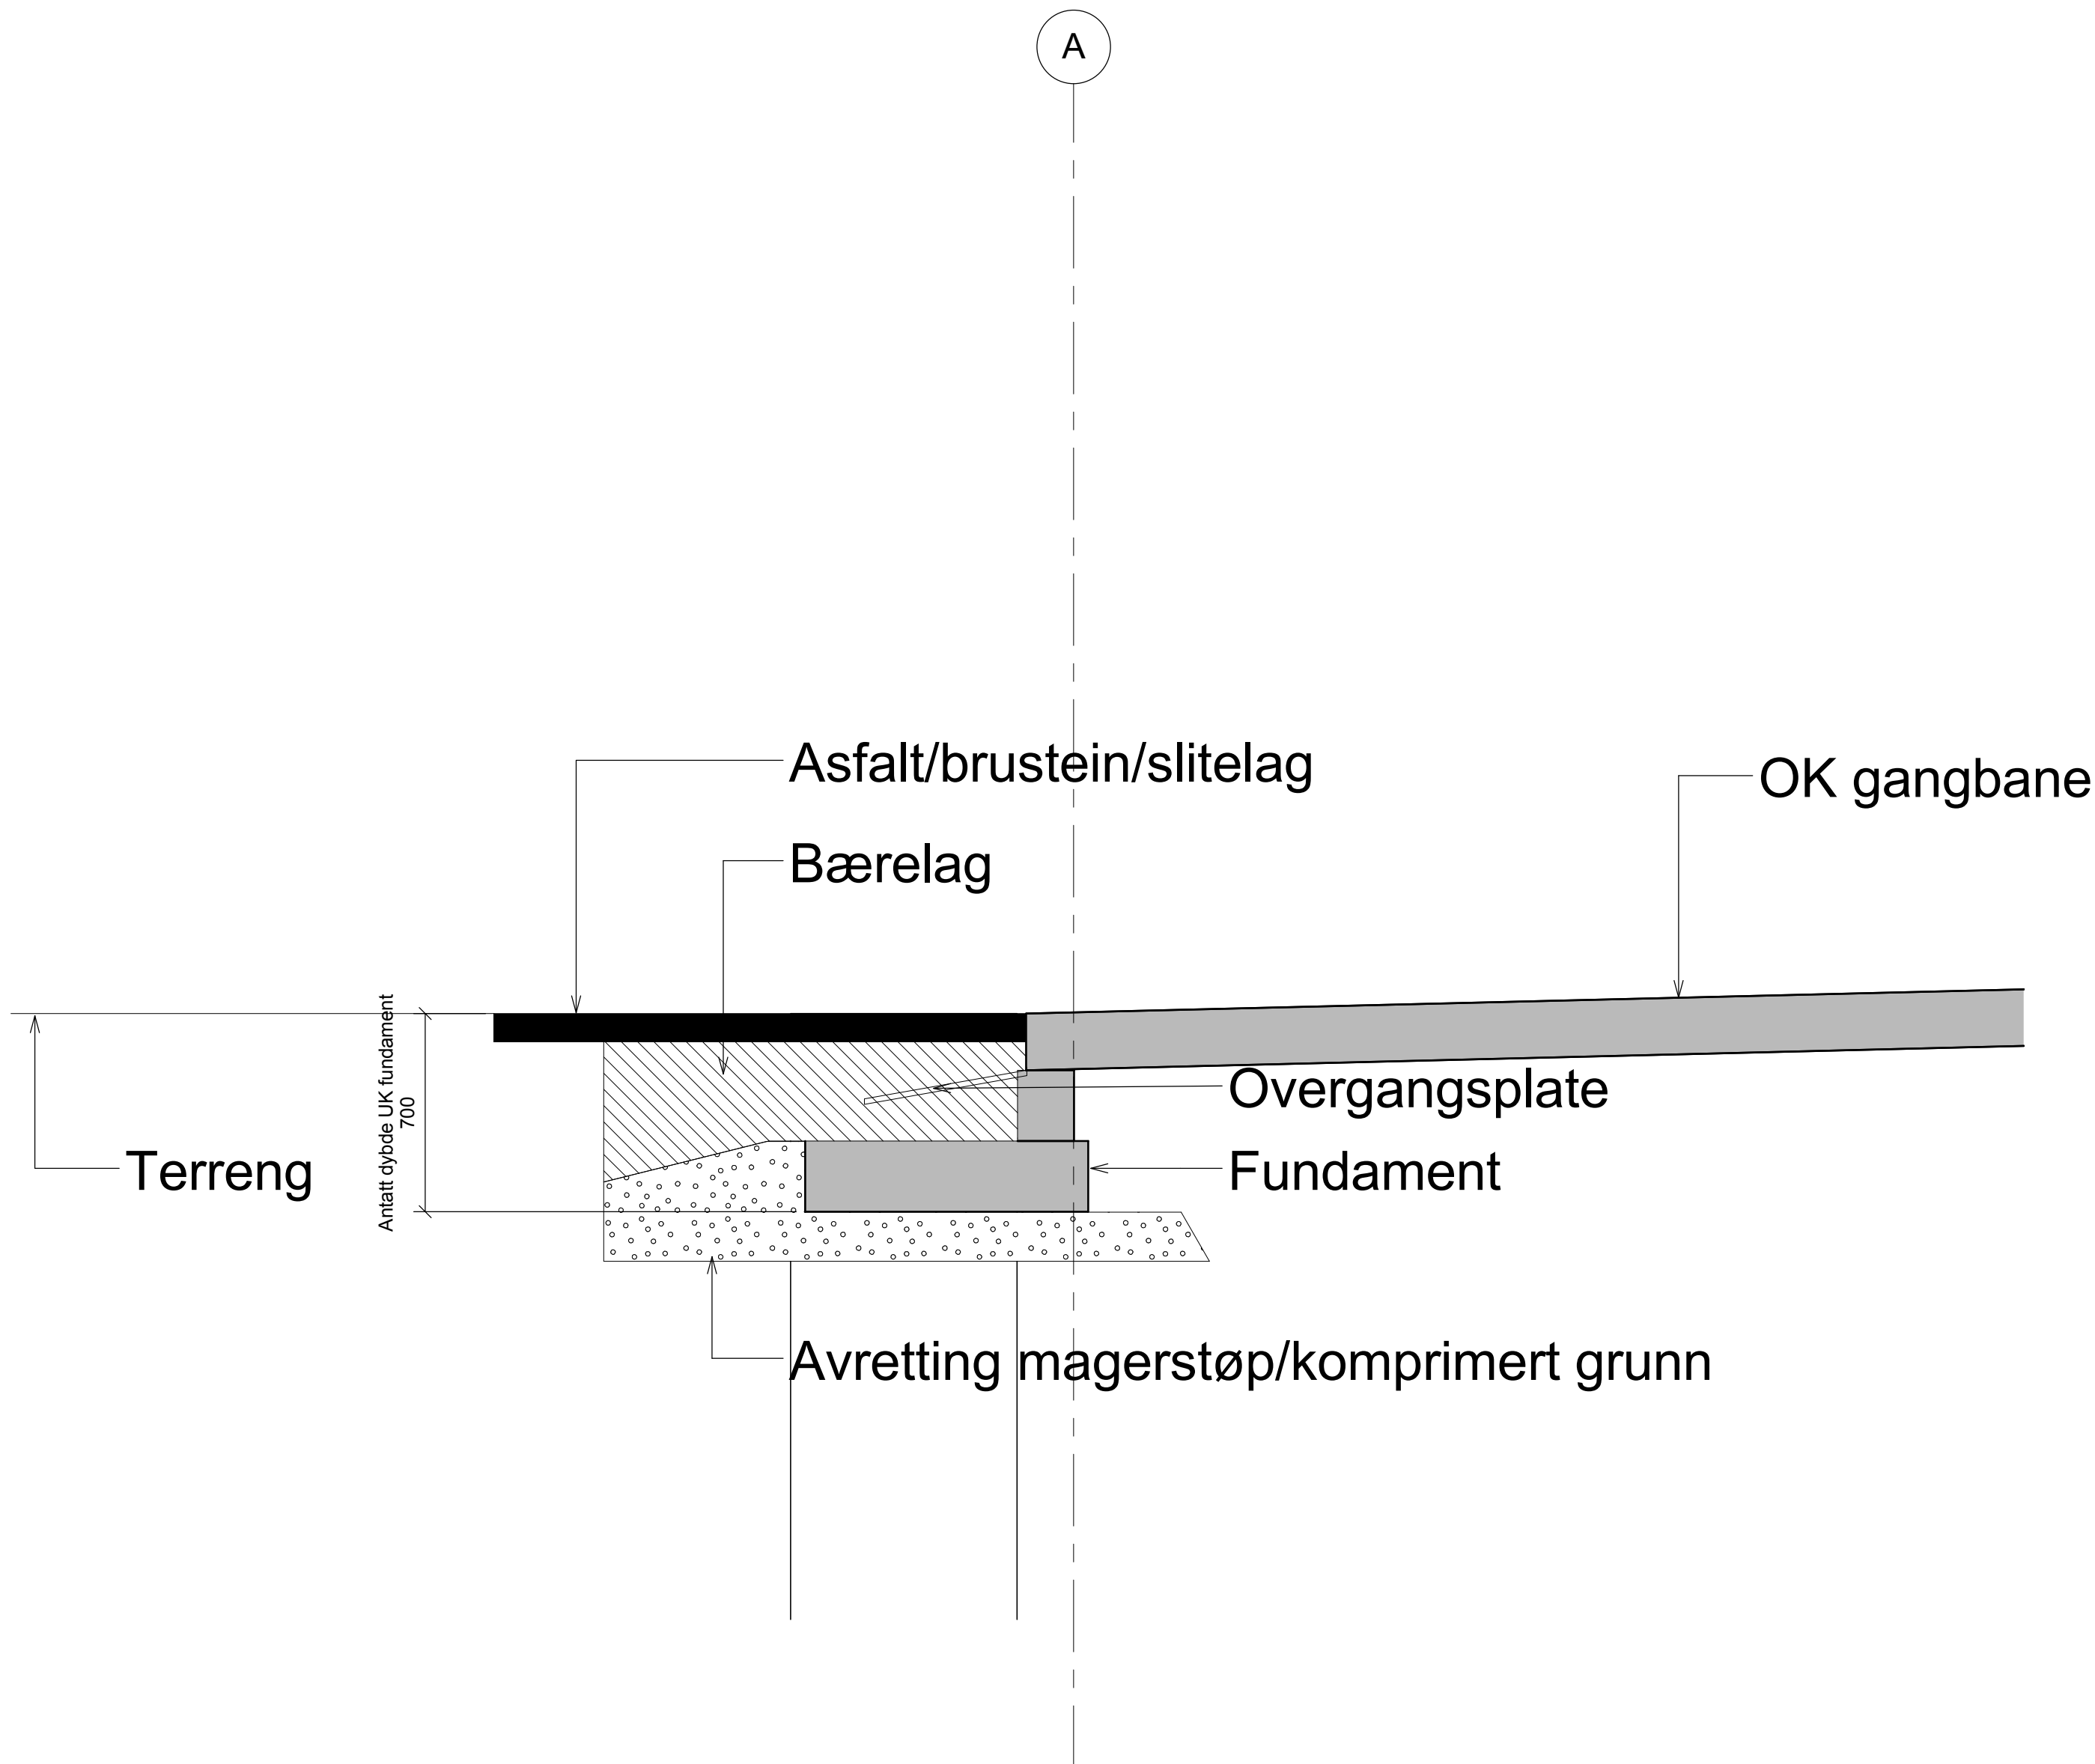

Tegningsnummer	Revisjon
B-40-00-01	

Rev.	Dato	Beskrivelse	Utarbeidet	Fagkontroll	Godkjent
Dette dokumentet er utarbeidet av Norconsult AS som del av det oppdraget som fremgår nedenfor. Opphavsretten tilhører Norconsult AS. Dokumentet må bare benyttes til det formål som oppdragsavtalen beskriver, og må ikke kopieres eller gjøres tilgjengelig på annen måte eller i større utstrekning enn formålet tilsier.					
Nord-Fron Kommune					Målestokk (gjelder A1) 1 : 20
Gangbru Kvam Lengdesnitt					
Norconsult		Oppdragsnummer 516	Tegningsnummer B-40-00-01	Revisjon	