


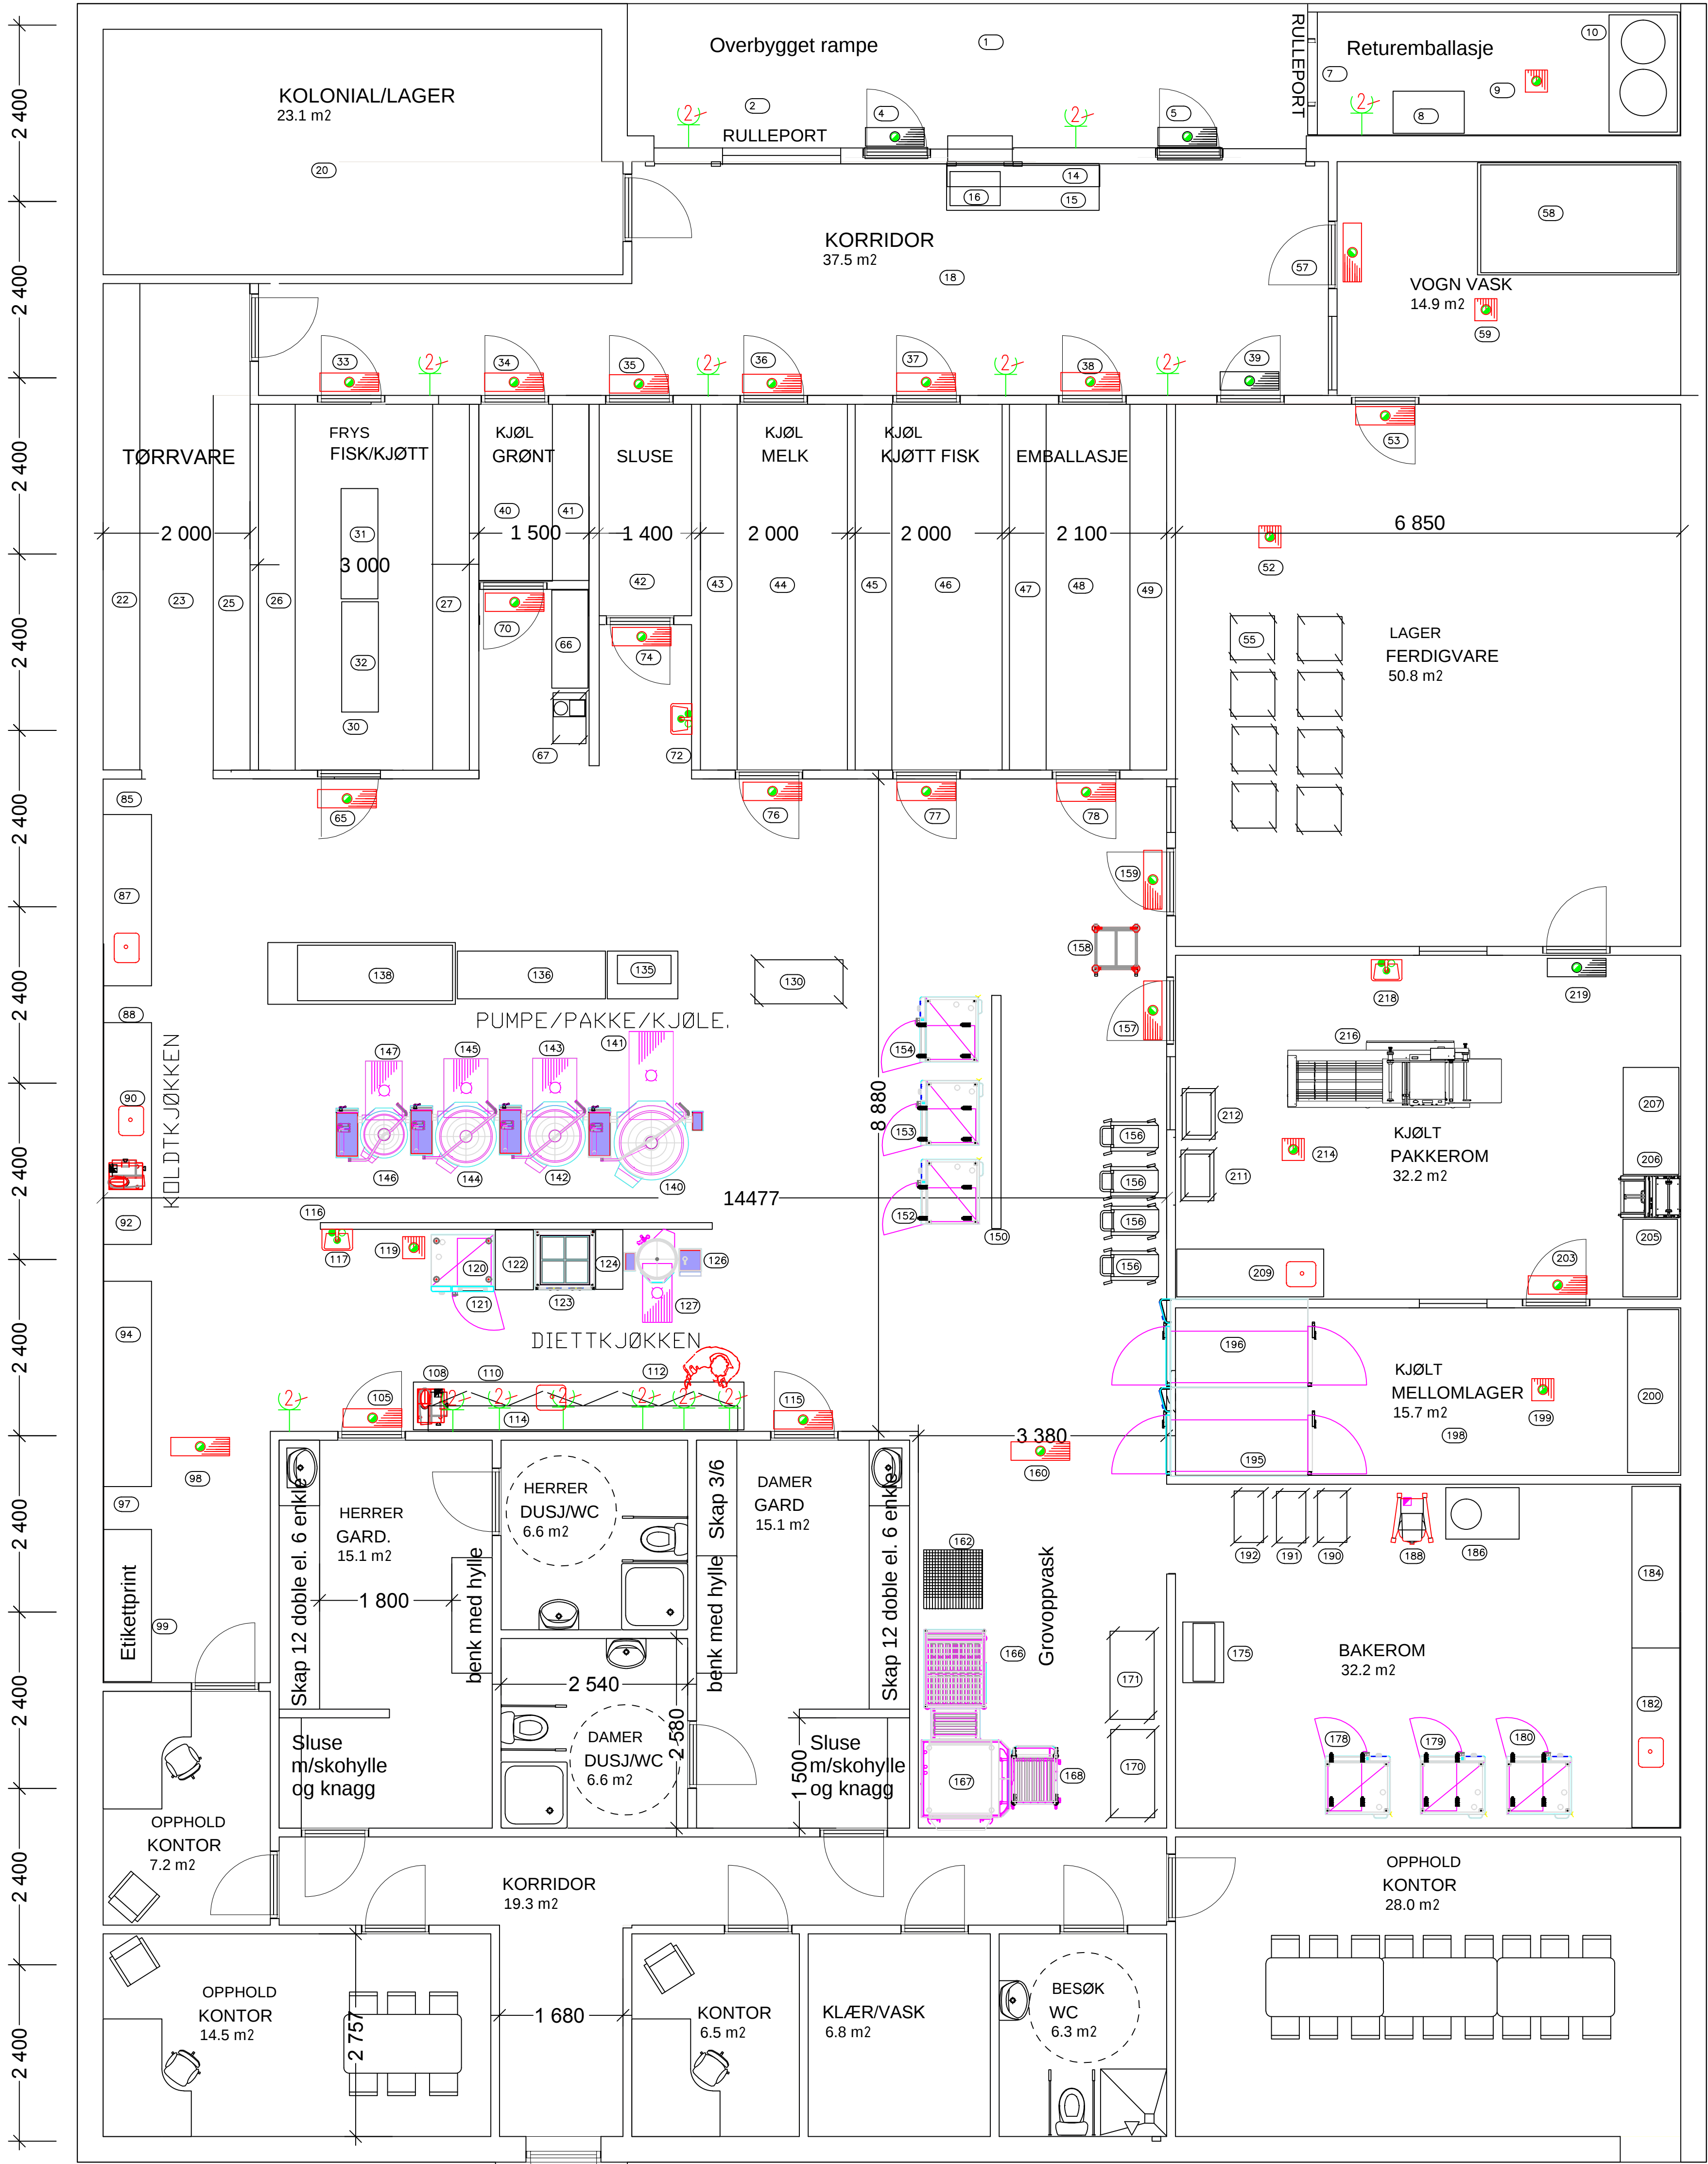

 DOBELT JORDET STIKK

 RUSTFRITT SLUK
LØS RIST OG SILSPANN
DIM 300 X 300 MM

 HÅNDVASK RUSTFRI
BERØRINGSFRI
ARMATUR

 RUSTFRI GULVBRØNN
LØS RIST OG SILSPANN
DIM 200 X 800 MM

Rev.	Endring:	Dato	Konstr.
Denne tegning tilhører Norsk Storkjøkken AS og kan ikke overdras til andre uten skriftlige tillatelse fra Norsk Storkjøkken AS. This document may not be copied in part or in whole by any process nor passed on to a third party without the written permission of the owner Norsk Storkjøkken AS.			
Målestokk:	1:	Projektno.	Ordernr.
Konstr.		Dato: 19.09.2016	
Navn		VEFSN SAMDRIFTSKJØKKEN MOSJØEN	
Tegn.nr		Rev. Ind. Side	
Norsk Storkjøkken AS P.O Box 272 Moss,N-1502 MOSS Tel: 922 23 444			