

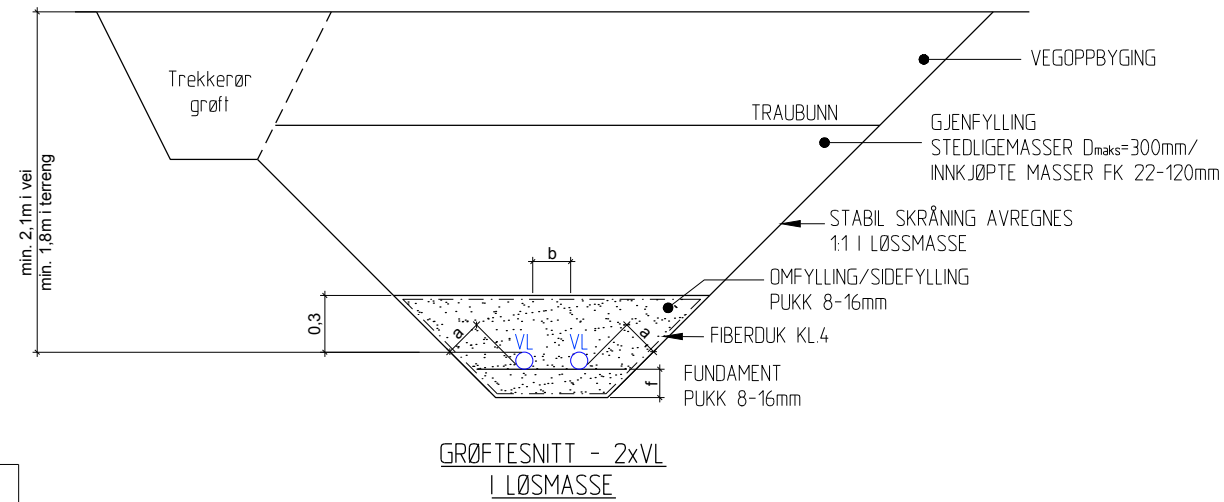
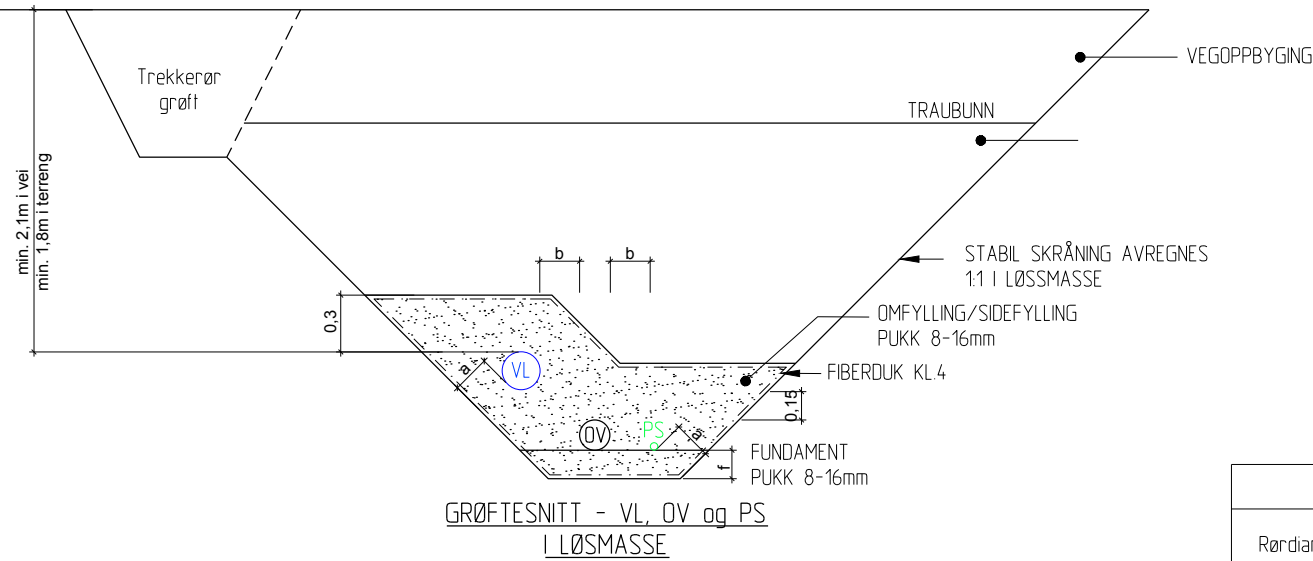
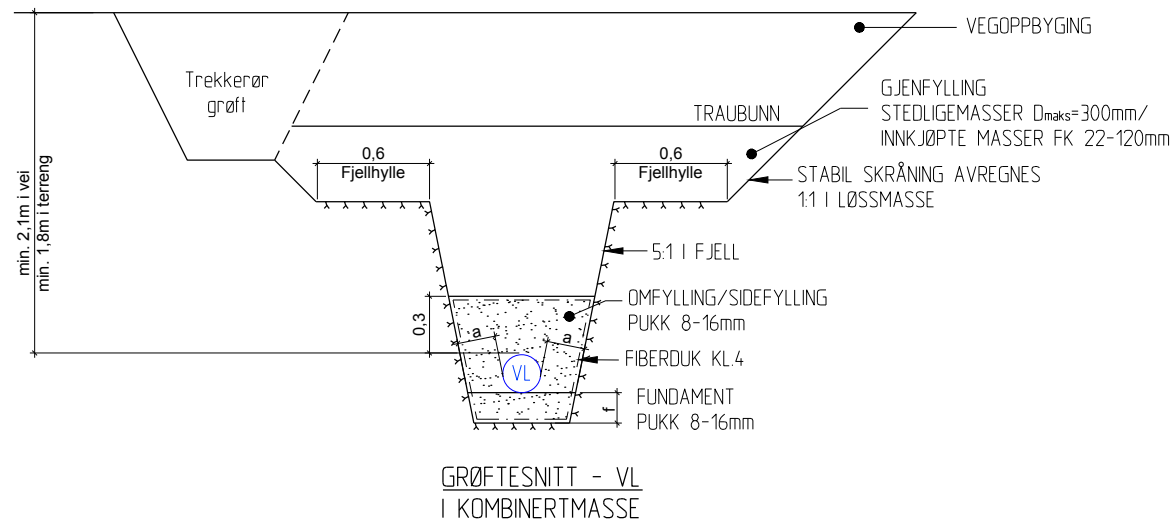
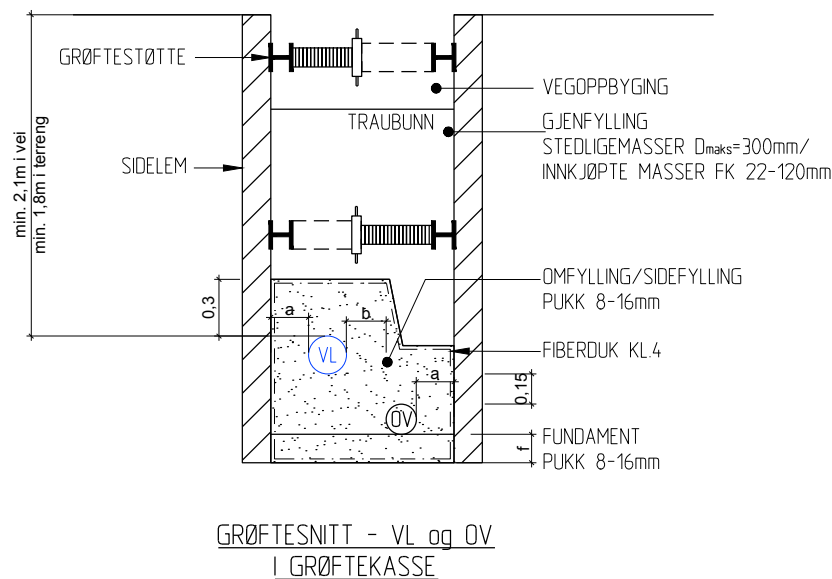


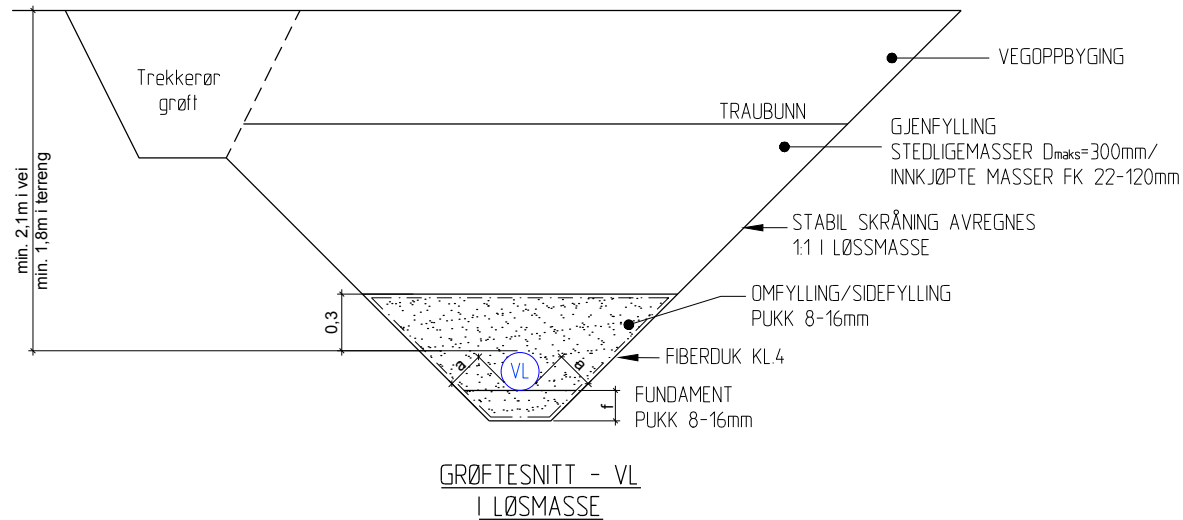

Fundament - tykkelse		
Rørdiamenter (mm)	Minste tykkelse f (mm)	
	Normale grunnforhold	Fjell eller beløp
DN < 400	150	150
400 <= DN <= 1200	200	300
1200 < DN	250	400

Grøftebredde		
Rørdiamenter (mm)	Minste avstand (mm)	
	til grøfteside (a)	mellem rør (b)
DN <= 225	200	150
225 < DN <= 350	250	200
350 < DN <= 700	350	250
700 < DN <= 1200	425	400
1200 < DN	500	500

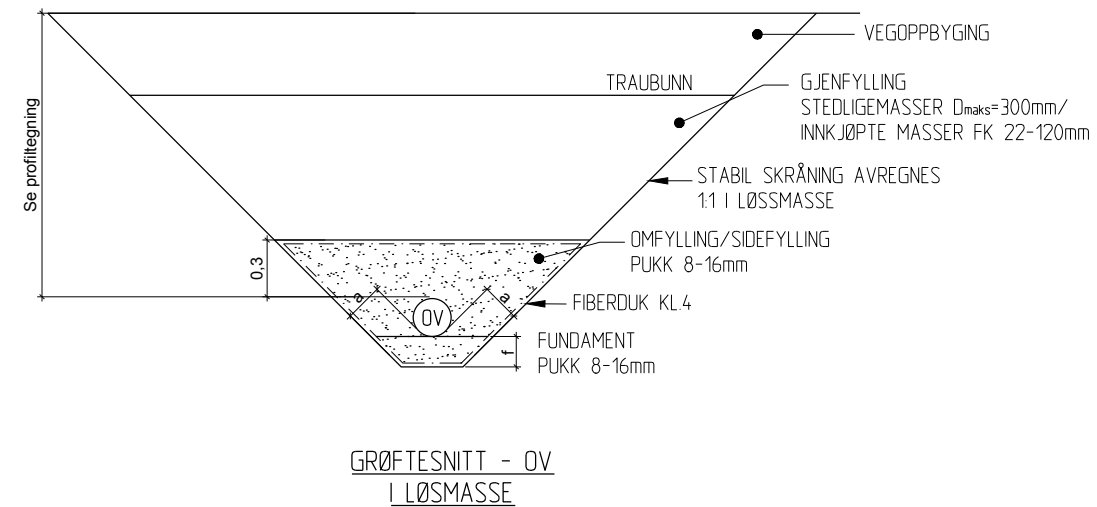

Prosjekt:	Nytt vannverk Nes i Ådal	Oppdragsleder:	RK	Koordinat:	EUREF89UTM	Målestokk:	1:20
Rev.:	06.09.16	Oppdragsnr.:	537584-01	Hayedatum:	NN2000	Arkformat:	A1
Rev.:	06.09.16	Tegn. nr.:	HF 001	Rev.:		Rev.:	A-01
Rev.:		Fag:	Type	Levnr.:			