


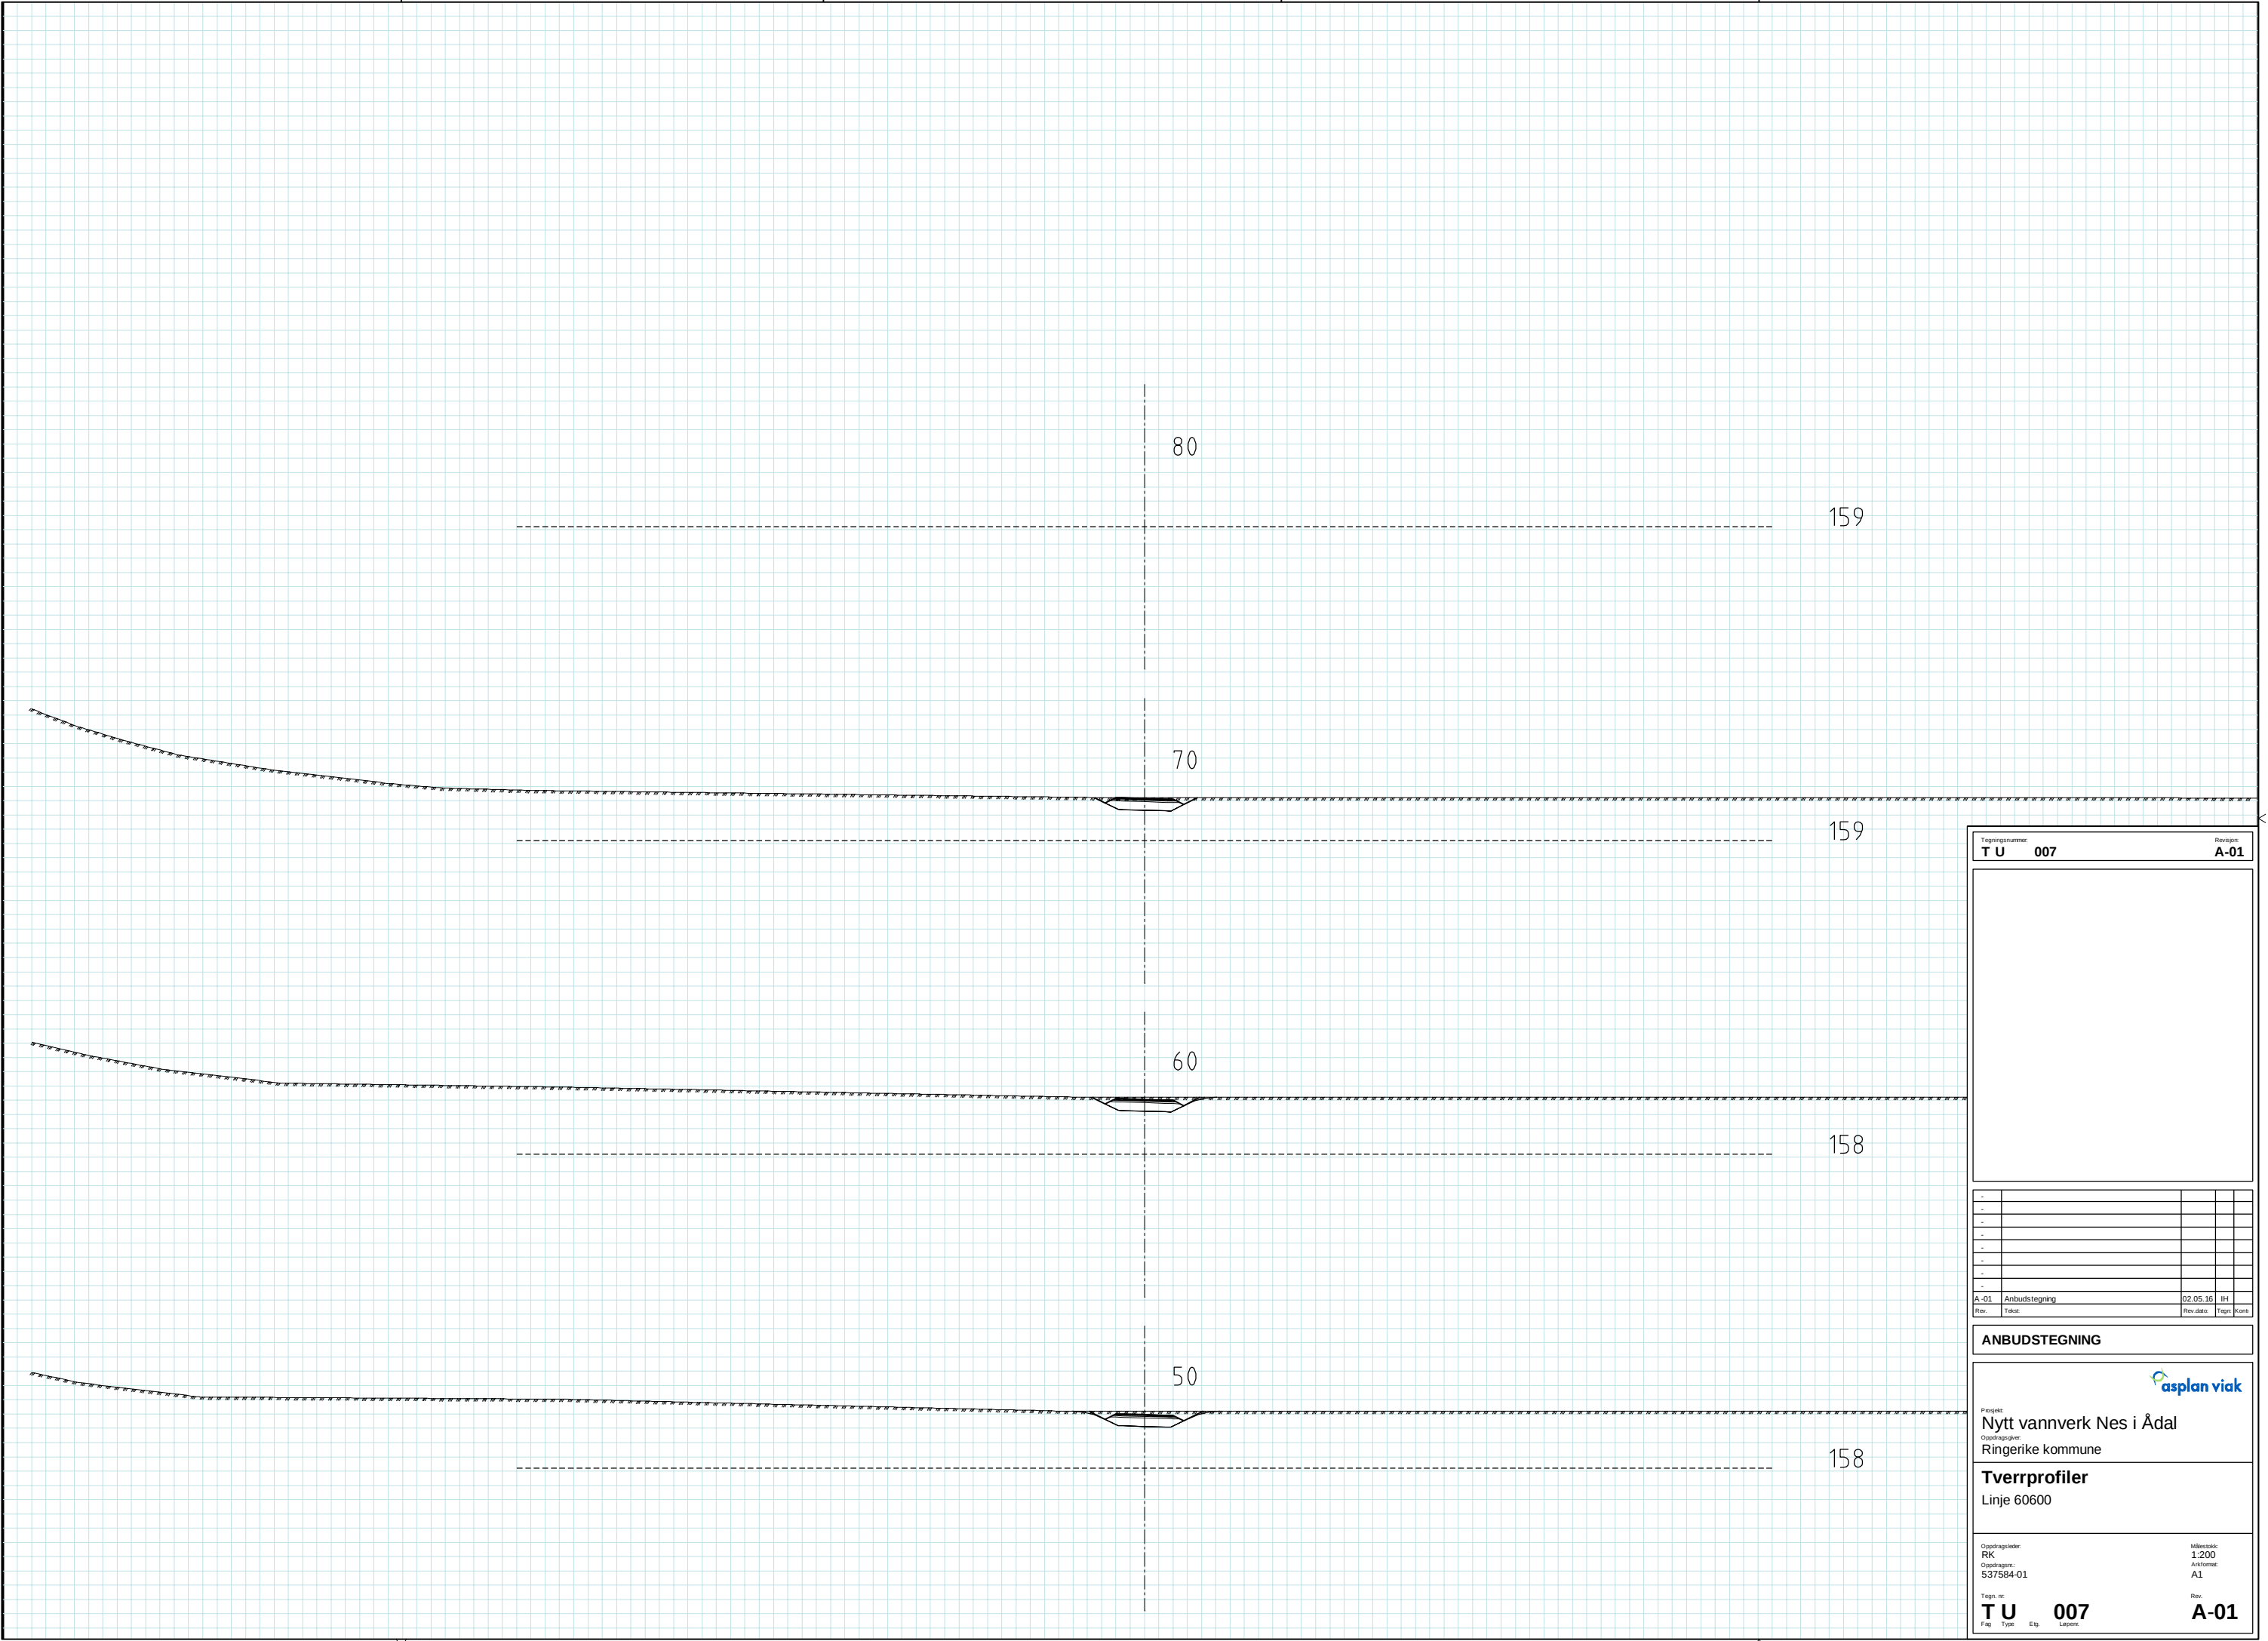

Tegningsnummer: **T U 007** Revisjon: **A-01**



-				
-				
-				
-				
-				
-				
-				
A-01	Anbudstegning	02.05.16	IH	
Rev.	Tekst:	Rev.dato:	Tegn:	Kom:

ANBUDSTEGNING



Prosjekt:
Nytt vannverk Nes i Ådal

Oppdragsnavn:
Ringerike kommune

Tverrprofiler
Linje 60600

Oppdragsleder: RK	Målestokk: 1:200
Oppdragsnr.: 537584-01	Arkivnavn: A1
Tegn. nr: T U	Rev.: A-01
Fag Type Etp Løpere	

007