



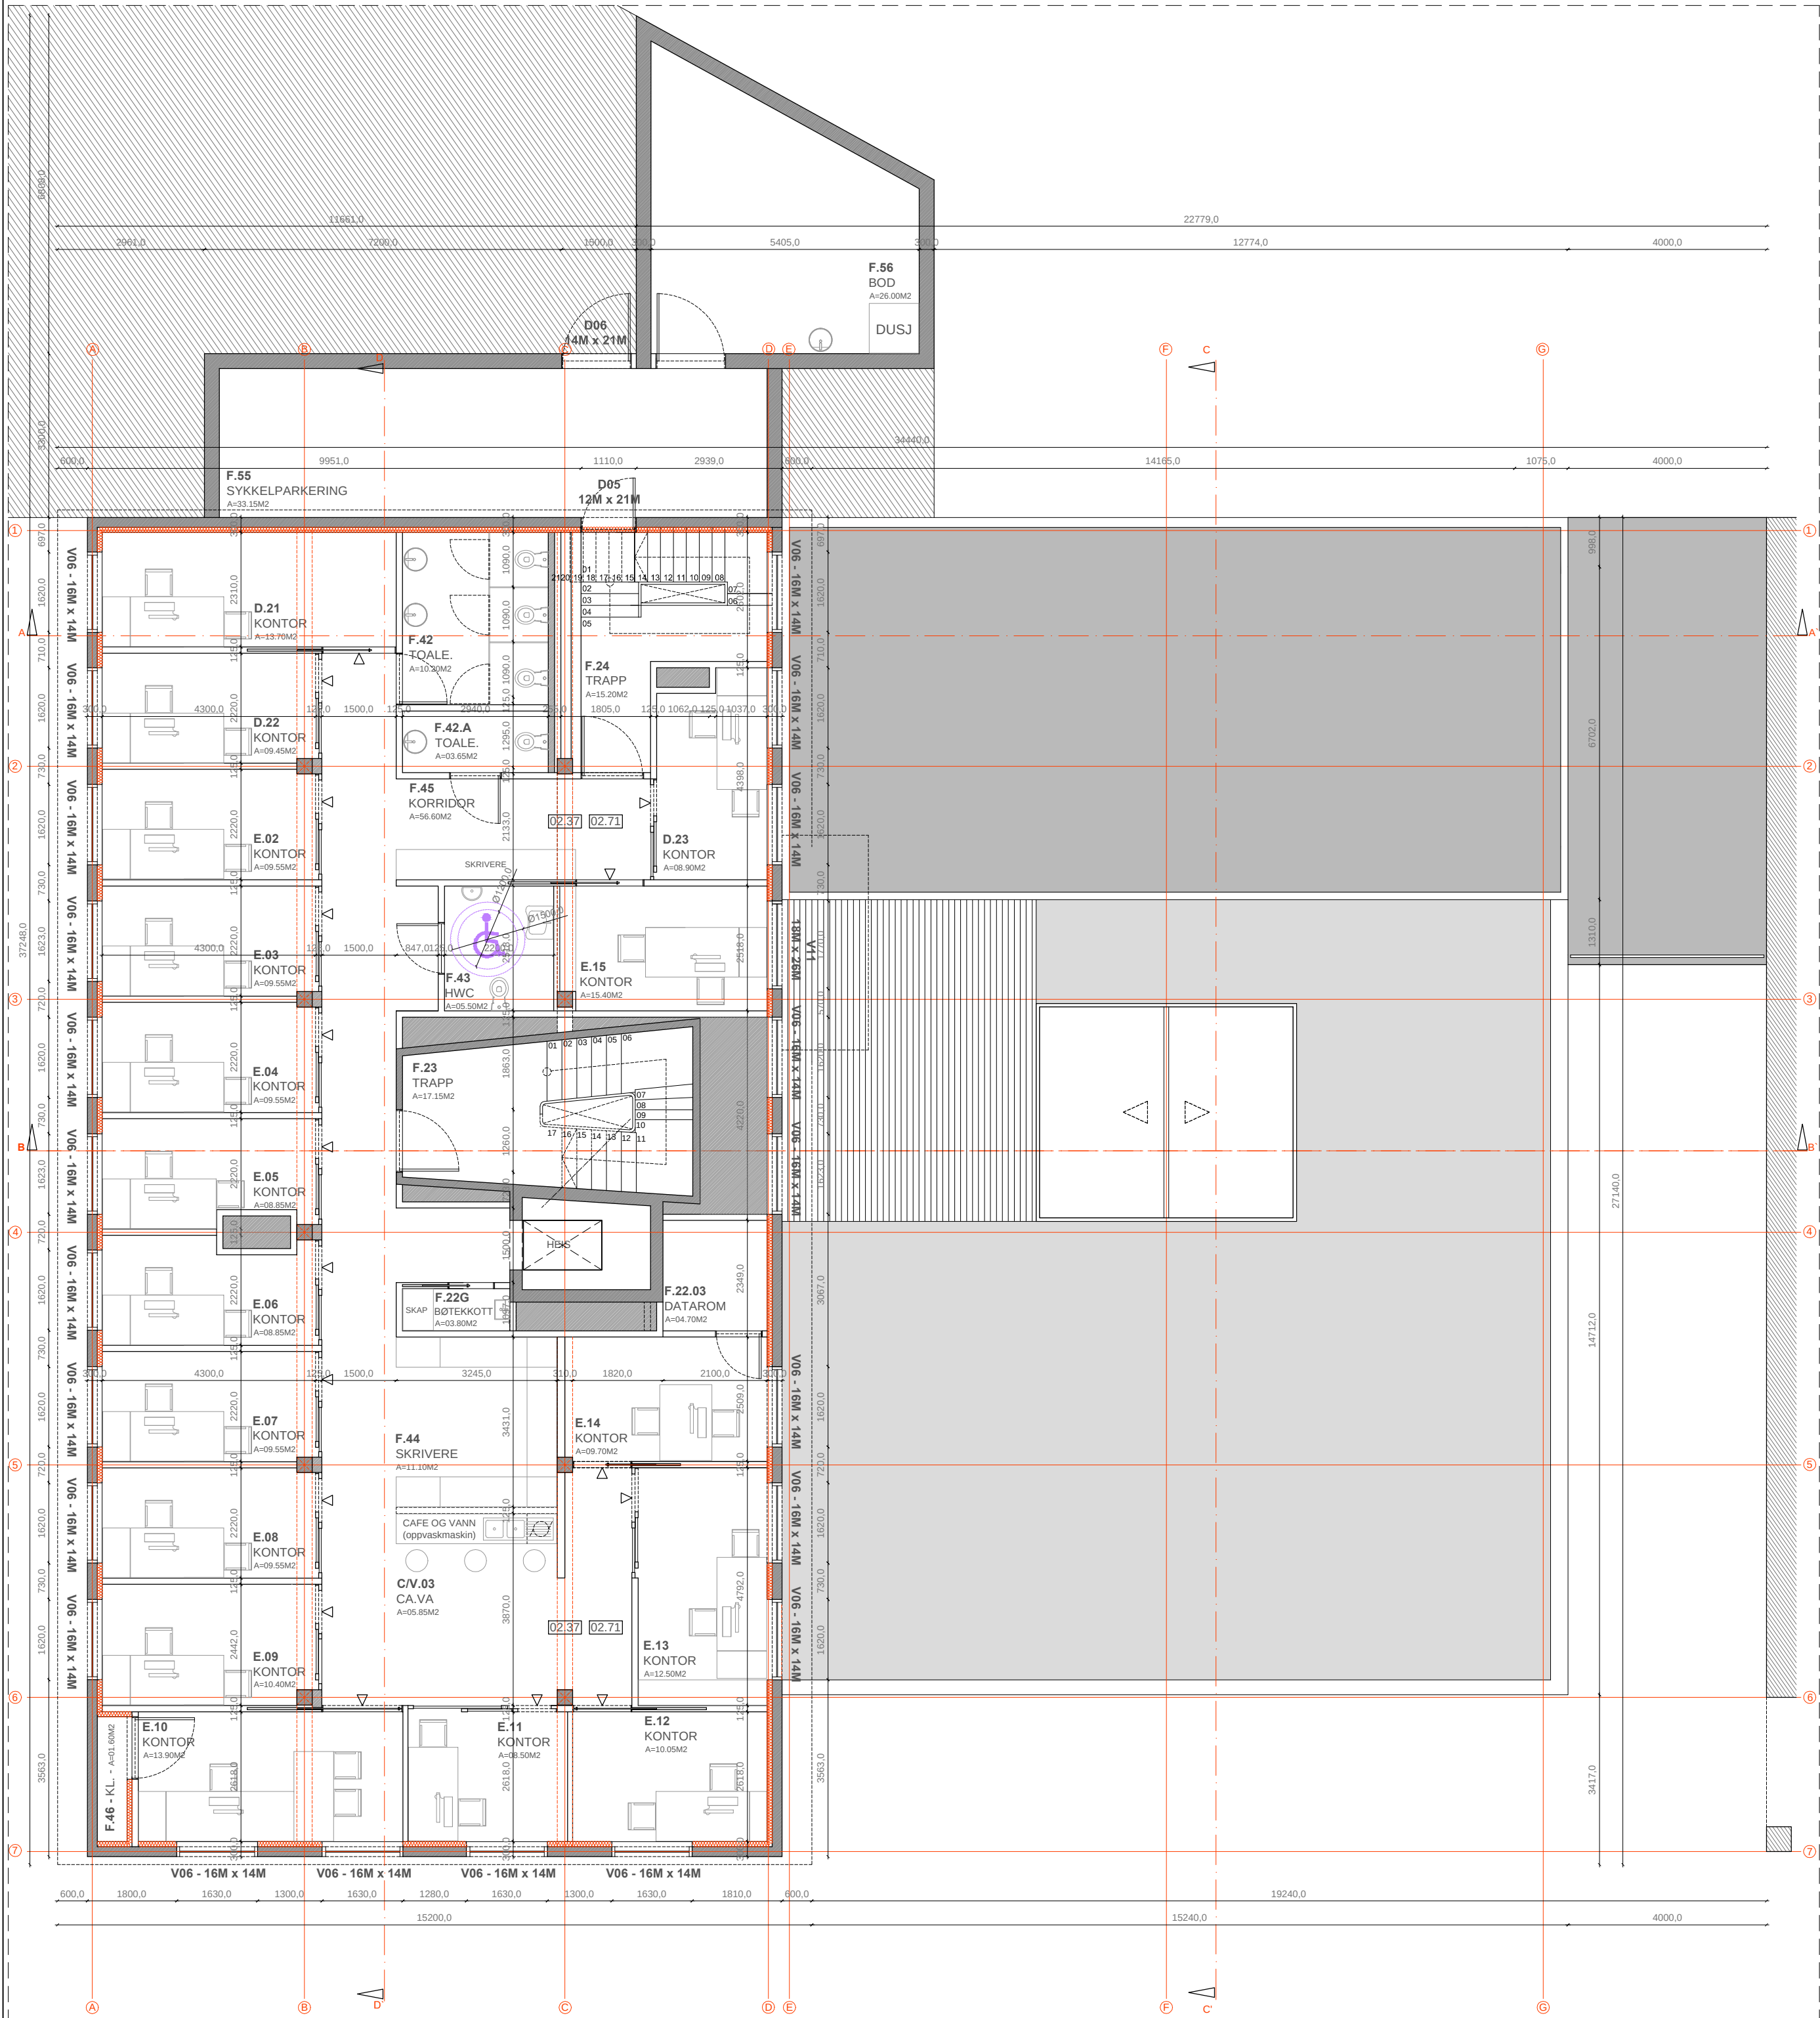

PLAN 4. ETASJE - (UNDER ARBEID: DIMENSJONER KREVE BEKREFTELSE)
PLAN M=1:100

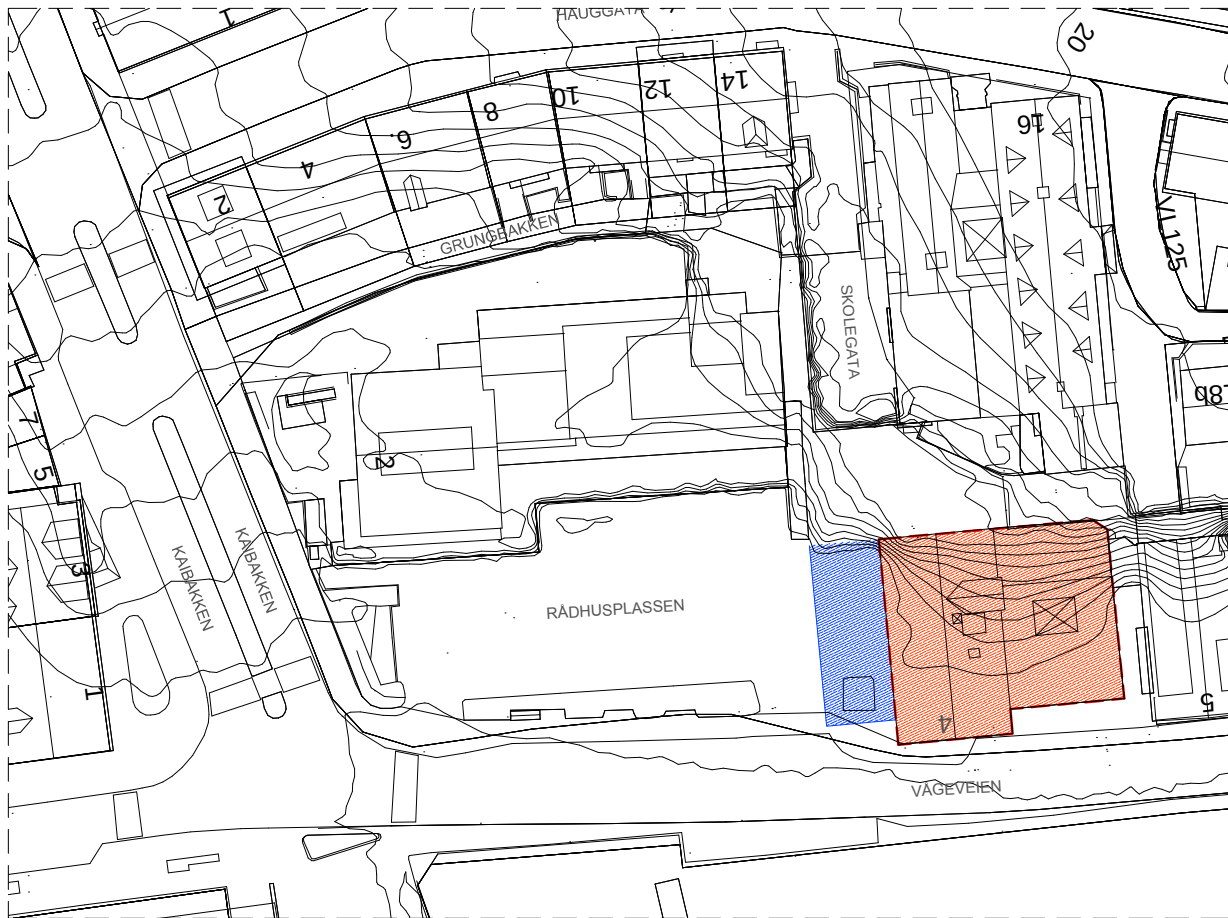

SITUASJON PLAN M=1:1000 (UNDER ARBEID: DIMENSJONER KREVE BEKREFTELSE)

VÅGEVEIEN 4
RIGGOMRÅDE

BRUTTOAREAL:

1. ETASJE - 676.25 m²
2. ETASJE - 696.95 m²
3. ETASJE - 499.30 m²
4. ETASJE - 377.72 m²
5. ETASJE - 377.72 m²
- T - 2629.94 m²

BRUTTOAREAL (UNDER ARBEID: DIMENSJONER KREVE BEKREFTELSE)

A - SERVICETORGET

B - TILDELINGSTJENESTEN

C - KULTUR

D - PLAN- OG BYGGESAK

E - EIENDOMSDRIFT

4. ETASJE :

- A - 00 KONTORER - SERVICETORGET
- B - 00 KONTORER - TILDELINGSTJENESTEN
- C - 00 KONTORER - KULTUR
- D - 03 KONTORER - PLAN- OG BYGGESAK
- E - 14 KONTORER - EIENDOMSDRIFT
- F - FLERE BRUK

TOTALT :

- A - 16 KONTORER - SERVICETORGET
- B - 13 KONTORER - TILDELINGSTJENESTEN
- C - 08 KONTORER - KULTUR
- D - 23 KONTORER - PLAN- OG BYGGESAK
- E - 15 KONTORER - EIENDOMSDRIFT
- F - FLERE BRUK

MERKNAD: ALL MÅL MÅ KONTROLLERES PÅ STEDET

C B A	PLANLØSNING, DØRER (F.19), TURISTINFORMASJON (A.07C), KONTOR (A.07), TEKNISK (F.22D)	06.09.2016	
	PLANLØSNING F42 OG F42A, BOD OG SYKKELPARKERING	21.04.2016	
	PLANLØSNING, OPPVASKEMASKIN OG BK	12.04.2016	
NR: REV. GJELDER:		DATO:	SIGN:
KRISTIANSUND KOMMUNE		REVISJON:	
VÅGEVEIEN .4		C	
PLAN 4. ETASJE		SIGN:	
EIENDOMSDRIFT , PB 178, 6501 KR.SUND TLF 71574000		67571	
e-post: Ingar.Viktil@kristiansund.kommune.no		P04	
clovis.lopez@kristiansund.kommune.no		MÅL 1:100	
		DATO: 17.04.2015	