



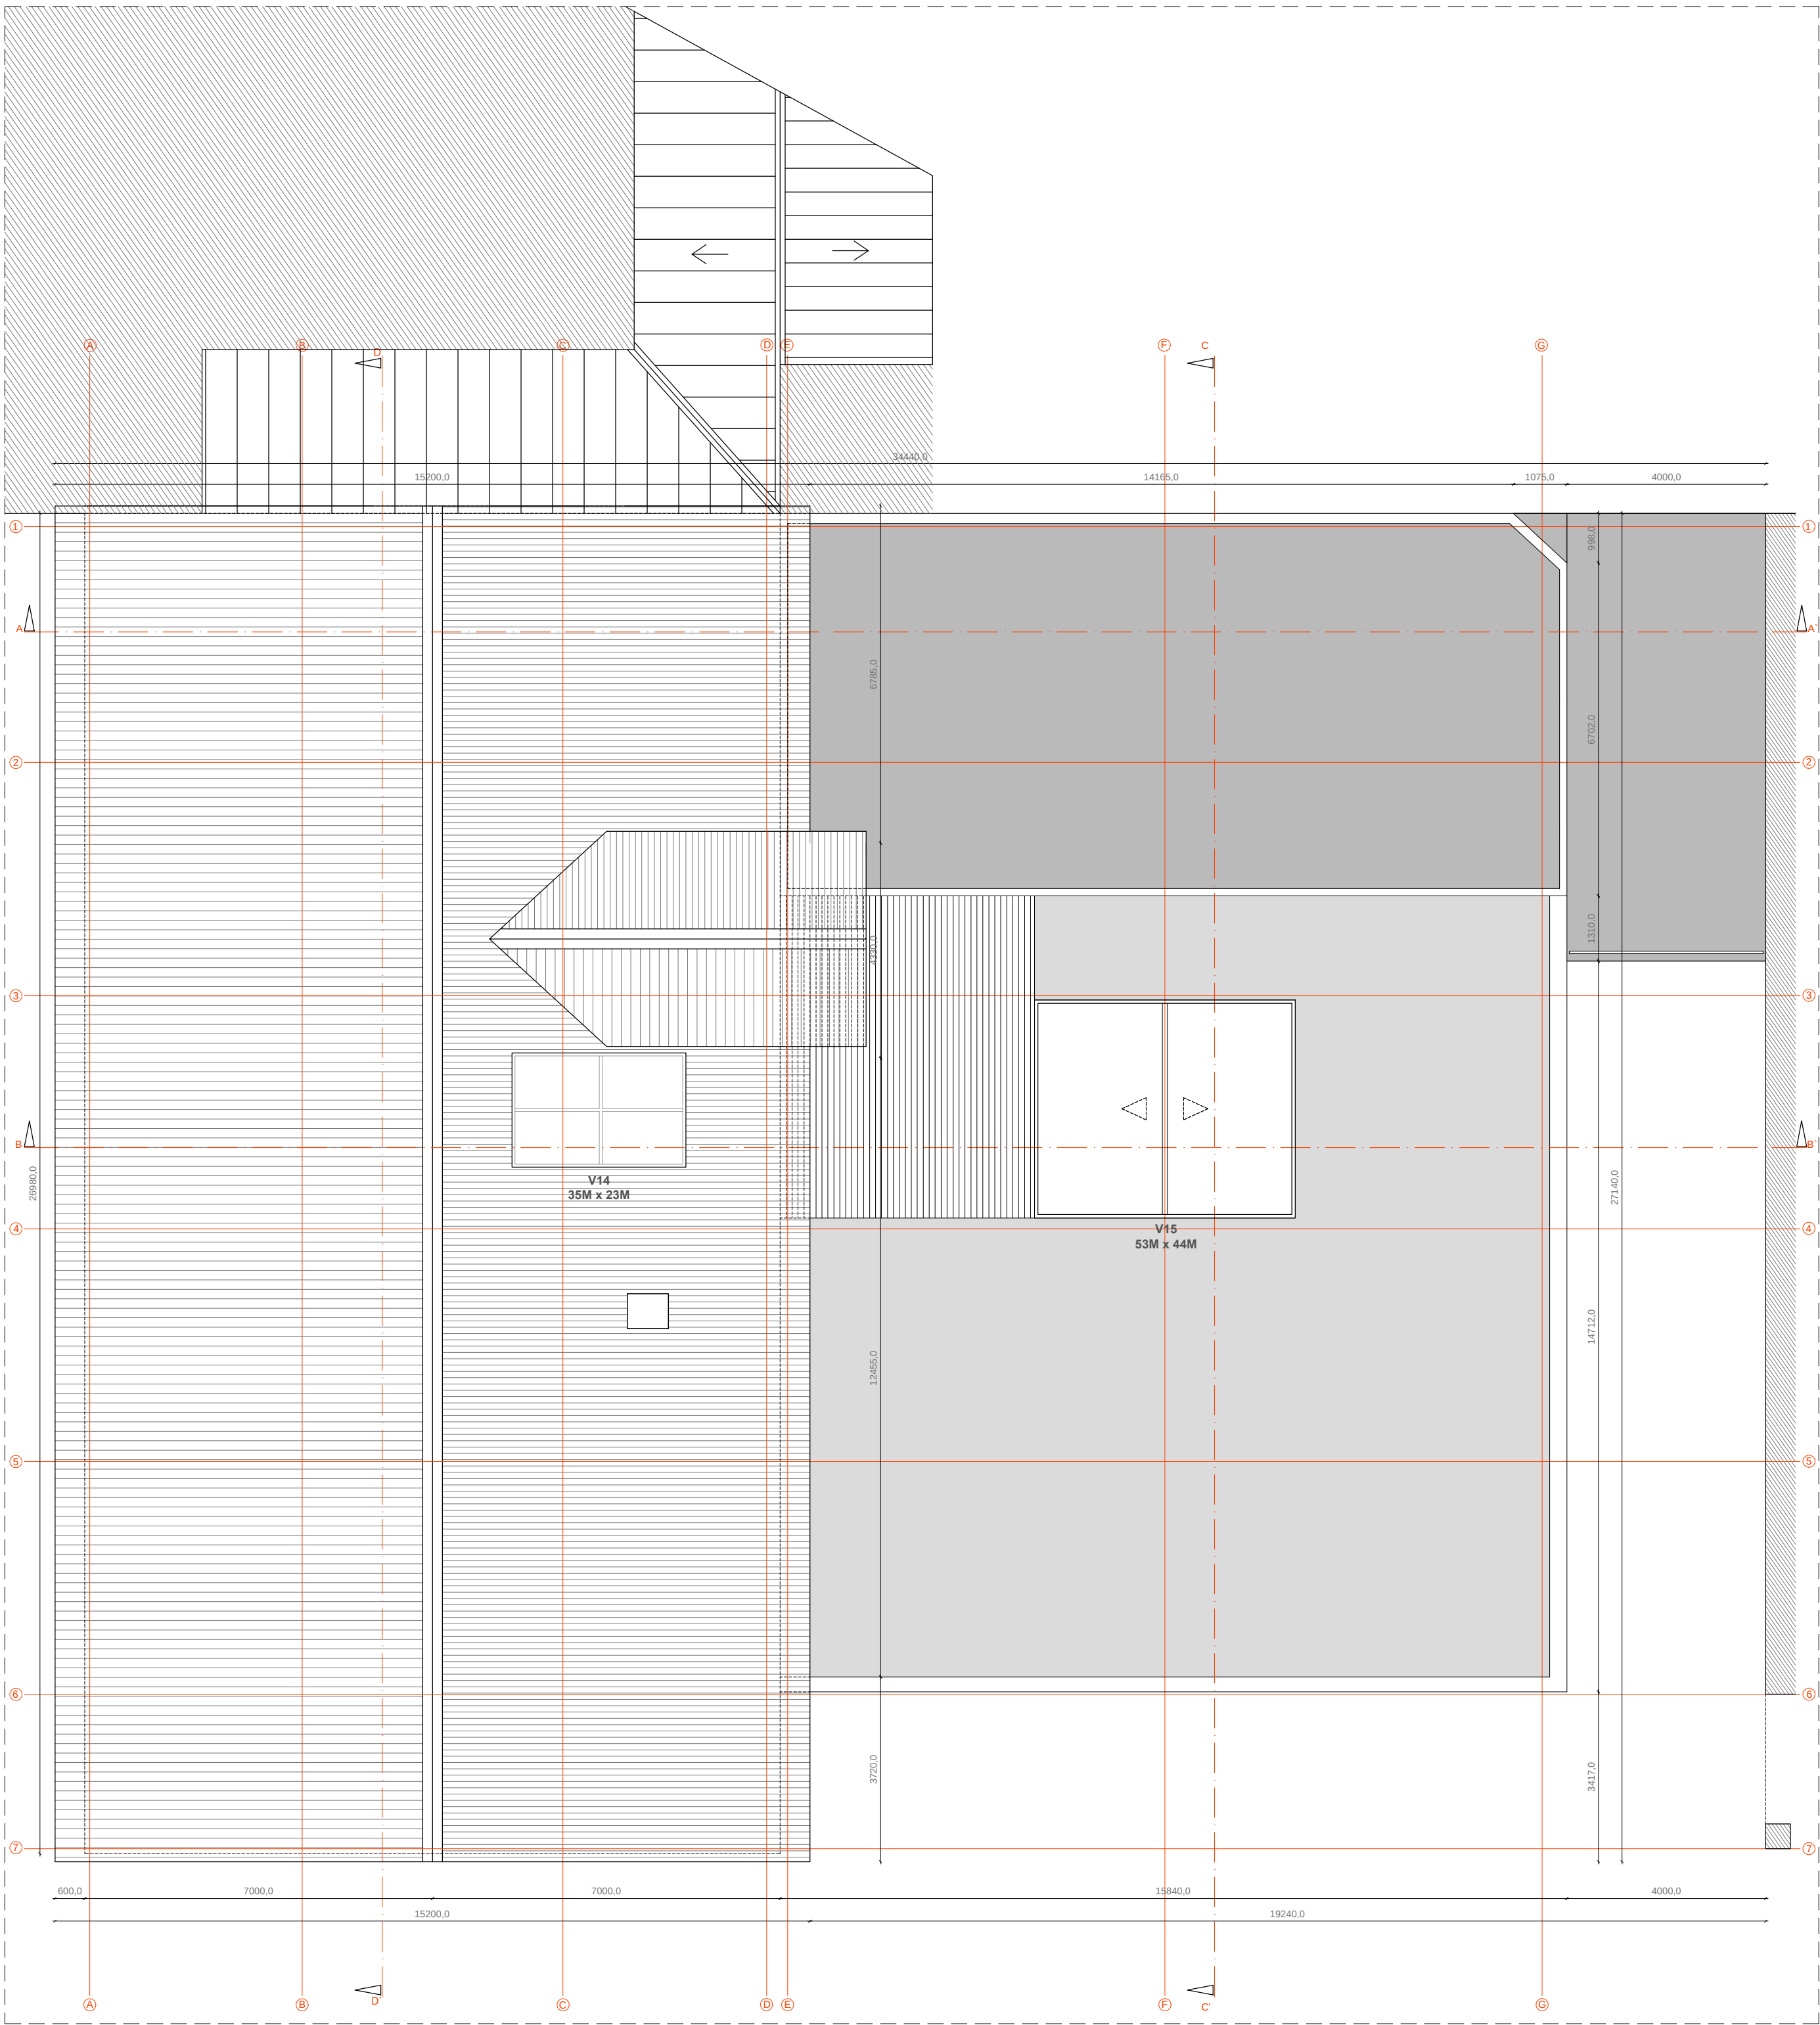

TAKPLAN - (UNDER ARBEID: DIMENSJONER KREVE BEKREFTELSE)
PLAN M=1:100

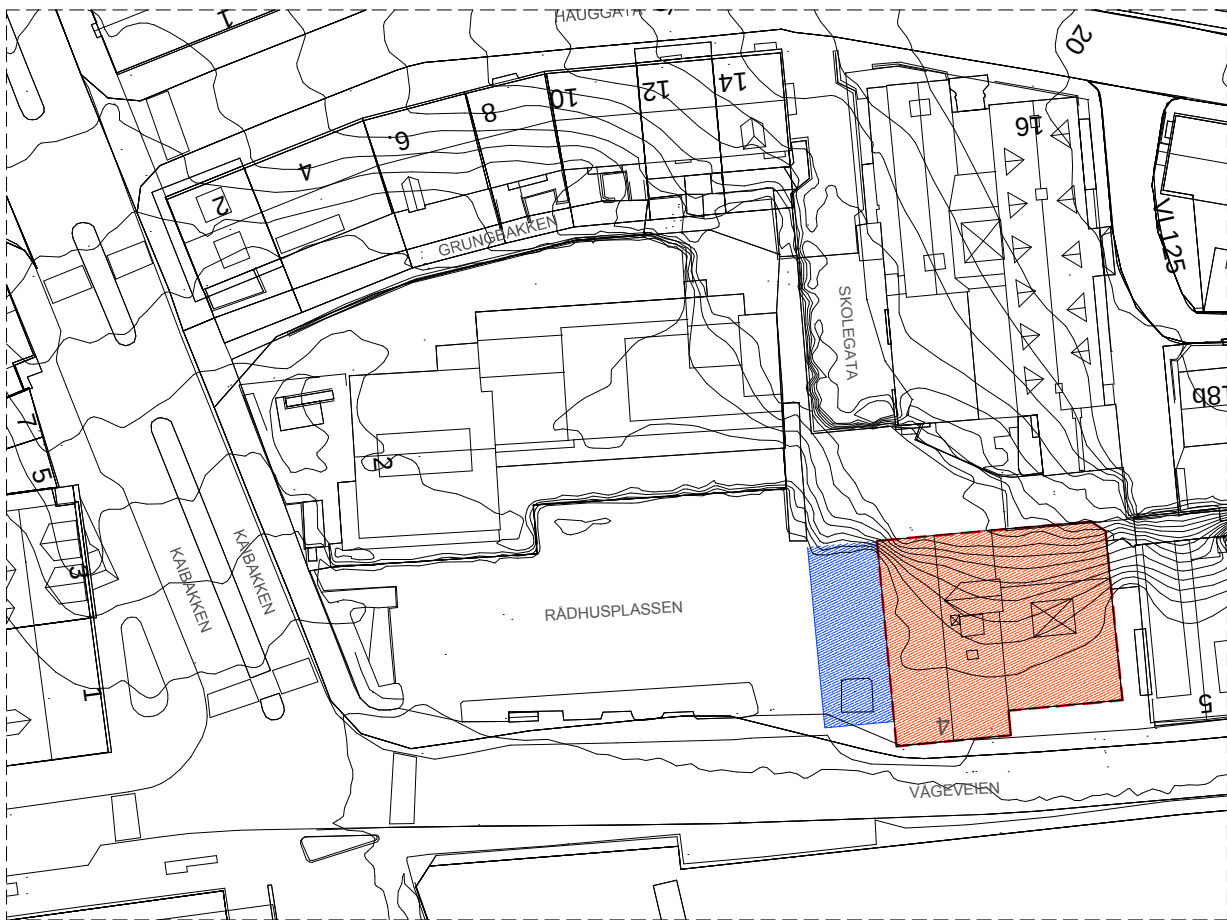

SITUASJON PLAN M=1:1000 (UNDER ARBEID: DIMENSJONER KREVE BEKREFTELSE)

- VÅGEVEIEN 4
RIGGOMRÅDE

BRUTTOAREAL:
1. ETASJE - 676.25 m2
2. ETASJE - 696.95 m2
3. ETASJE - 499.30 m2
4. ETASJE - 377.72 m2
5. ETASJE - 377.72 m2
T - 2629.94 m2

BRUTTOAREAL (UNDER ARBEID: DIMENSJONER KREVE BEKREFTELSE)

- A - SERVICETORGET
B - TILDELINGSTJENESTEN
C - KULTUR
D - PLAN- OG BYGGESAK
E - EIENDOMSDRIFT

TOTALT :
A - 16 KONTORER - SERVICETORGET
B - 13 KONTORER - TILDELINGSTJENESTEN
C - 08 KONTORER - KULTUR
D - 23 KONTORER - PLAN- OG BYGGESAK
E - 15 KONTORER - EIENDOMSDRIFT
F - FLERE BRUK

MERKNAD: ALL MÅL MÅ KONTROLLERES PÅ STEDET
-

C	PLANLØSNING, DØRER (F.19), TURISTINFORMASJON (A.07C), KONTOR (A.07), TEKNISK (F.22D)	06.09.2016	
B	PLANLØSNING, BOD OG SYKKELPARKERING	22.04.2016	
A	PLANLØSNING	12.04.2016	
NR:	REV. GJELDER:	DATO:	SIGN:
KRISTIANSUND KOMMUNE		REVISJON:	
VÅGEVEIEN 4		C	
TAKPLAN		SIGN:	
EIENDOMSDRIFT , PB 178, 6501 KR.SUND TLF 71574000		MÅL 1:100	
e-post: Ingar.Viktil@kristiansund.kommune.no		DATO: 17.04.2015	
clovis.lopez@kristiansund.kommune.no		67571 P06	