


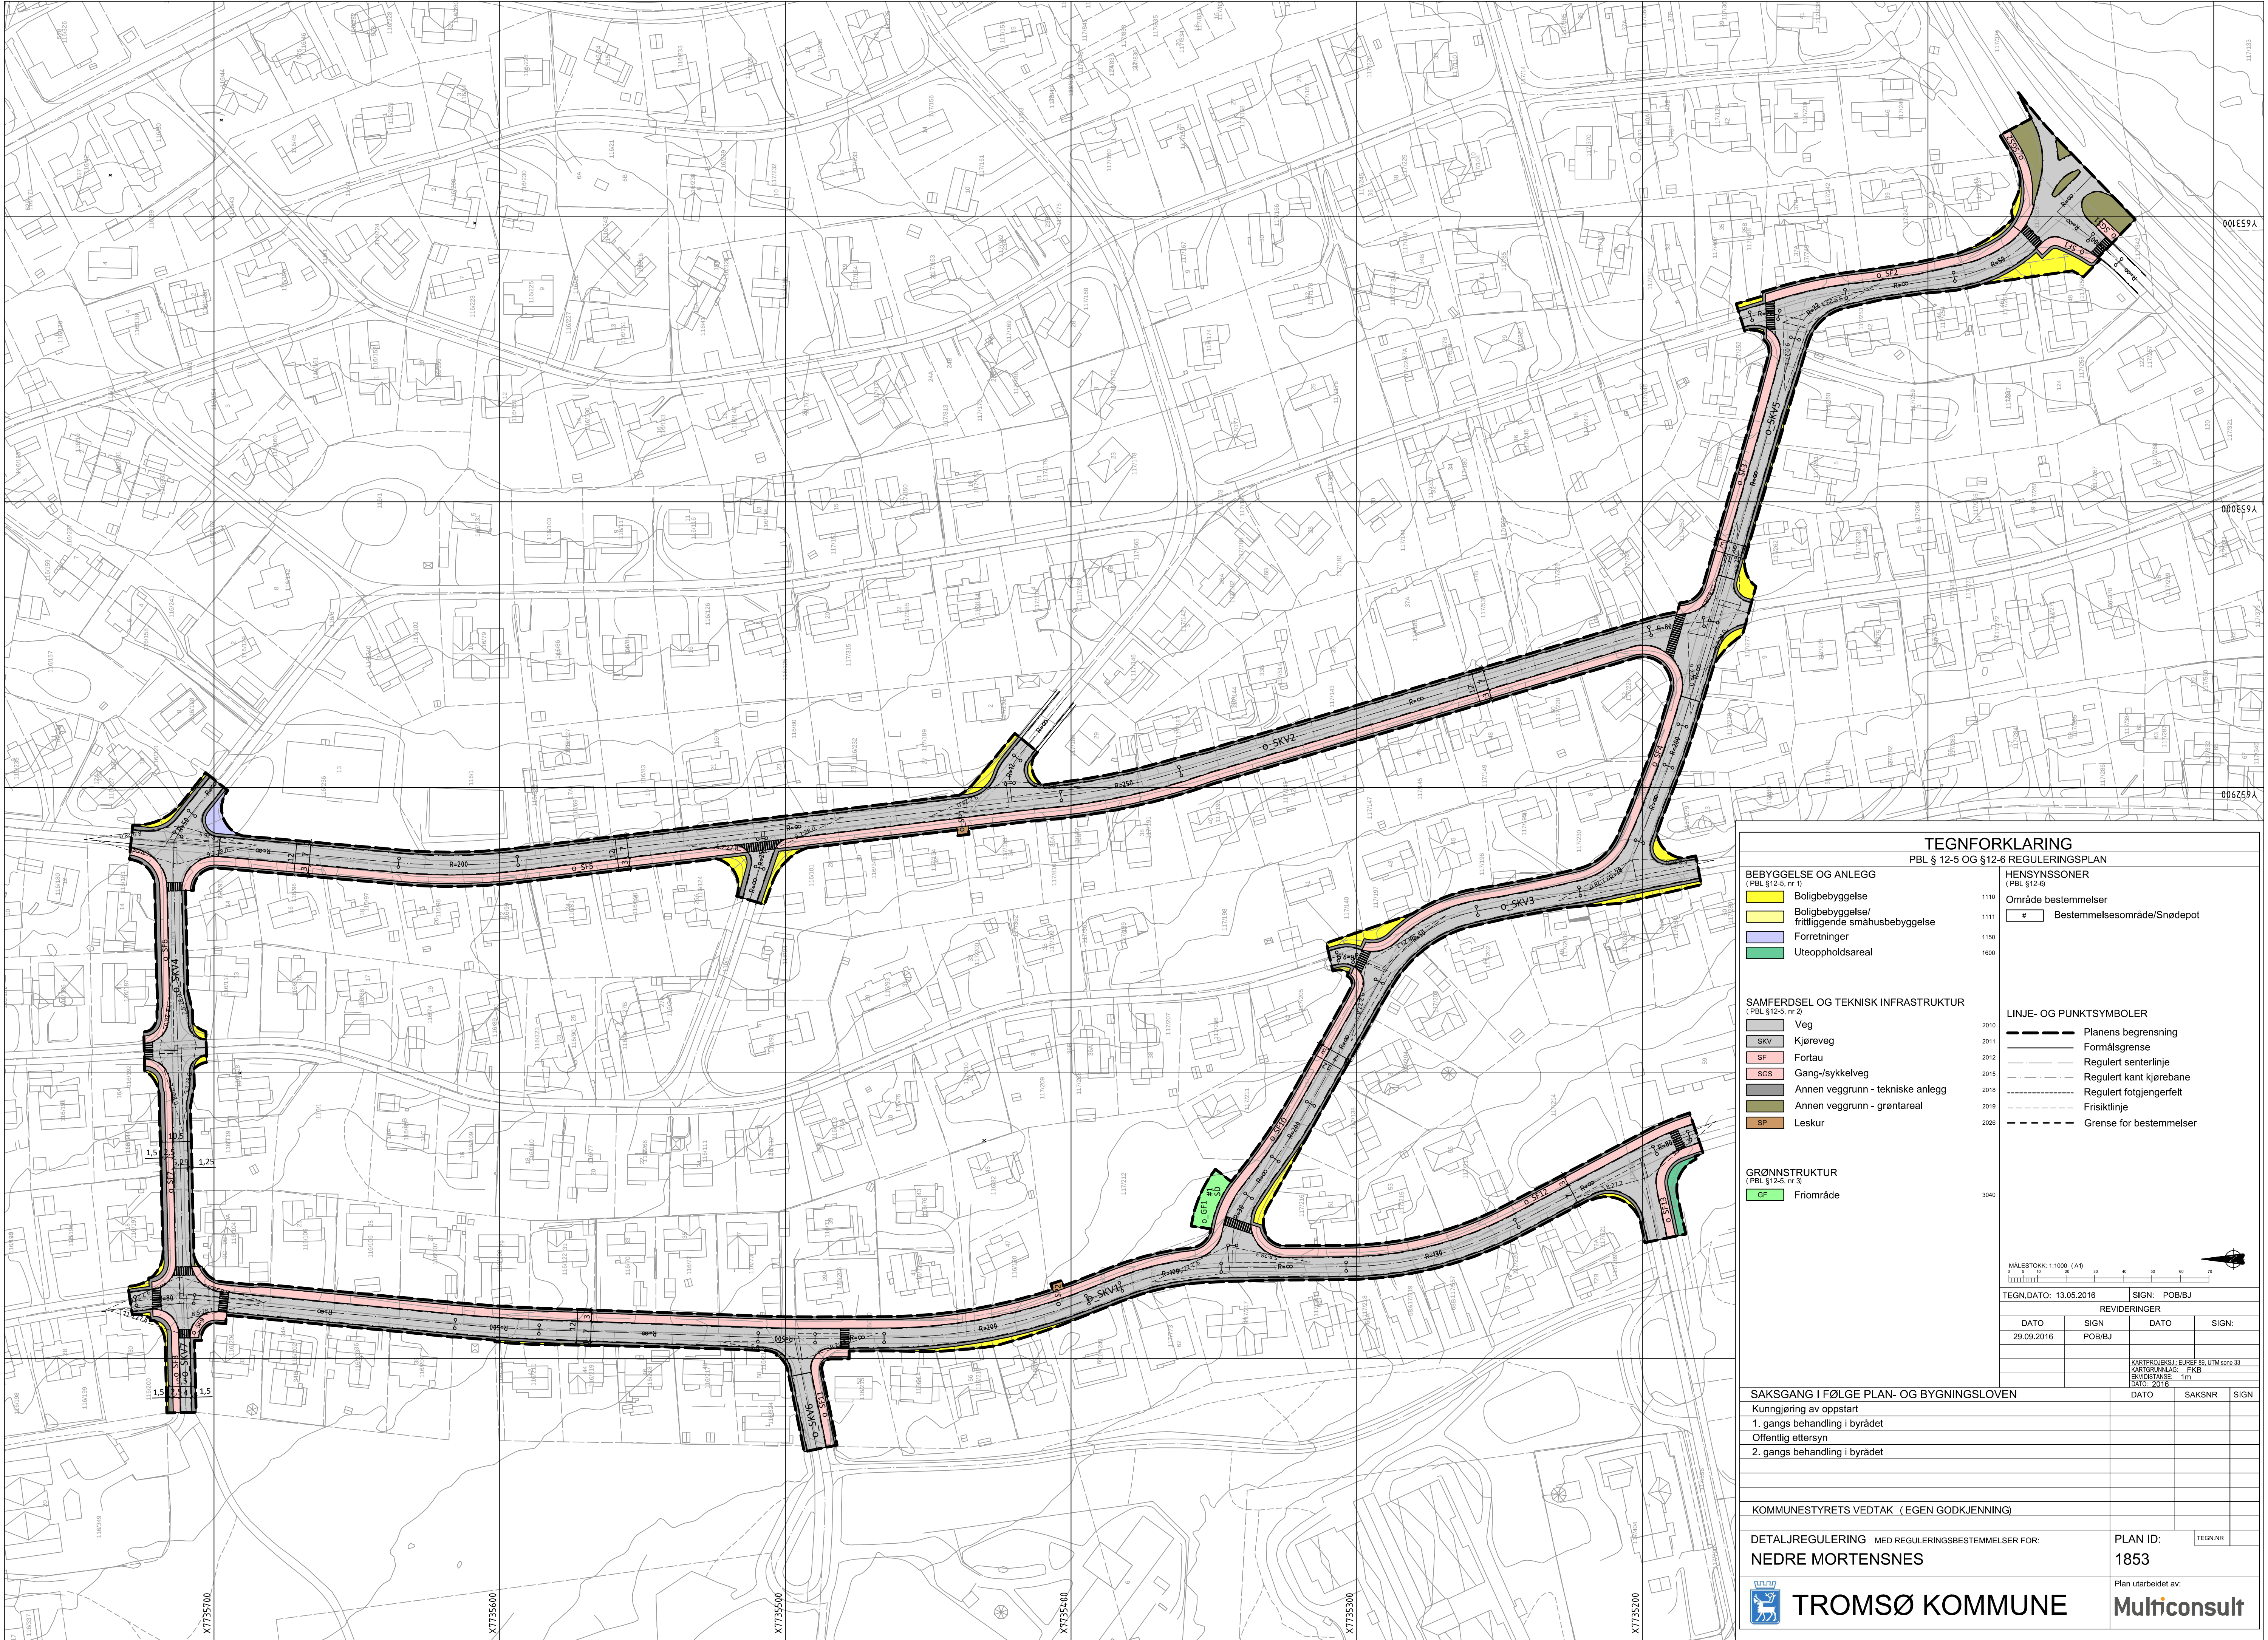

BEBYGGELSE OG ANLEGG

(PBL §12-5, nr 1)

Boligbebyggelse

Boligbebyggelse/
fritliggende småhusbebyggelse

Forretninger

Uteoppholdsareal

SAMFERDSEL OG TEKNISK INFRASTRUKTUR

(PBL §12-5, nr 2)

Veg

SKV

Kjøreveg

SF

Fortau

SGS

Gang-/sykkelveg

Annen veggrunn - tekniske anlegg

Annen veggrunn - grøntareal

Leskur

GRØNNSTRUKTUR

(PBL §12-5, nr 3)

GF

Frimeråde

1110

1111

1150

1600

Område bestemmelser

Bestemmelsesområde/Snødepot

2010

2011

2012

2015

2018

2019

2026

Linje- og punktsymboler

Planens begrensning

Formålsgrense

Regulert senterlinje

Regulert kant kjørebane

Regulert fotgjengerfelt

Friskiltlinje

Grense for bestemmelser

MALESTOKK: 1:1000 (A1)

TEGN.DATO: 13.05.2016

SIGN: POB/BJ

REVIDERINGER

DATO

SIGN

DATO

SIGN

SAKSGANG I FØLGE PLAN- OG BYGNINGSLOVEN

Kunngjøring av oppstart

1. gangs behandling i byrådet

Offentlig ettersyn

2. gangs behandling i byrådet

KOMMUNESTYRETS VEDTAK (EGEN GODKJENNING)

DATO

SAKSNR

SIGN

DETALJREGULERING

Med reguleringsbestemmelser for:

NEDRE MORTENSNES

PLAN ID:

1853

TEGN.NR

Plan utarbeidet av:

TROMSØ KOMMUNE

Multiconsult