


1. ETASJE 99/129 2. STK.
2. ETASJE 99/119 2. STK.

1. ETASJE 119/129
2. ETASJE 119/119

1. ETASJE 99/129 2. STK.
2. ETASJE 99/119 2. STK.

1. ETASJE 119/129
2. ETASJE 119/119

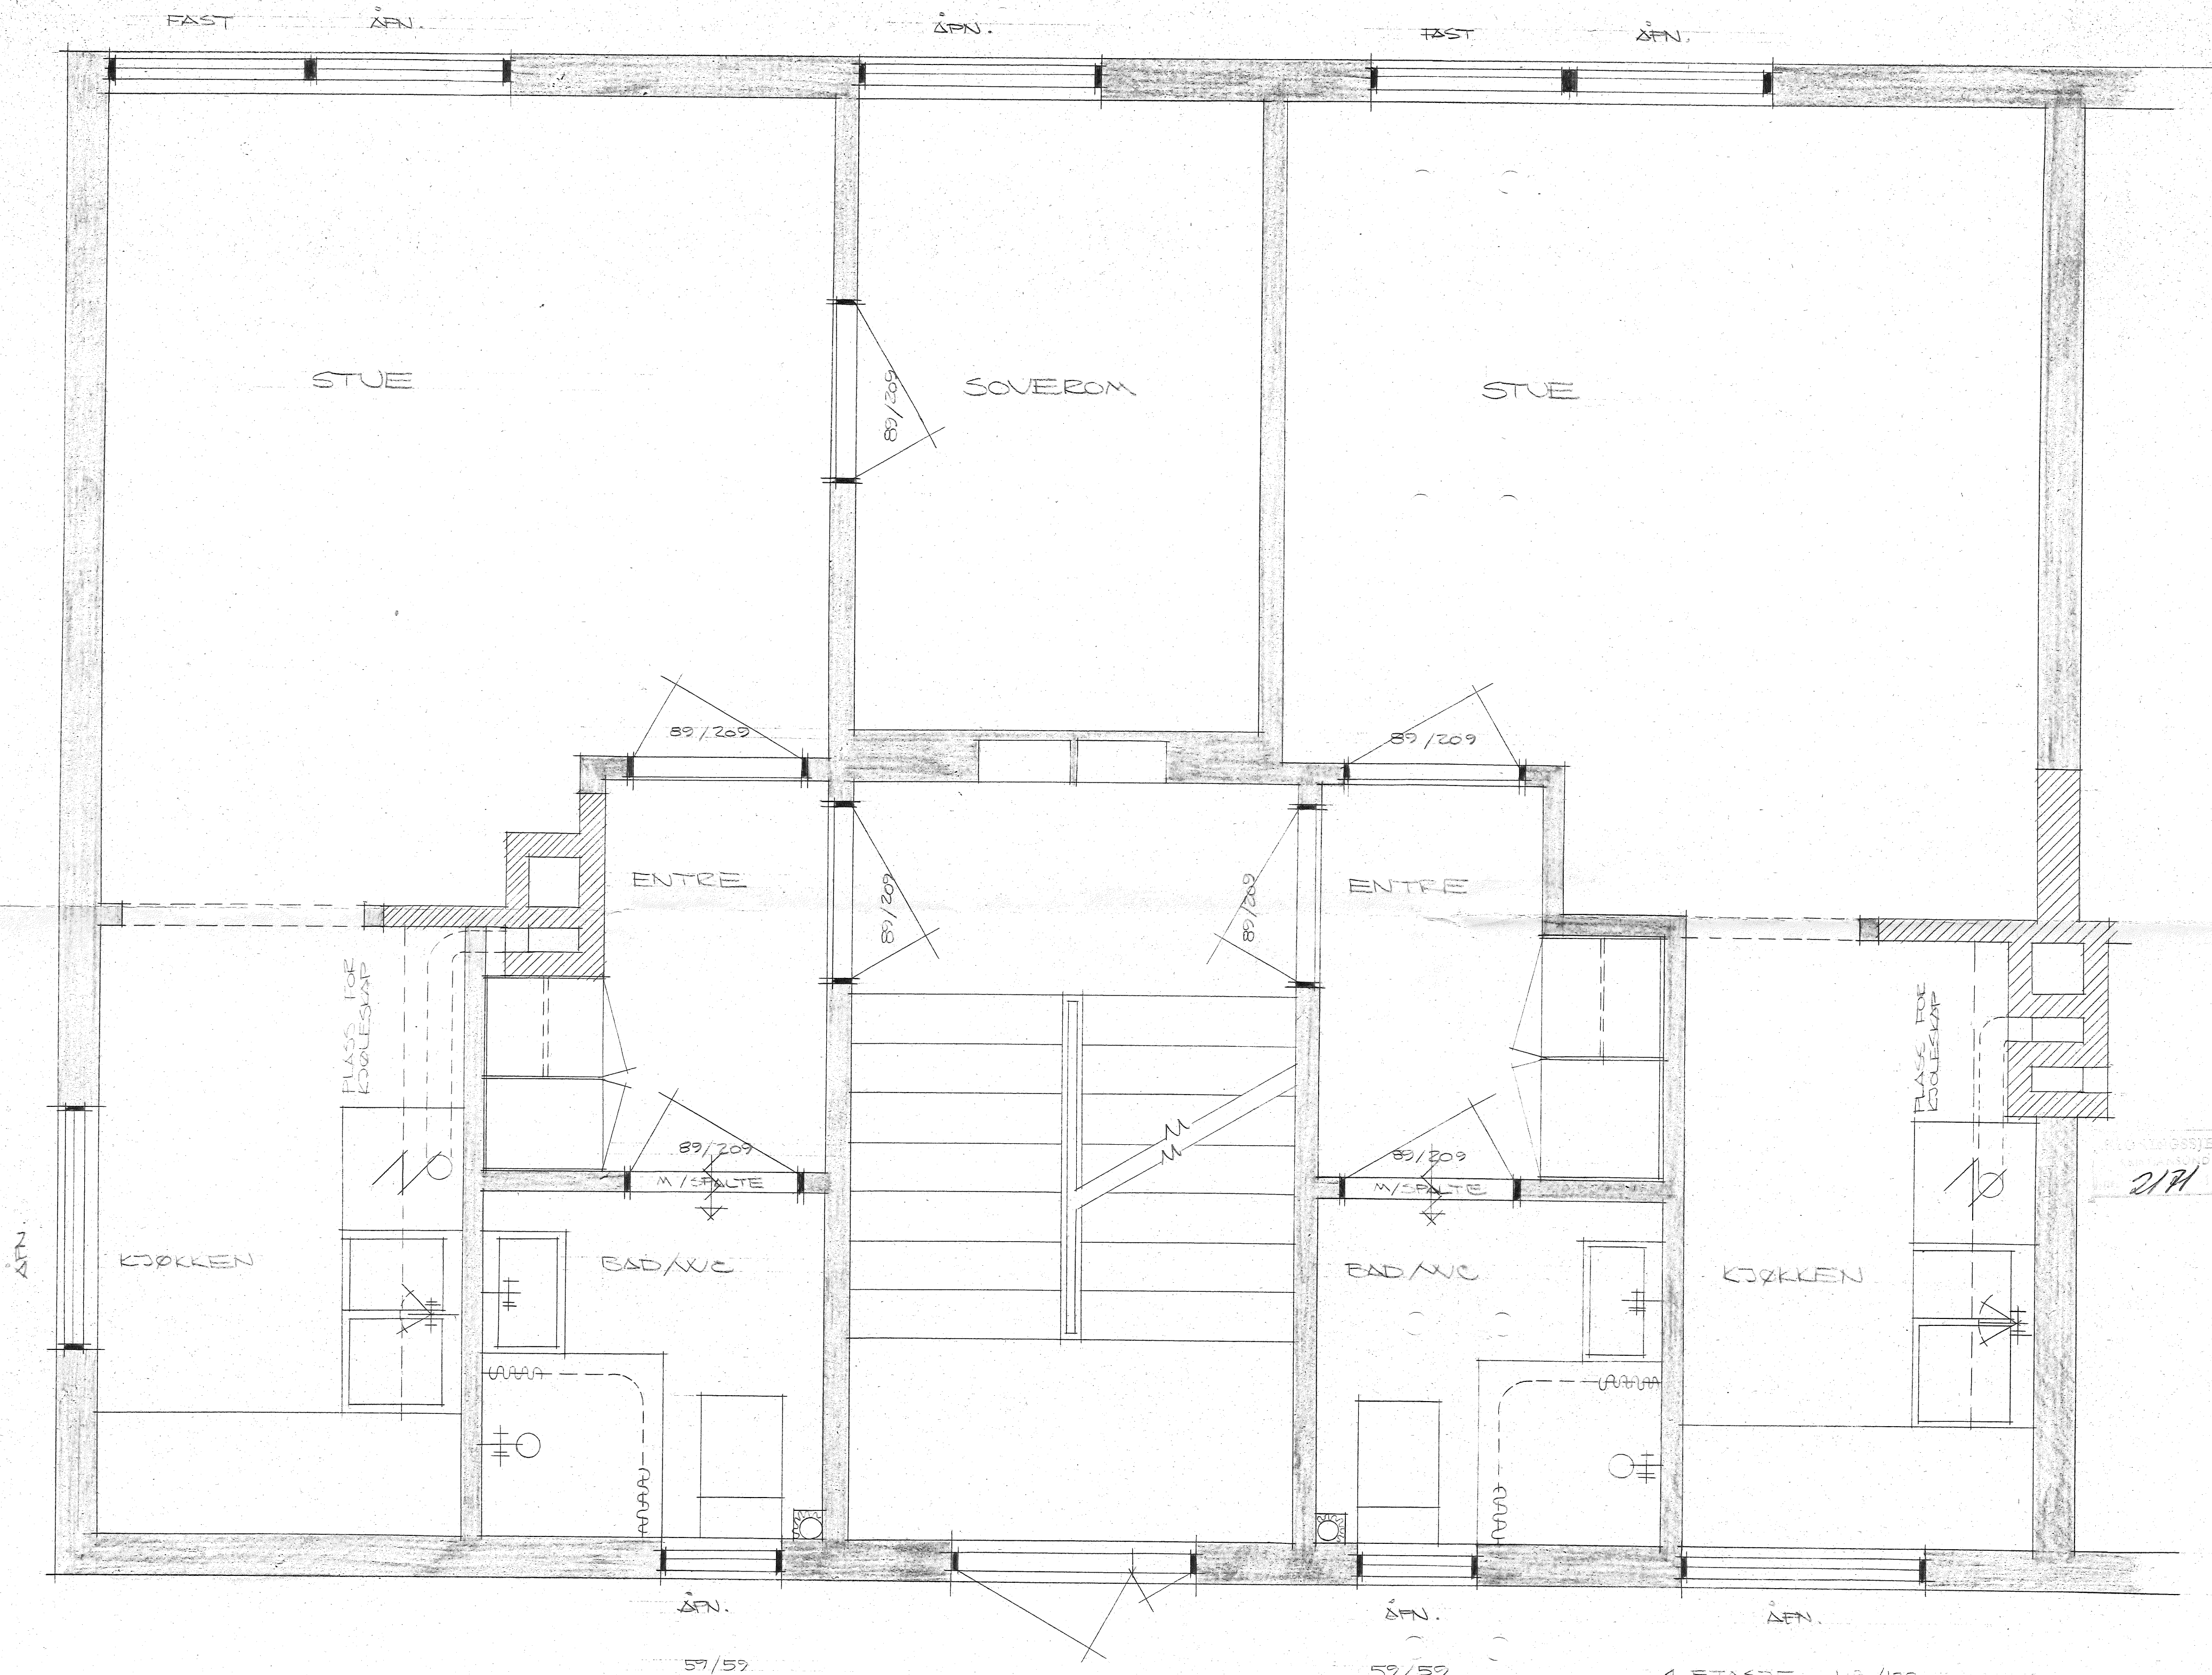

5

KRISTIANSUND KOMMUNE
ELDREBOUGER, TOLAASENGA
REHABILITERING
PLAN AV LEILIGHETER. M = 1:20

BYGGE- OG EIENDOMSAVD.
01. 04. 77

E. L. M.