
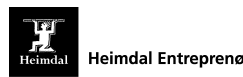
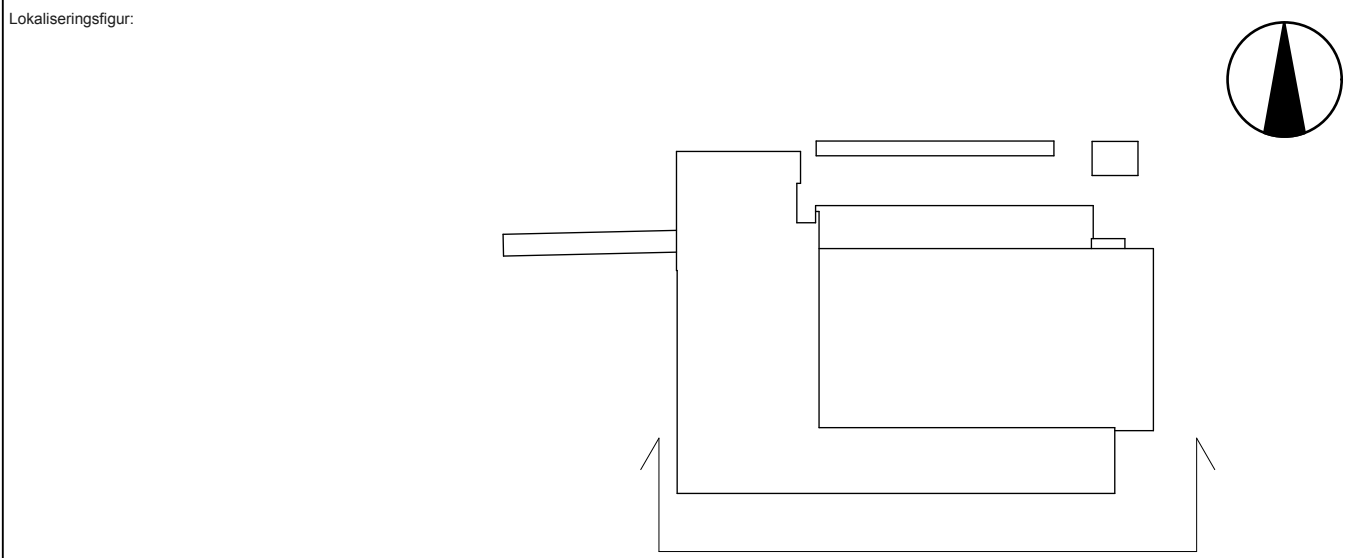


FORPROSJEKT	
SØKNAD OM RAMMETILLATELSE	
DETALJPROSJEKT	
ARBEIDSTEGNING	
DOKUMENTASJONSTEGNING	
ARKITEKT (ARK): LUSPARKEN arkitektar as	
	TLF: 73 83 14 00 FAX: 73 83 14 01
TOTALENTREPRENØR	
	TLF: 72 90 17 00 FAX: 72 90 17 01
ADM. PROSJEKTERINGSLEDER	
	TLF: 73 84 18 40 FAX: 73 84 18 80
LANDSKAPSARKITEKT (LARK)	
RÅDGIVENDE ING BYGG (RB)	
	TLF: 72 89 37 50 FAX: 72 88 91 09
RÅDGIVENDE ING. ELEKTRO (RIE)	
	TLF: 73 95 90 00 FAX: 73 95 90 90
RÅDGIVENDE ING. VVS TEKNISK- LUFTE (RVV LUFTE)	
	TLF: 61 13 90 70 FAX: 61 13 90 71
Holmen VVS AS	
	TLF: 61 18 78 10 FAX: 61 18 78 20
3. P.KONTROLLER/RIE/RIE/RIE	
	TLF: 73 89 60 00 FAX: 73 89 60 01

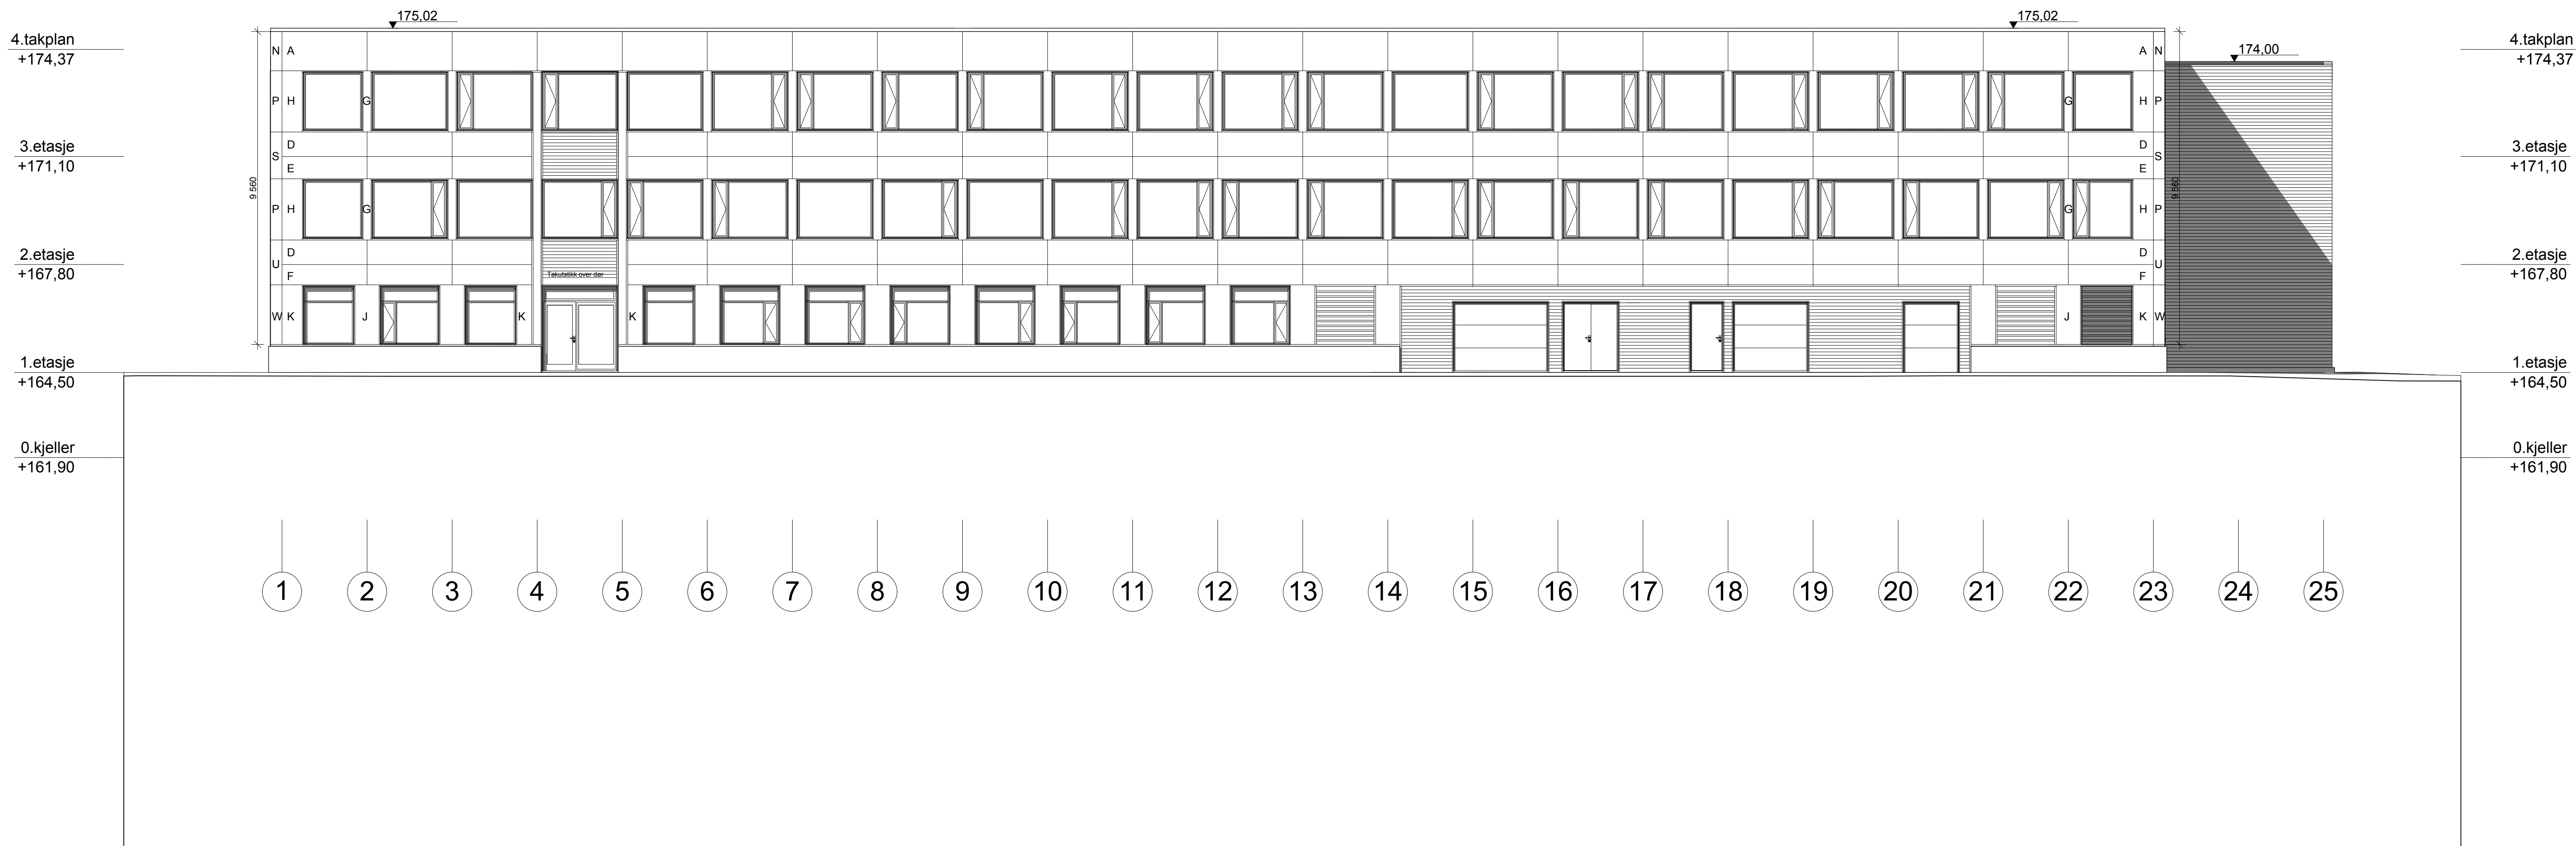

Fasade Sør		F1 100-106	
REV. ANT. REVISJONEN GJELDER		SIGN.	DATO
Hamar Katedralskole SAK?		Dato	01.08.2008
Fasade Sør		Tegnet av	kvk
TEKST2?		Målestokk	1:100
HEDMARK FYLKESKOMMUNE		Format	A0
Elendom og Innkjøp		Tegning nr.	F1 100-106
Opprinnelig produsert av		LUSPARKEN arkitekter as	