
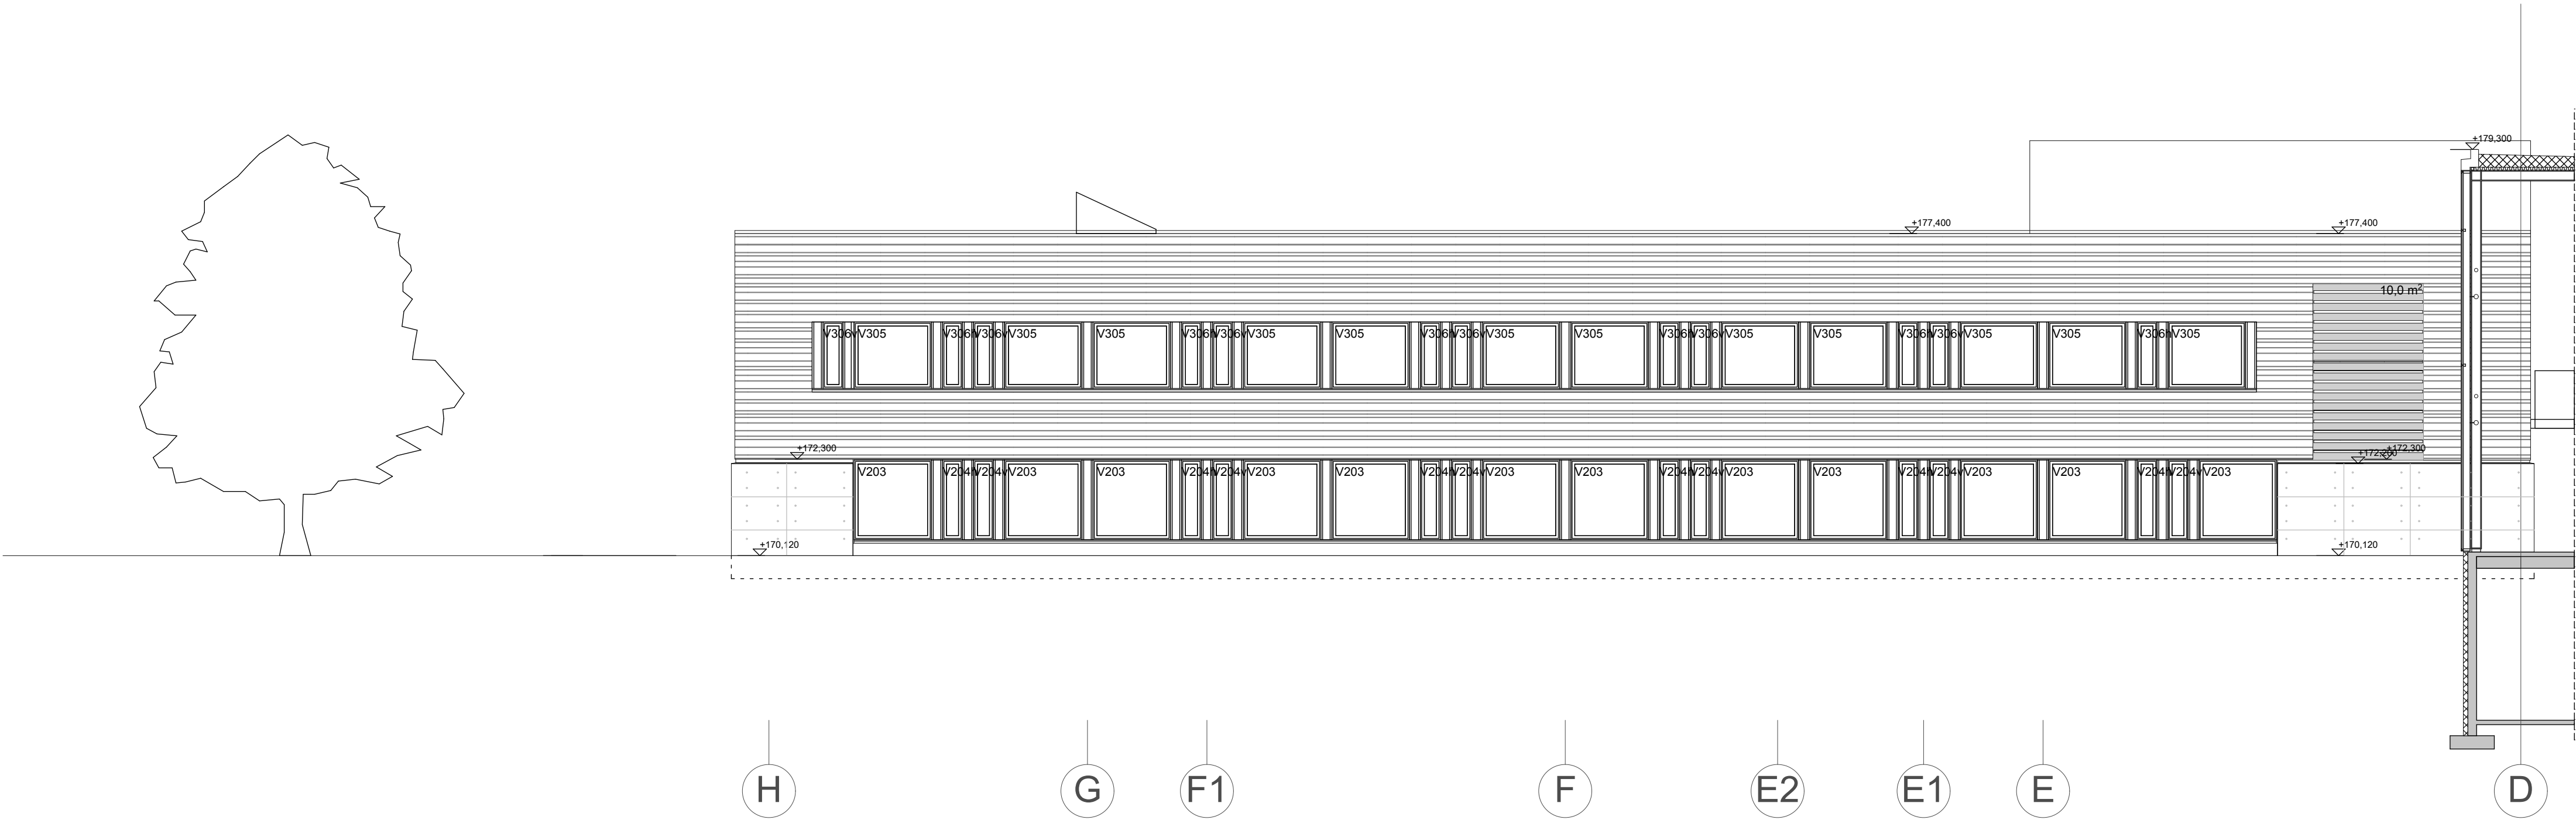


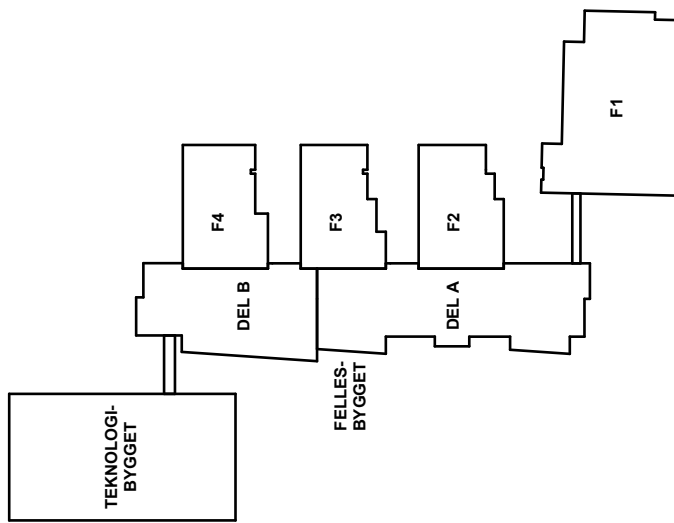

FORPROSJEKT			
SØKNAD OM RAMMETILLATELSE			
DETALJPROSJEKT			
ARBEIDSTEGNING			
DOKUMENTASJONSTEGNING			
ARKITEKT (ARK): LUSPARKEN arkitekter as			
		TLF: 73 83 14 00 FAX: 73 83 14 01	
TOTALENTREPRENØR  Heimdal Entreprenør		TLF: 72 90 17 00 FAX: 72 90 17 01	
ADM. PROSJEKTERINGSLEDER SIVILINGENIØR KARL KNUDSEN AS 		TLF: 73 84 18 40 FAX: 73 84 18 80	
LANDSKAPSARKITEKT (LARK)			
RÅDGIVENDE ING.BYGG (RIB) MIKLEBUST AS RÅDGIVENDE INGENIØRER - MRIF - MNIF		TLF: 72 89 37 50 FAX: 72 88 91 09	
RÅDGIVENDE ING. ELEKTRO (RIE) SIEMENS		TLF: 73 95 90 00 FAX: 73 95 90 80	
RÅDGIVENDE ING. VVS TEKNIKK - LUFT (RIV-LUFT) energi og miljø consult as emcon  energI og miljø consult as Storvege 15b, 2015 Gjøvik Tlf: 61 13 90 70 Fax: 61 13 90 71		TLF: 61 13 90 70 FAX: 61 13 90 71	
Holmen VVS AS		TLF: 61 18 78 10 FAX: 61 18 78 20	
 HAMSTAD AS VVS - ENERGI - KLIMA		TLF: 72 59 58 00 FAX: 72 59 58 01	
3. P.KONTR./RIBr/RIB/AKU COWI		TLF: 73 89 60 00 FAX: 73 89 60 01	
Lokaliseringsskisse: 			
Tittel: Fasade F3 nord		Tegningsnummer: FB 100-105	
Rev			
REV. ANT. REVISJONEN GJELDER			
SIGN		DATO	
Hamar Katedralskole SAK?		Dato 01.08.2008	
Tegnet av jkj		Målestokk 1:100	
Fasade F3 nord TEKST2?		Format A1	
 HEDMARK FYLKESKOMMUNE Eiendom og Innkjøp Fylkeshuset - 2325 HAMAR - Sentralbord 62 54 40 00 - Fax. 62 54 46 60		Tegning nr. FB 100-105	
Opprinnelig produsert av LUSPARKEN arkitekter as			