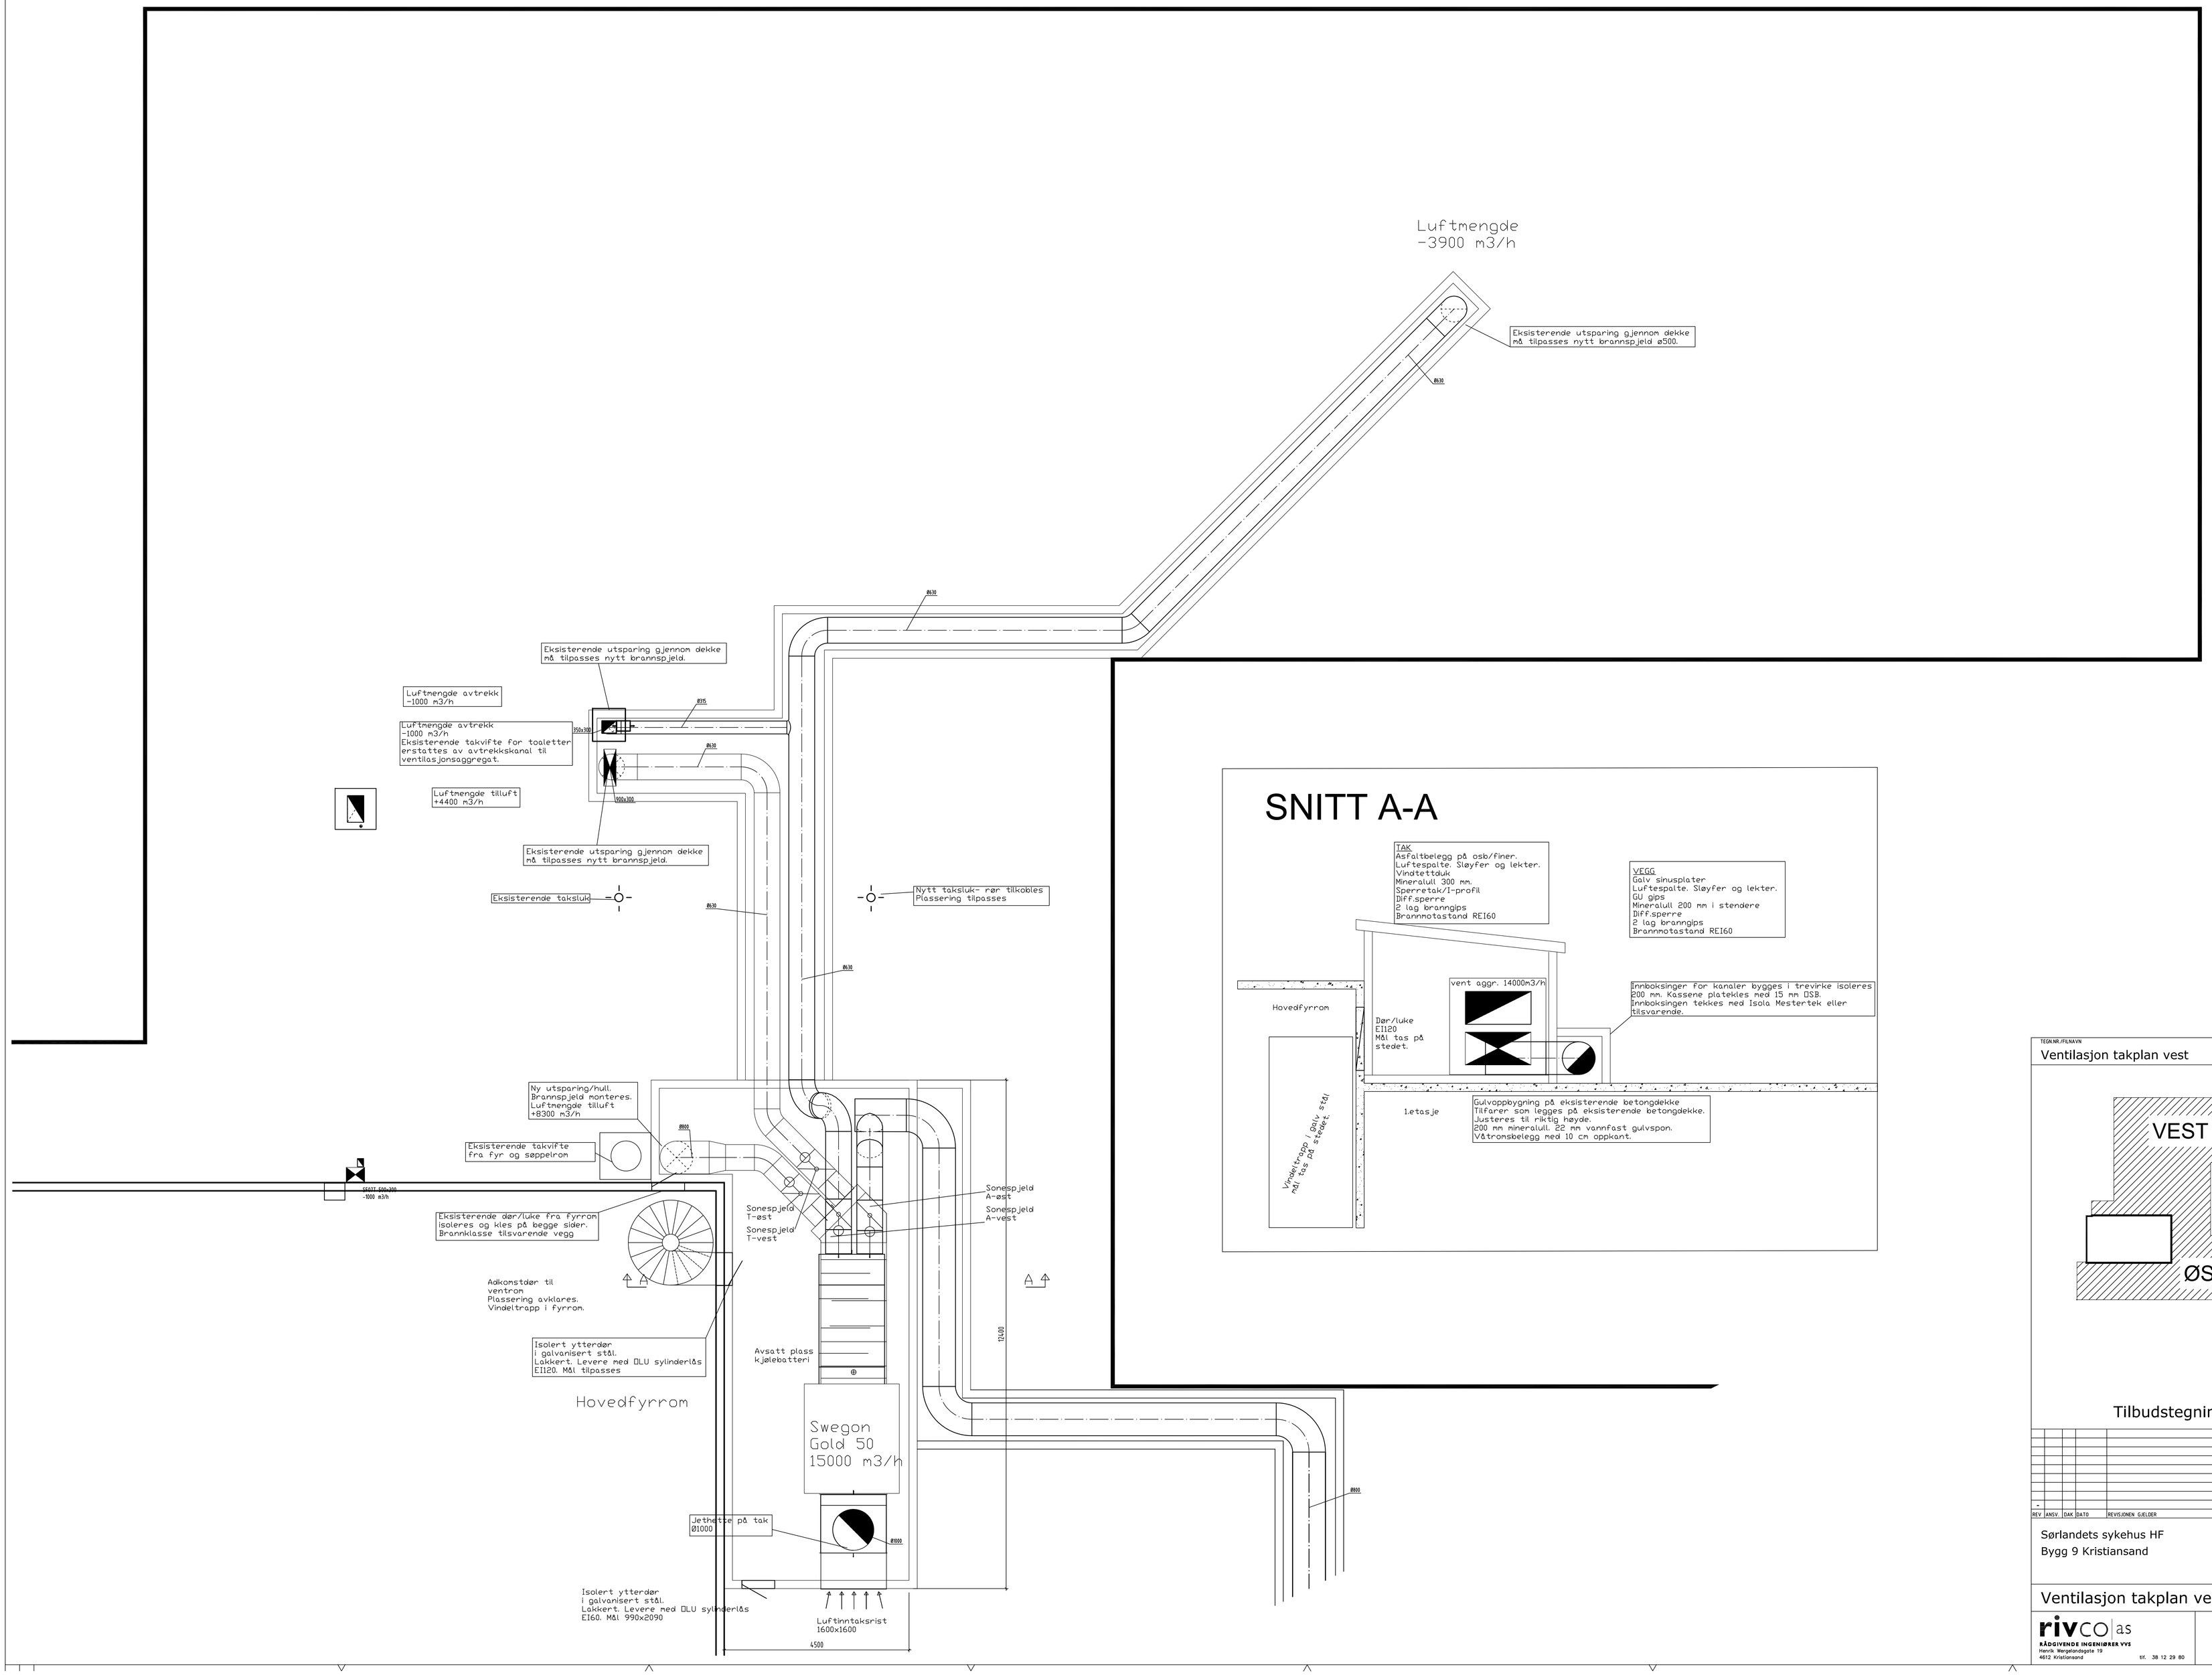

TEGN.NR./FILNAVN	SAK NR.	TEGNNR.PLNAVN	REV.
Ventilasjon takplan vest	R739	V20:A:103	

Tilbudstegning

REV	ANSV.	SAK	DATO	REVISJONEN GJELDER
-				

Sørlandets sykehus HF
Bygg 9 Kristiansand

DATO		
15.11.16		
ANSV. EL	SAK EL	KONTROLL
MÅLESTOKK 1:50		
MODELFIL R739 takplan Sørlandet sykehus byg		

Ventilasjon takplan vest

SAK NR.	TEGNNR.PLNAVN	REV.
R739	V20:A:103	

rivco as
RÅDGIVENDE INGENIØRER VVS
Henrik Wergelandsgate 19
4612 Kristiansand
tlf. 38 12 29 80