


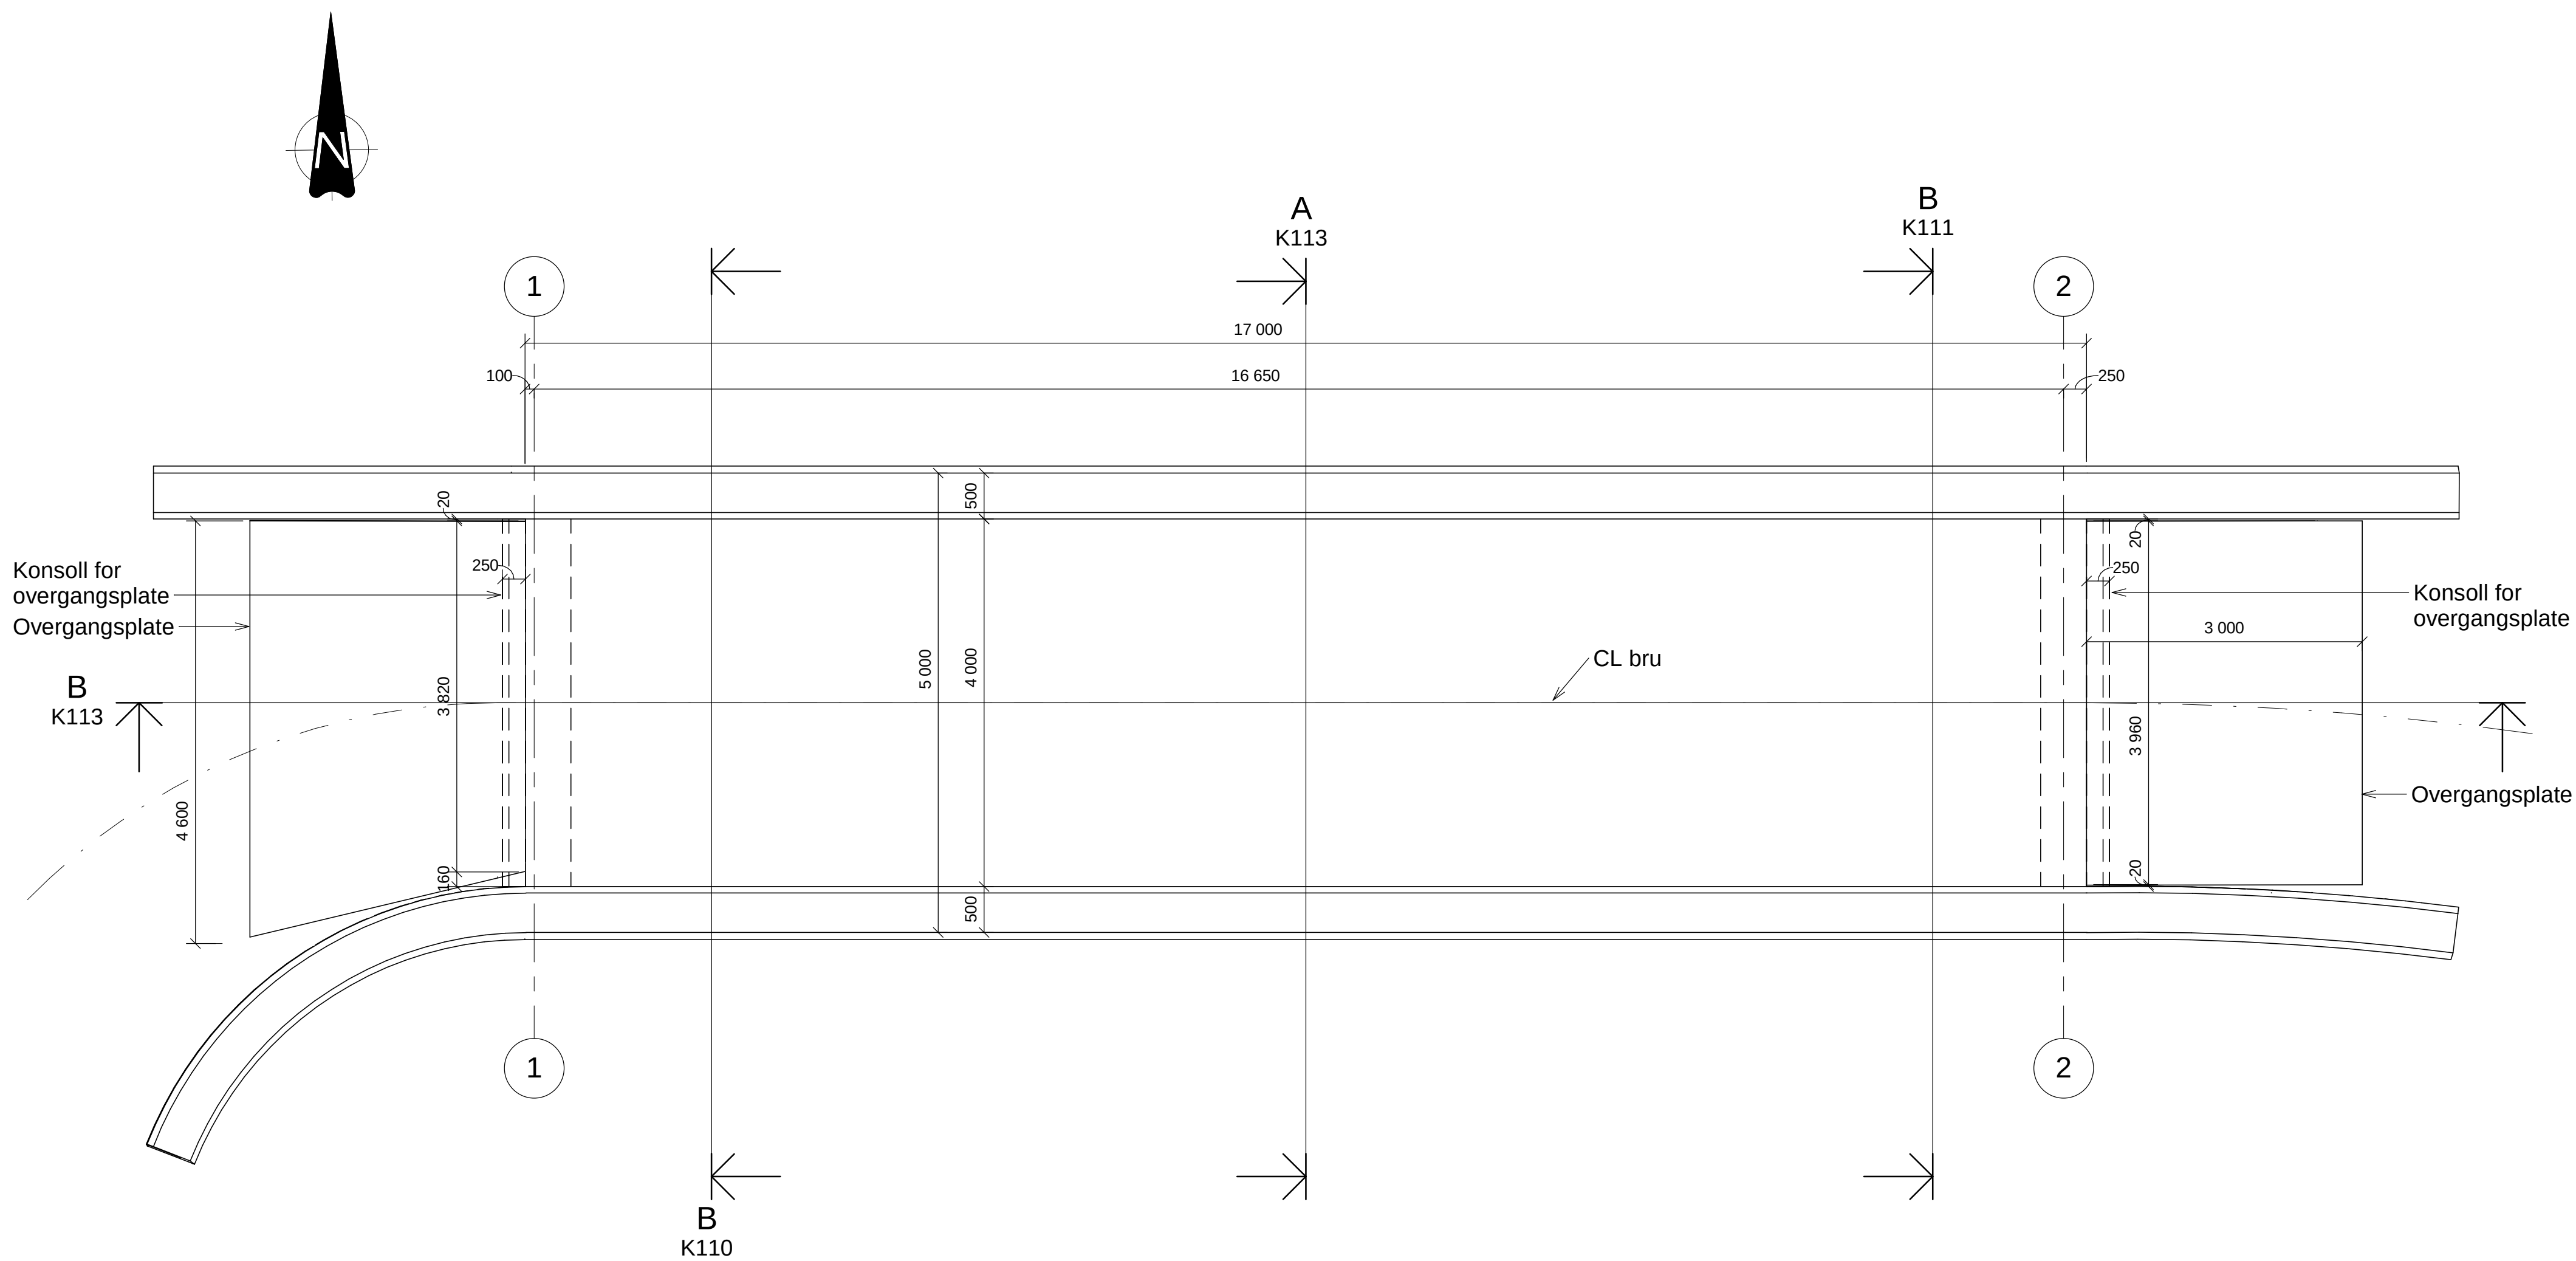

OVERBYGNING PLAN
1 : 50

Tegningsnummer	Revisjon
K112	B01

KONKURRANSEGRUNNLAG 2017-01-20

FORKLARINGER

- Formbar oppskummet trekantprofil med tette kryssbundne celler, for eksempel av typen etylen-vinyl-acetan copolymer, med servicetemperatur minimum +/- 50C og densitet > 45 kg/m³

ANVISNINGER

- Betong: Fasthetsklasse: B45
Bestandighetsklasse: MF40
Betongspesifikasjon: SV-40
- Utførelse skal være i samsvar med Statens Vegvesens prosesskode 2.
Utførelsesklasse: 3
- Toleranser: Generelt: Nøyaktighetsklasse B iht. Håndbok R762
Kantdrager: Nøyaktighetsklasse A iht. Håndbok R762
- Synlige hjørner avfases med 20 mm trekantlist.
- Generelt ved tilbakefylling: Maks. 1 m nivåforskjell på de to sidene av brua.

HENVISNINGER

Leinbakken bru. Oversikt K100

KONKURRANSEGRUNNLAG				BjFH	KaHep	PaEll
Rev.	Dato	Beskrivelse	Utarbeidet	Fagkontroll	Godkjent	
B01	2017.01.20	Konkurransegrunnlag				
Dette dokumentet er utarbeidet av Norconsult AS som del av det oppdraget som fremgår nedenfor. Opphavsretten tilhører Norconsult AS. Dokumentet må bare benyttes til det formål som oppdragsavtalen beskriver, og må ikke kopieres eller gjøres tilgjengelig på annen måte eller i større utstrekning enn formålet tilsier.					Målestokk (gjelder A1)	1 : 50
Nord-Fron Kommune						
LEINBAKKEN BRU OVERBYGNING PLAN						
Norconsult		Oppdragsnummer	Tegningsnummer	Revisjon		
		5165401	K112	B01		