


"N:\515157\5155767\BIM\Arkitektur\Modell\1252-301-3-et-dwg - LaHRu - Plottet: 2017-02-13, 10:17:48 - LAYOUT = A-03-01"

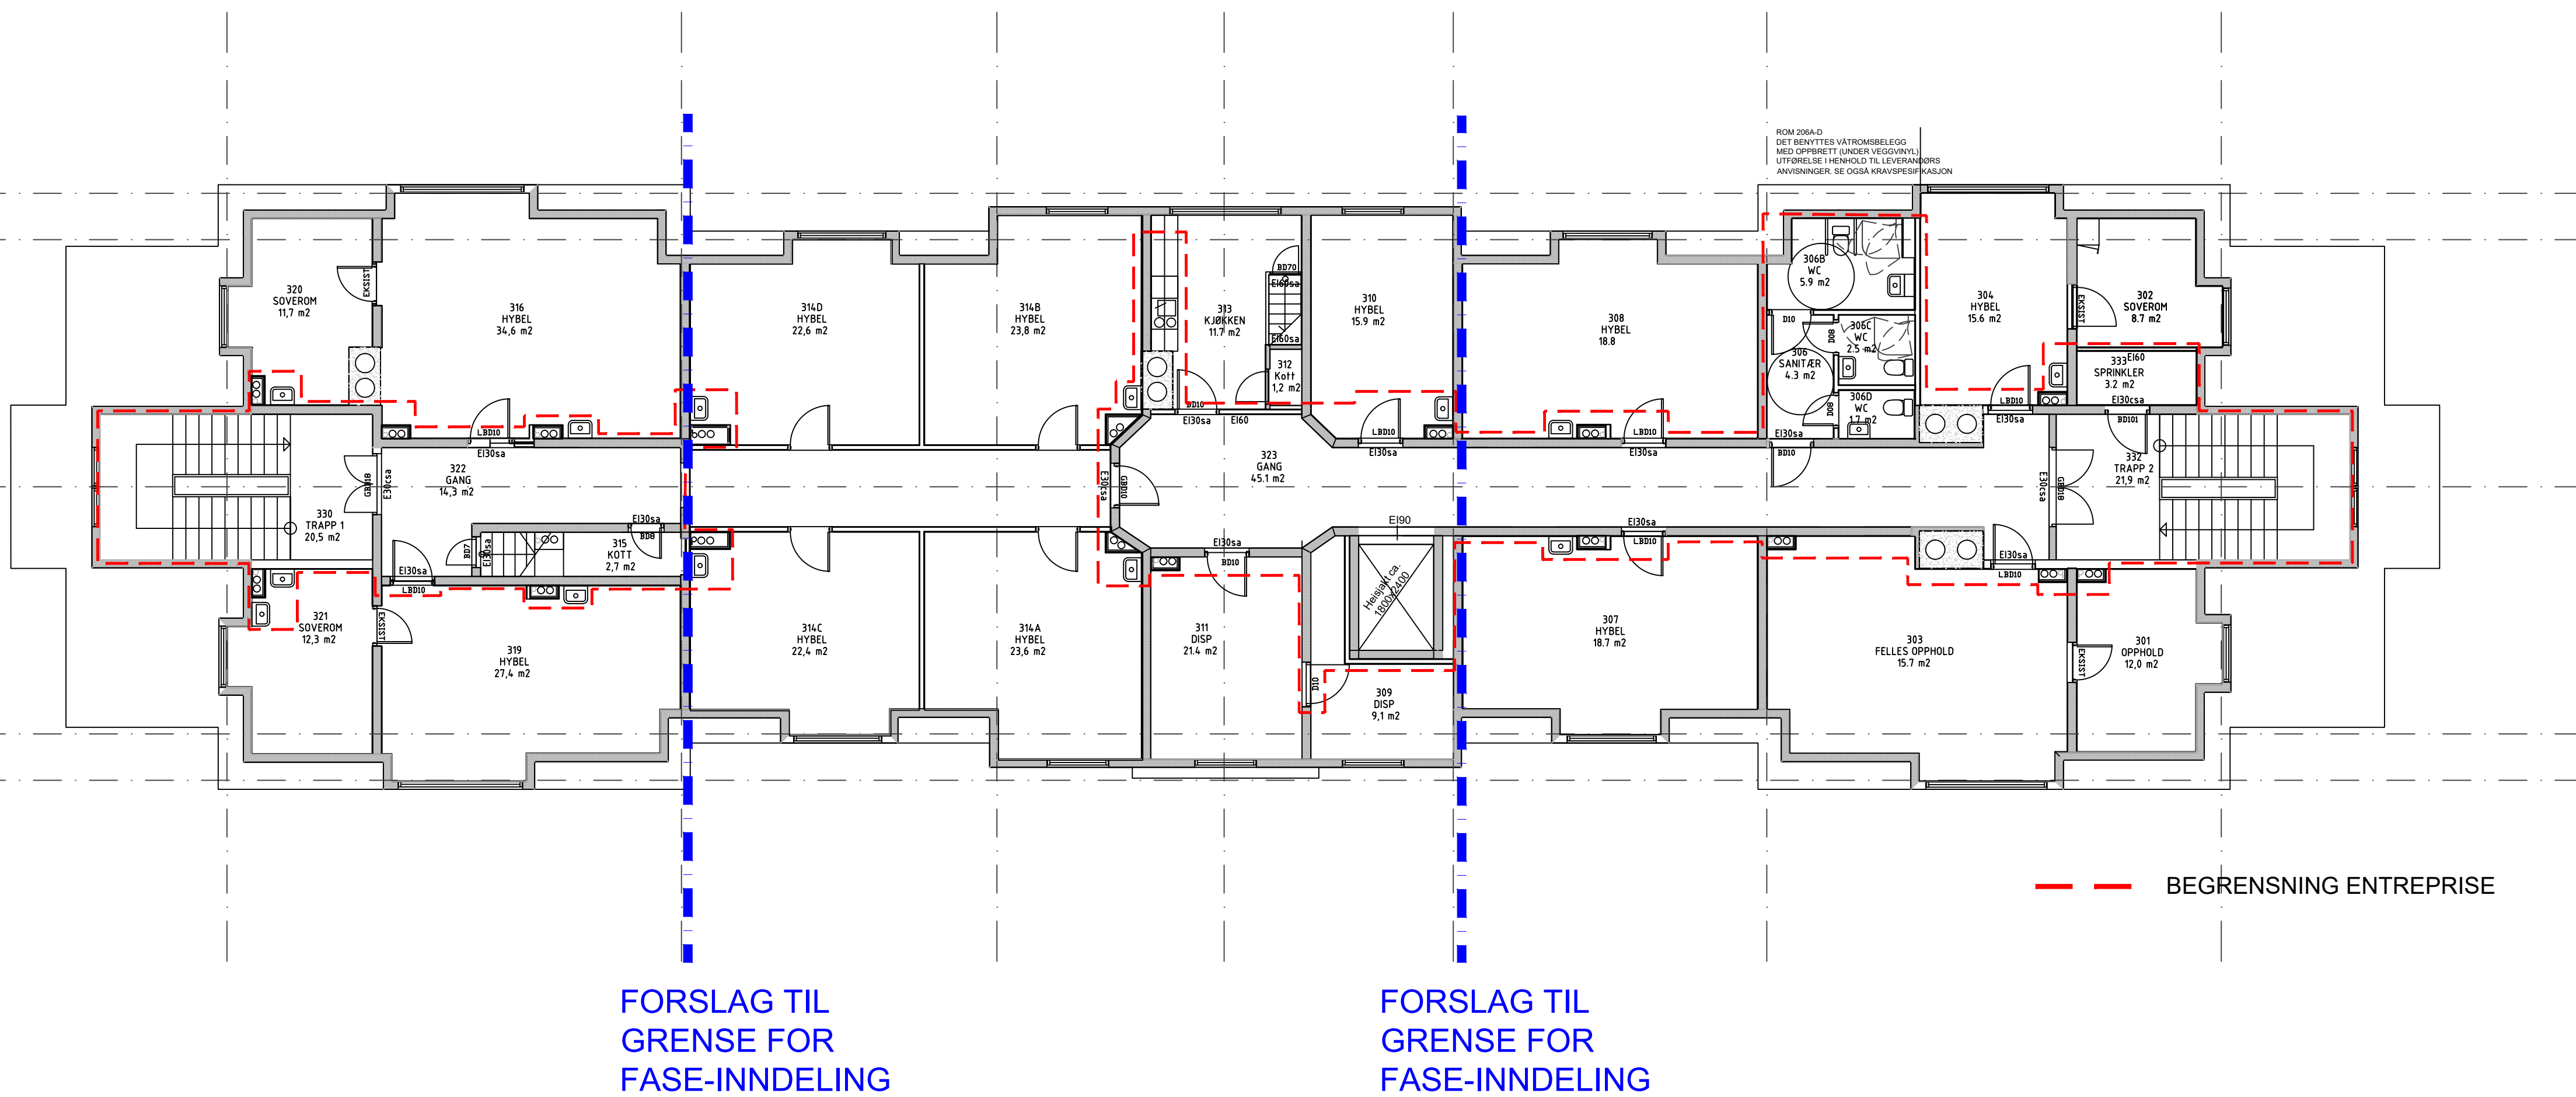

Tegningsnummer	Revisjon
A-03-01	F01

TILBUDSTEGNING 2017-02-20

FORKLARINGER

- DENNE TEGNINGEN GJELDER KUN FOR ANGIVELSE AV FASE-INNDELING FOR GJENNOMFØRINGEN

Rev.	Dato	Beskrivelse	TNi	LaHRu	LaHRu
			Utarbeidet	Fagkontroll	Godkjent

Dette dokumentet er utarbeidet av Norconsult AS som del av det oppdraget som fremgår nedenfor. Opphavsretten tilhører Norconsult AS. Dokumentet må bare benyttes til det formål som oppdragsavtalen beskriver, og må ikke kopieres eller gjøres tilgjengelig på annen måte eller i større utstrekning enn formålet tilsier.

HEDMARK FYLKESKOMMUNE	Målestokk (gjelder A1)
	1:100

Jønsberg VGS - Internatet

Plan 3

FASE-INNDELING

Norconsult	Oppdragsnummer	Tegningsnummer	Revisjon
	5155767	A-03-01	F01