





Plan M: 1:250

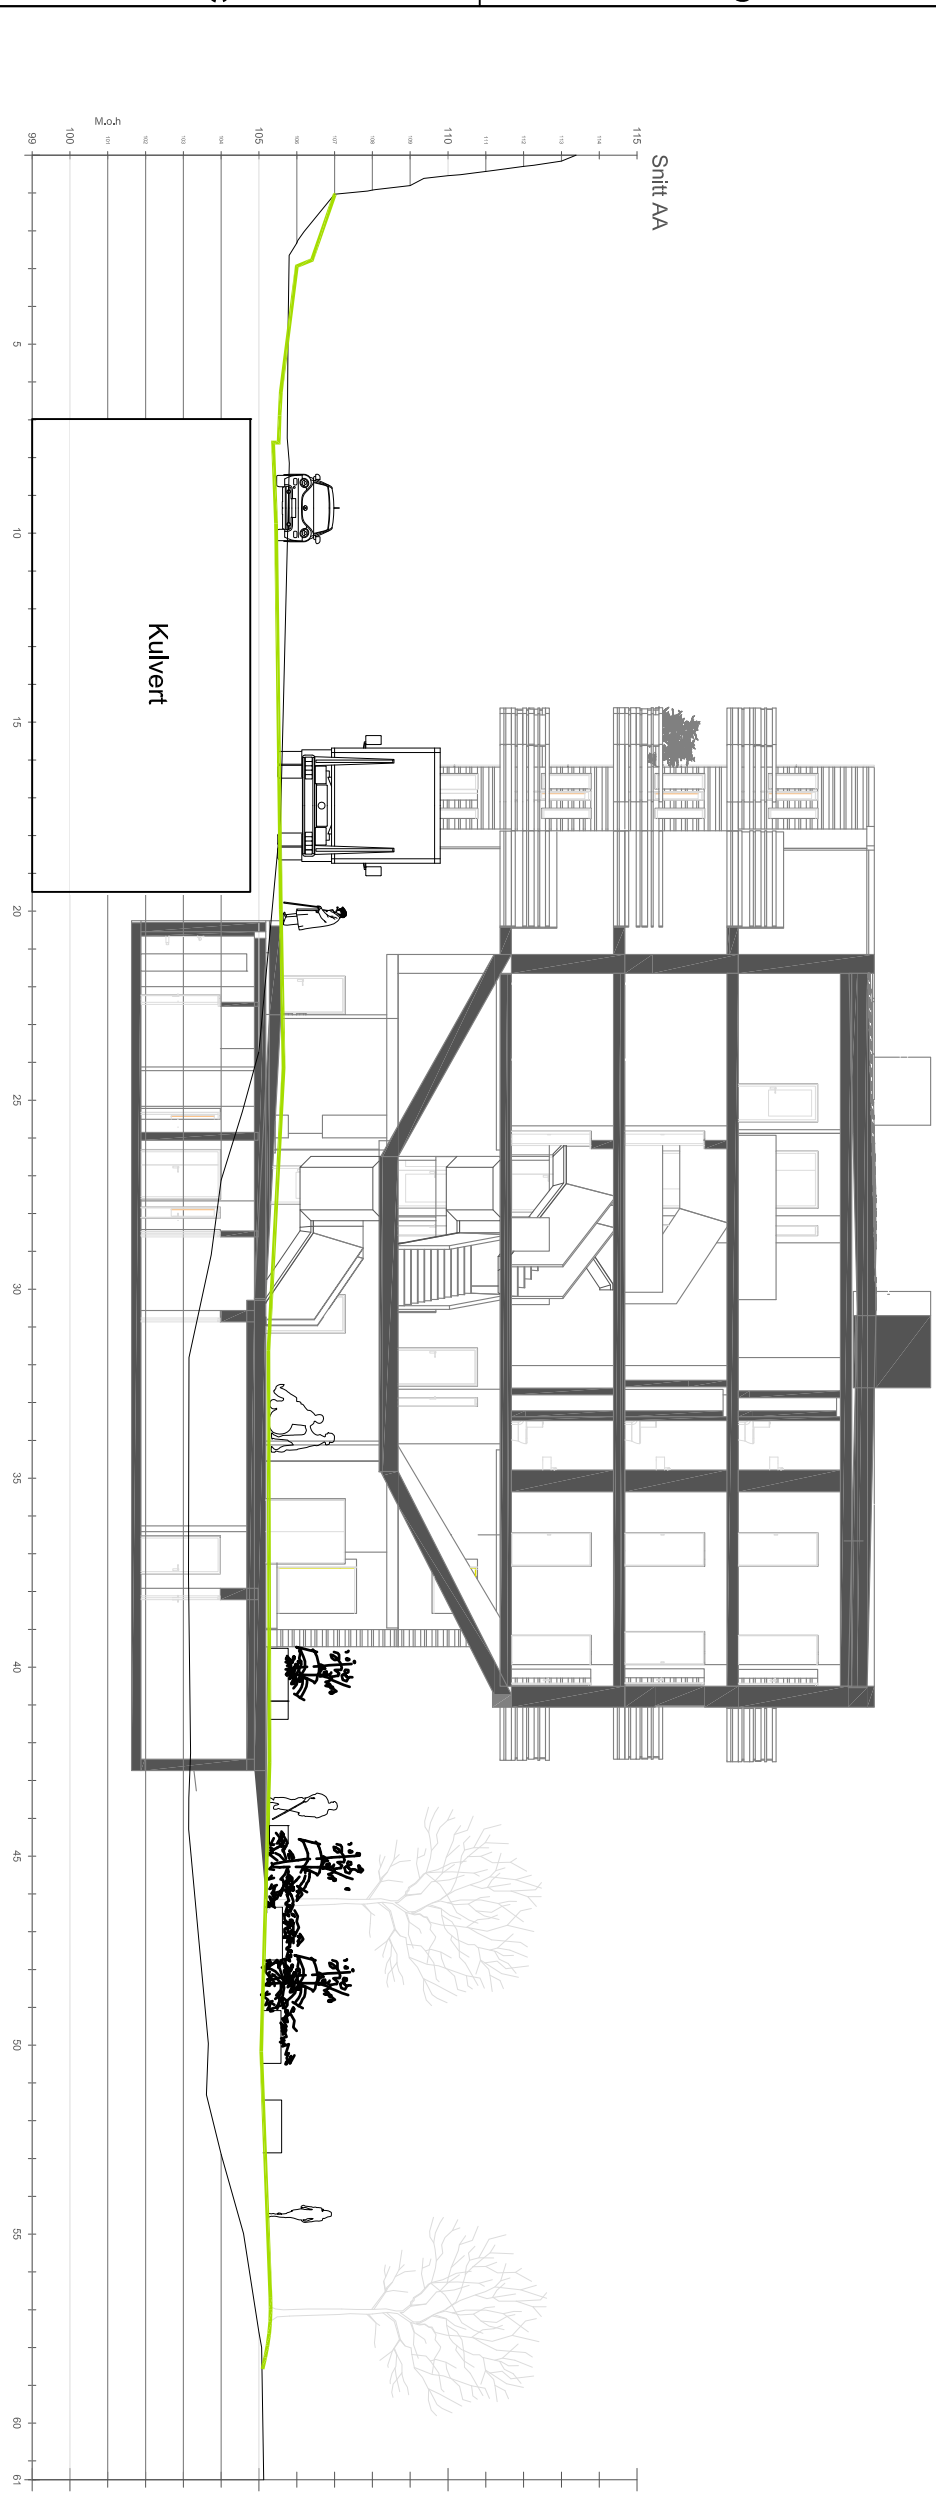

Snitt M: 1:200

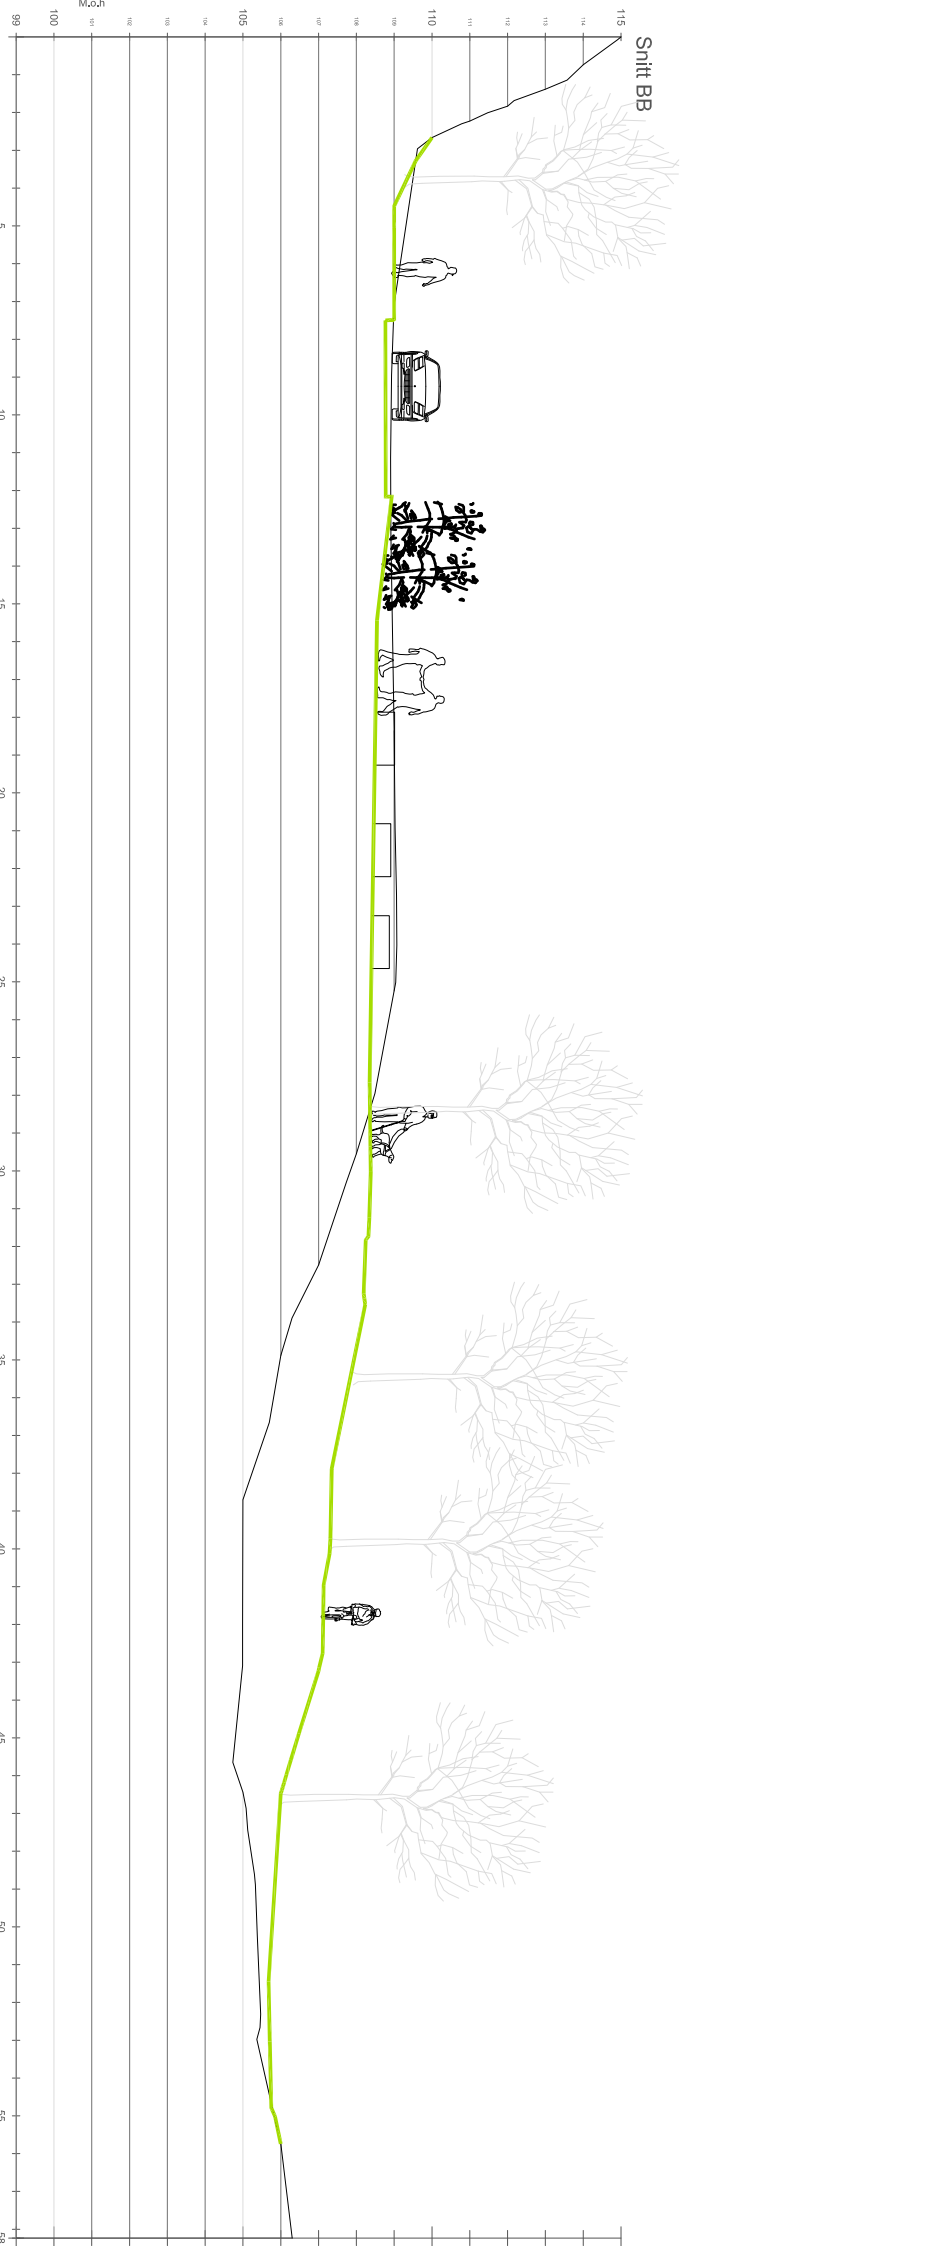

TEGNFORKLARING:

Nytt tre		Elendomsgrense		Kantstein vis 13 cm		Pullert belysning	
		Elvegus		Kantstein vis 2 cm		Lav masbelysning	
Ekisterende tre beholdes		Skiferdekk		Storgatesstein vis 0		Effektbelysning	
Hekk		Kjørbar asfalt		Belongmur		Rakkverk	
Busk		Gangbar asfalt		Ekisterende koler		Handleper	
Plan		Damloerflavann		Nye 1 meter koler		Gjerde	
Staudfelt		Remne i storgatesstein		Brannkum		Flaggstang	

Kampestein	
Sykkelparkering 15 stk.	
OV kum	
Dreneringsrenne	
Eks. OV kum	
Eks. slakkonstruksjon	
Benk/ granittelemt	
Fotokaperist m/grube	
Betongdekk	


BYGGHERRE:



1253 Edvard Griegs Omsorgsboliger

Utomhusplan
Plan og Snitt

LOKALISERINGSFIGUR:

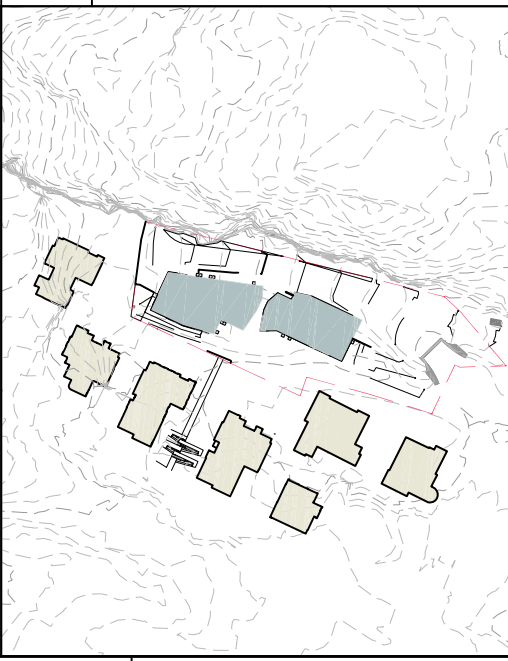

tegn_3

TEKNISSKISSE: 1:16393 - EGO01 Model/LARK	DATE: 6.01.2017	TEKNISSKISSE: 1:16393 - EGO01 Model/LARK
PROSJEKT: 15008000	MALESTOKK: 1:250	PROSJEKT: 15008000
TEGNER AV: SLR	KONTROLLER AV: JS	TEGNER AV: SLR
BYGGHERRE: Rammesakred	BYGGHERRE: Rammesakred	BYGGHERRE: Rammesakred
