


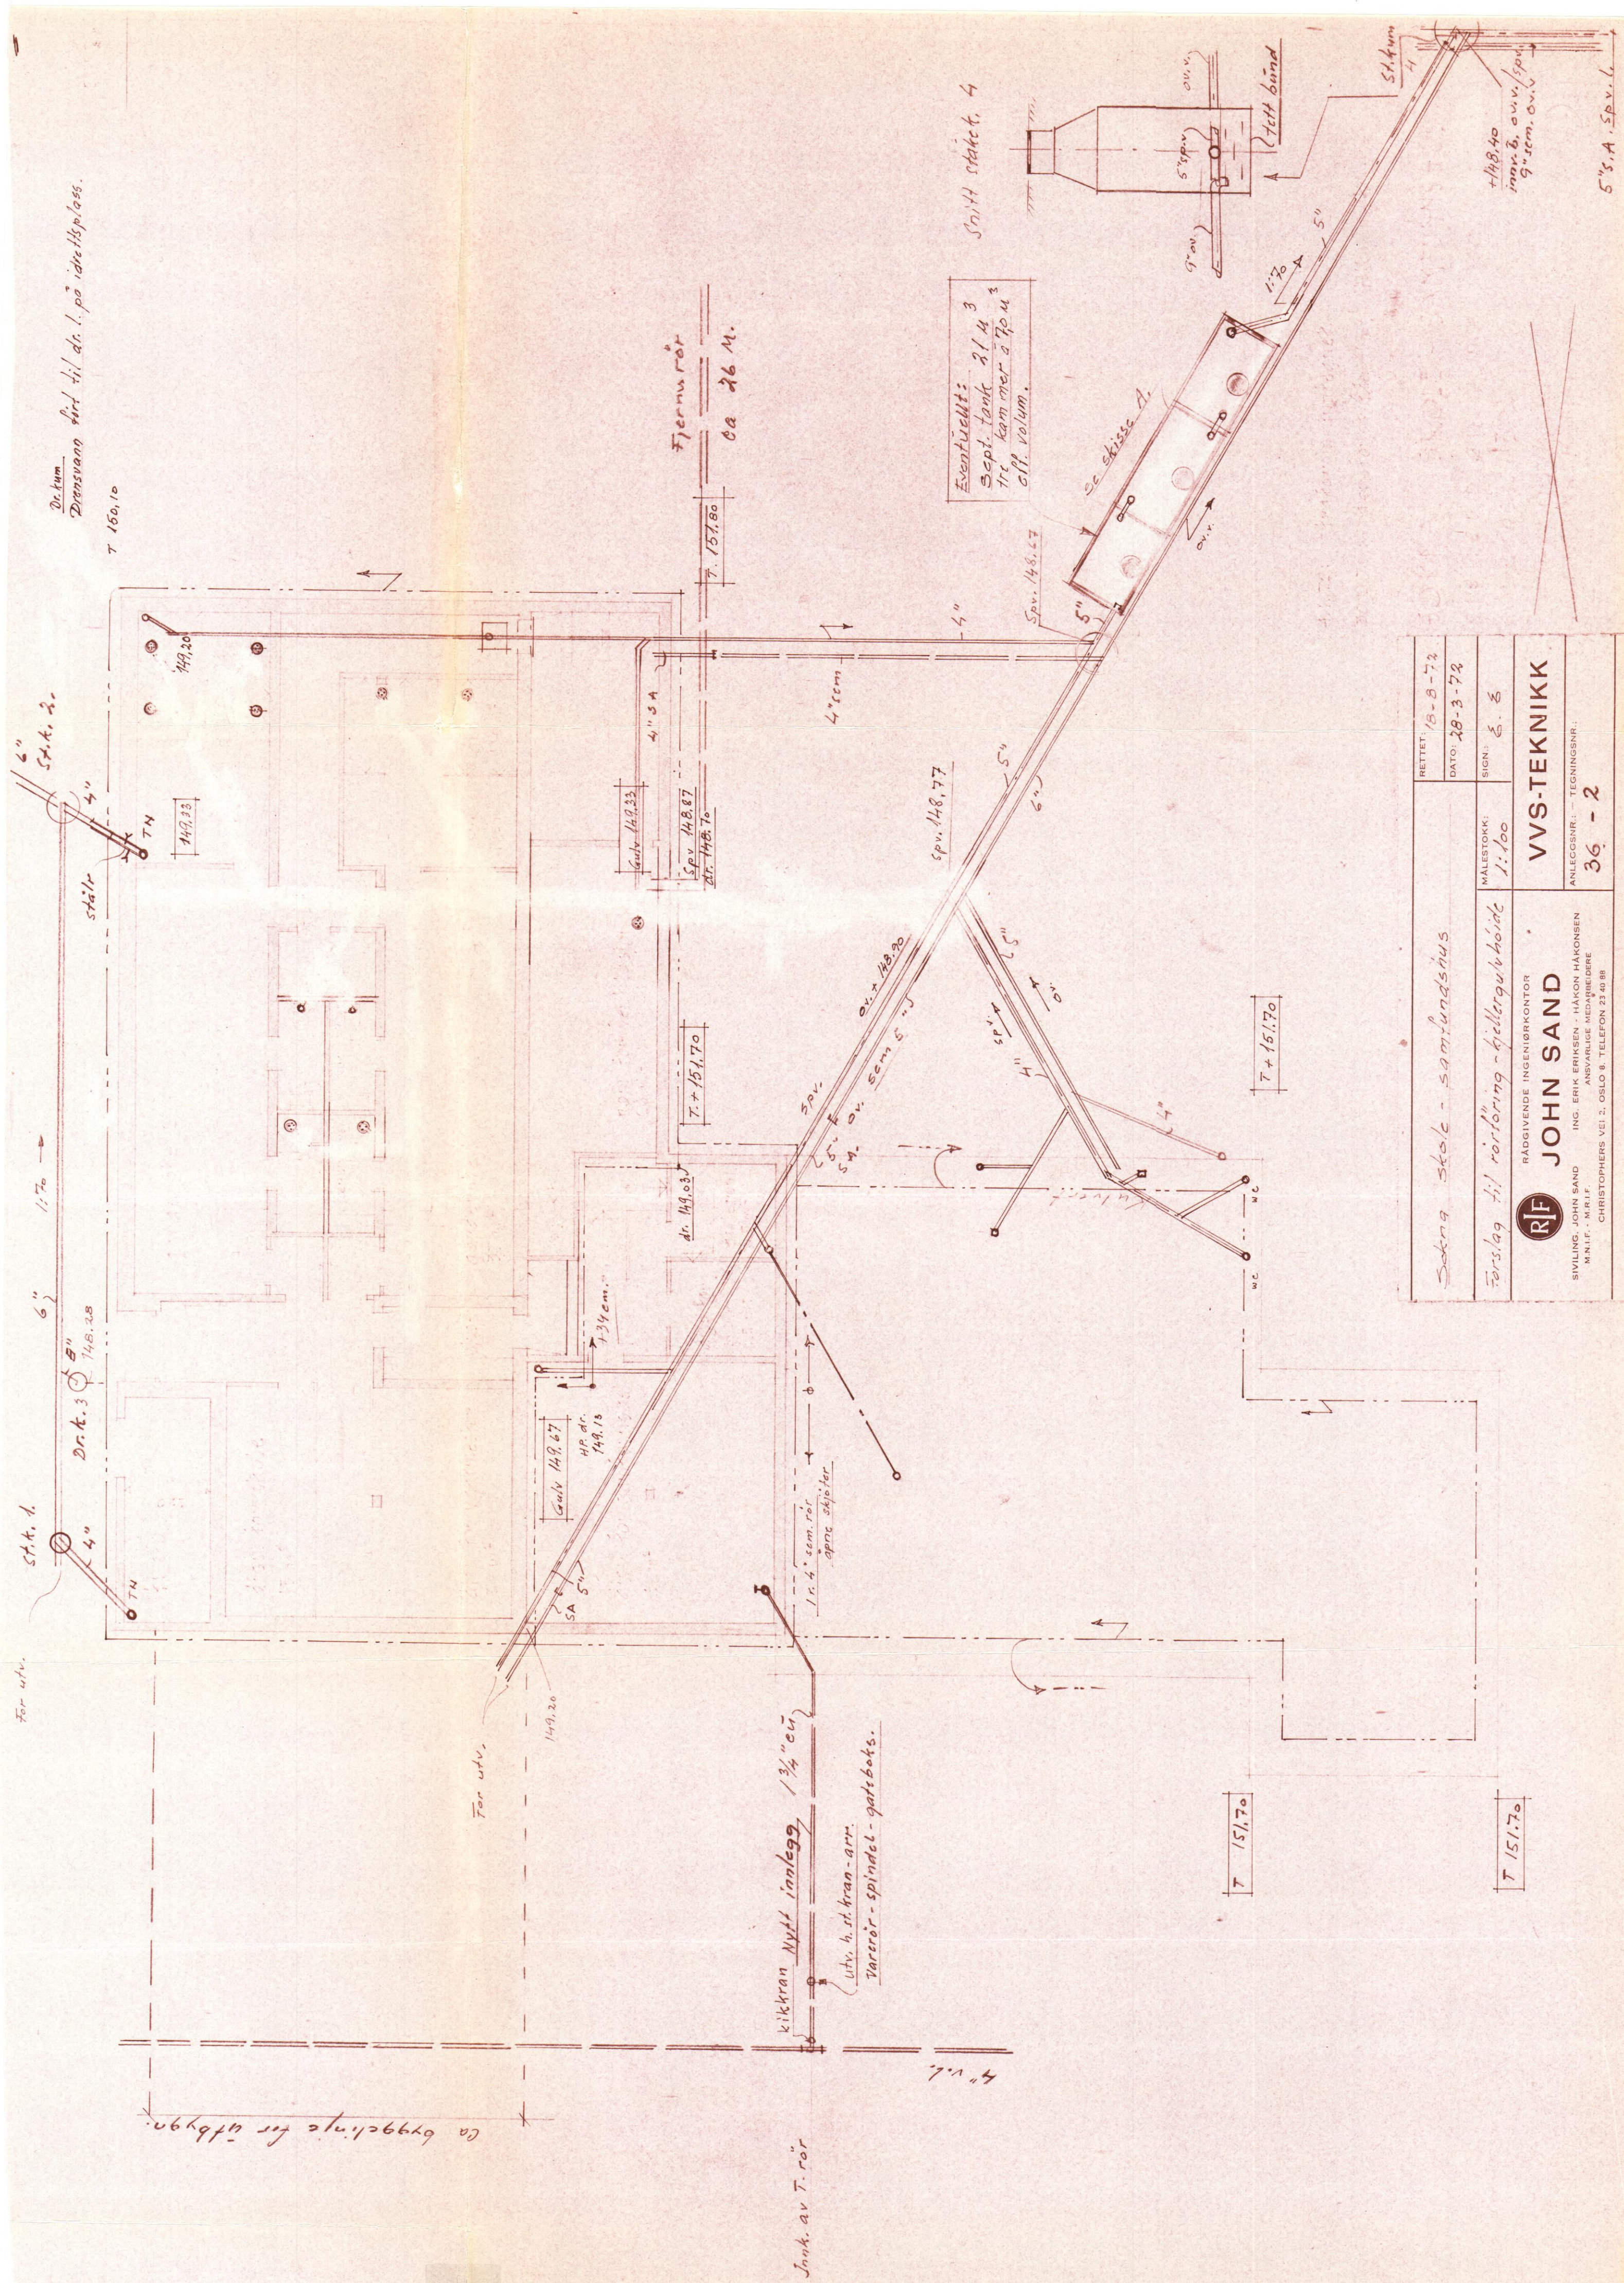

RETTEDET	18-8-72
DATO:	28-3-72
SIGN:	E. S.
MÅLESTOKK:	1:100
Søknad skole - samfundsinus Forslag til rørløsing - fjellergubebøide RADGIVENDE INGENIØRKONTOR JOHN SAND ING. ERIK ERIKSEN - HÅKON HÅKENSEN ANSVARLIGE MEDARBEIDERE SIVILING. JOHN SAND M.N.I.F. - M.N.I.F. CHRISTOPHERS VEI 2, OSLO B. TELEFON 23 40 88	
VVS-TEKNIKK ANLEGGSSNR.: TEKNINGSNR.: 36 - 2	