
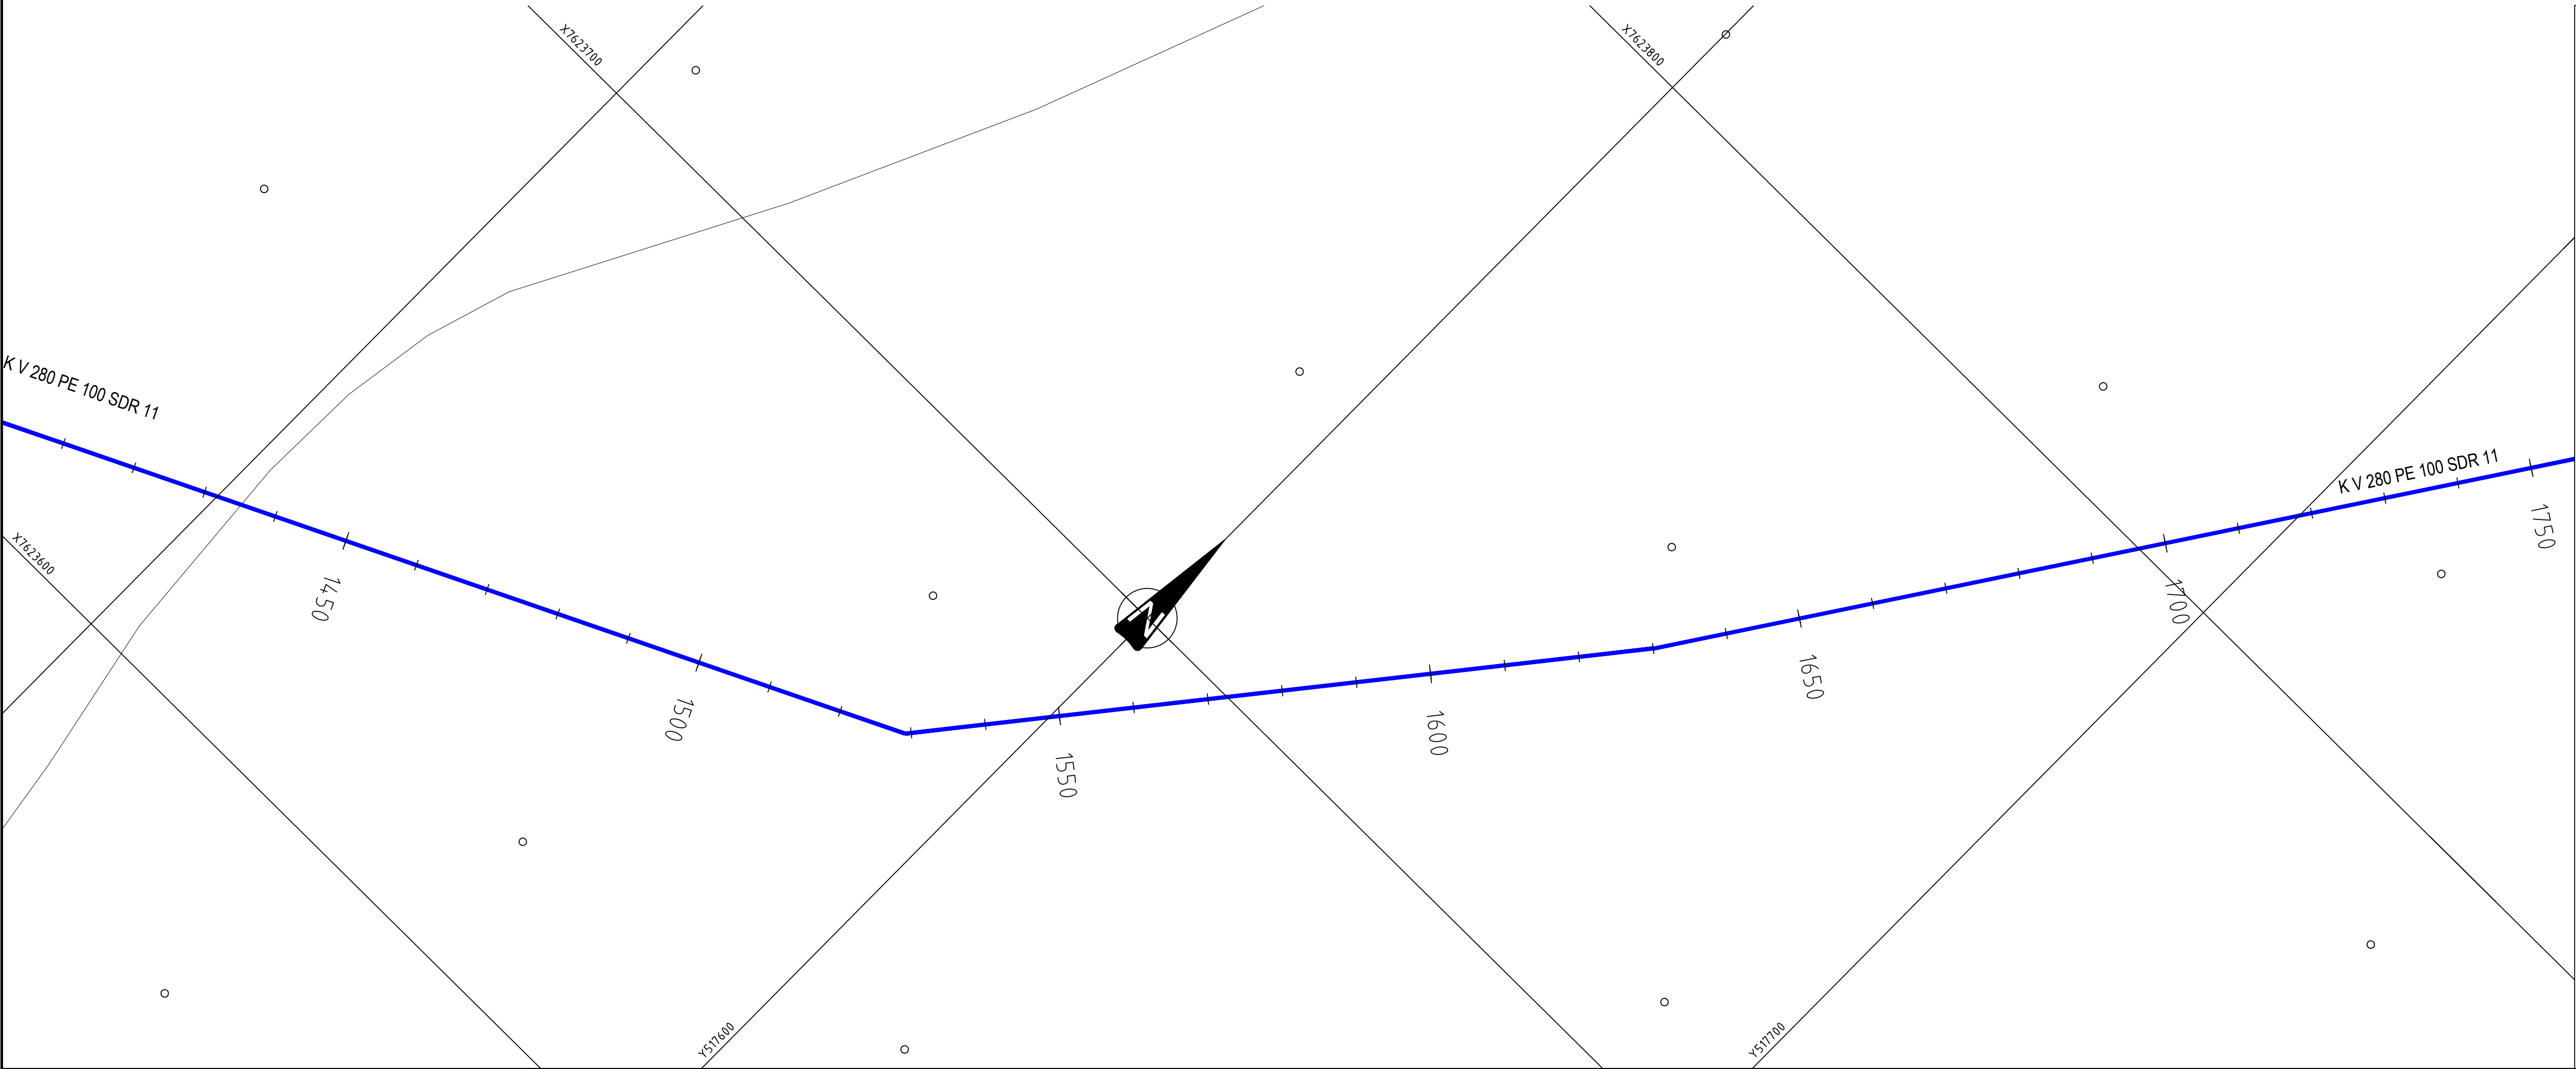


#Bkubegsgskaper/Oppdrag-607170-02; Dokumentnavn=HC105;Tittel=VA - Plan og profil; Profil 1400 - 1750; Revisjon=D-01; Dato=24.08.16; Revisjonskommentar=TEST; Målestokk=1:500#

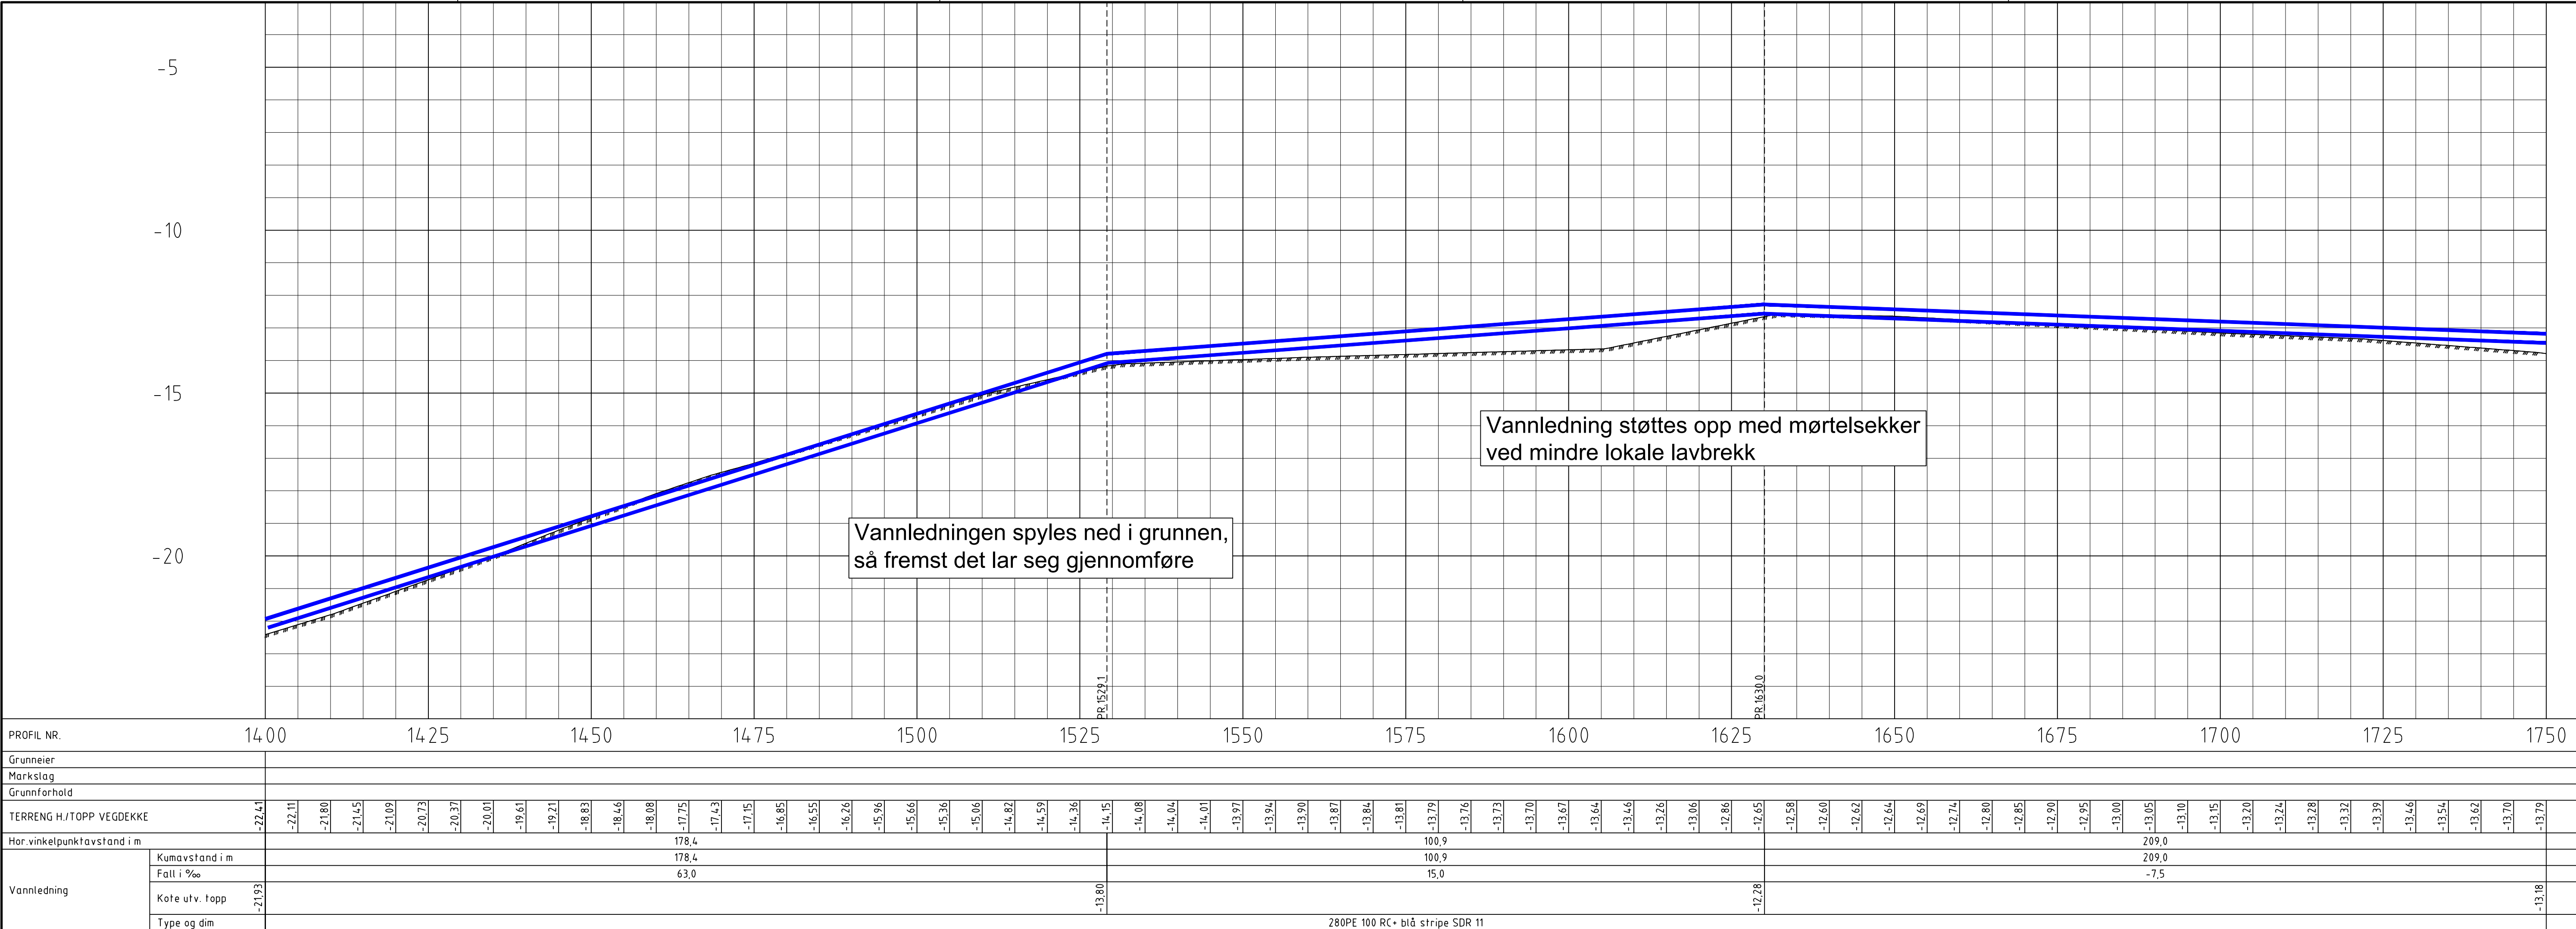

Tegningsnummer:
HC 105

Revisjon:
D-01

TEGNFORKLARING

- VL prosjektert (vann)
- SP prosjektert (spillvann)
- OV prosjektert (overvann)
- PS prosjektert pumpestpill
- VL eksisterende
- SP eksisterende
- OV eksisterende
- PS eksisterende
- Ledn. ute av drift
- Åpen grøft
- VA-kum
- Entreprenisgrense

D-01	Tegning opprettet	24.04.17	MKD SAB
Rev.	Test:	Rev. dato:	Tegn. (Kom)

KONKURRANSEGRUNNLAG

Prosjekt:
Hovedvannledning Sortland bru - Holmen

Oppdragsnavn:
Sortland kommune

VA - Plan og profil
Profil 1400 - 1750

Oppdragsleder:
SAB

Oppdragsnr.:
607170-02

Koordinatsystem:
Euref89-UTM33

Høydeskillem:
NN54

Målestokk:
1:500

Arkivert:
A1

Tegn. nr.
HC 105

Fag
Type

Lapenr.
Lapenr.

Rev.
D-01