



PS - NORD FRON - VINSTRA KRAFT.

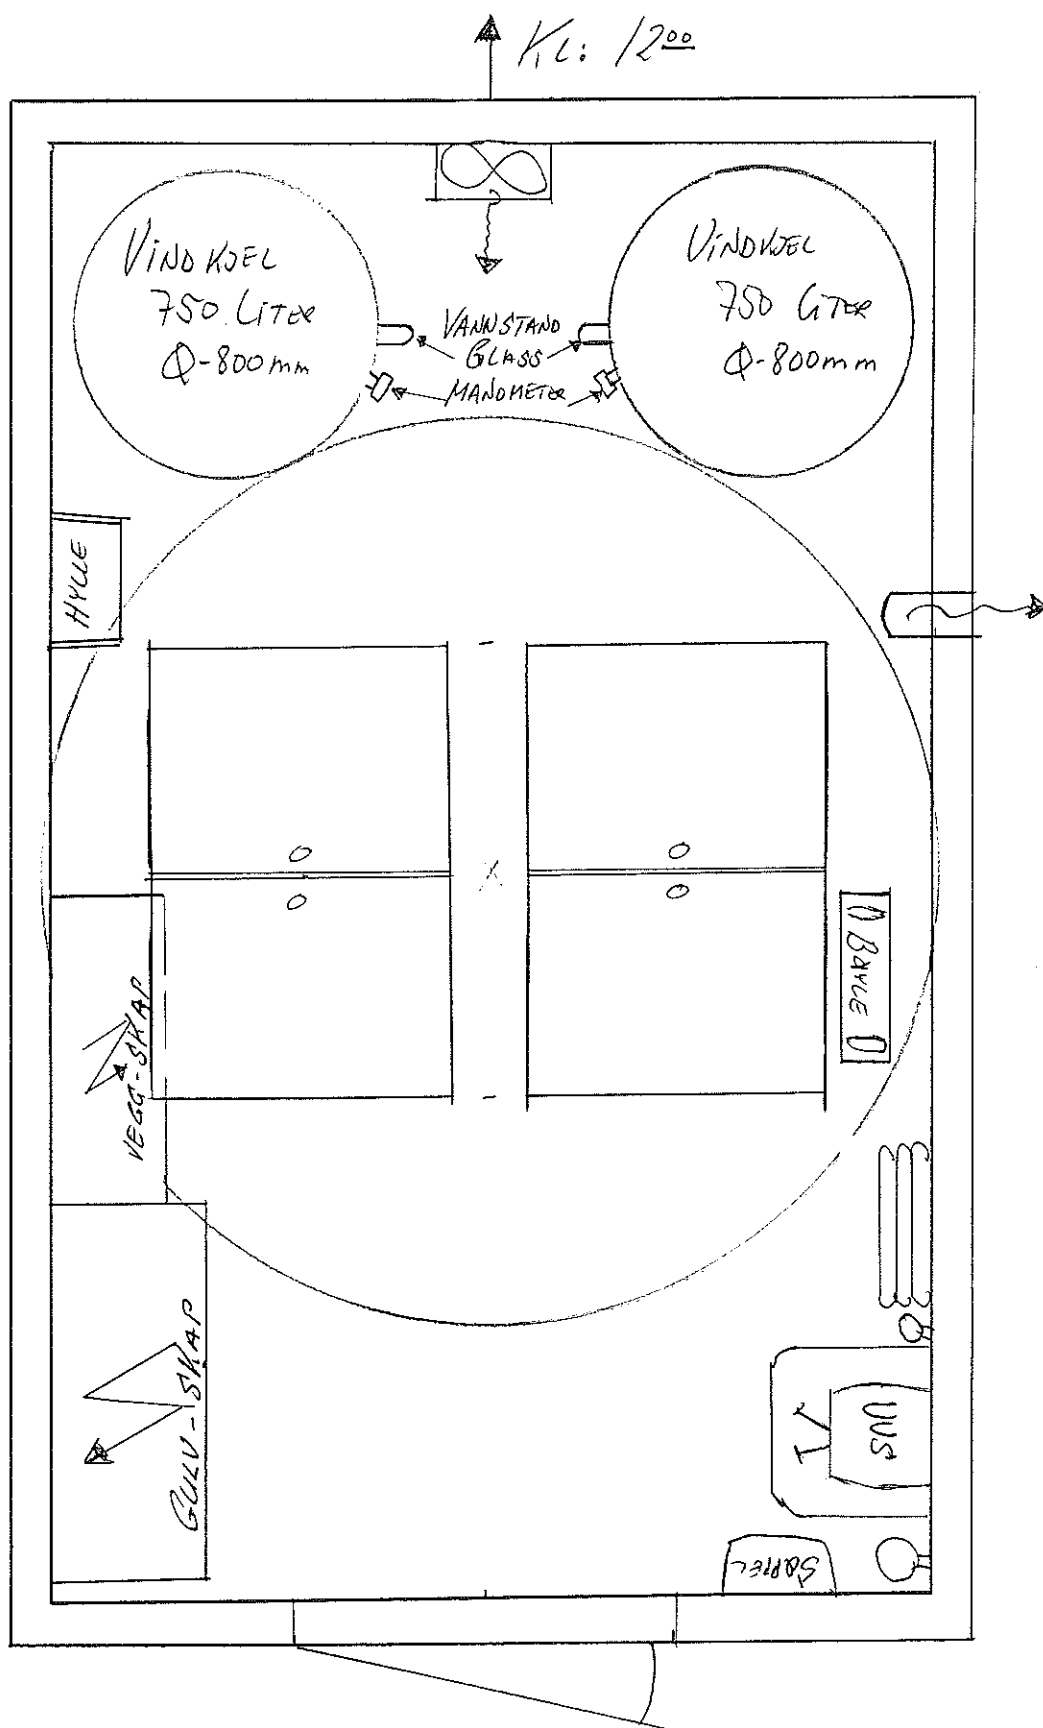

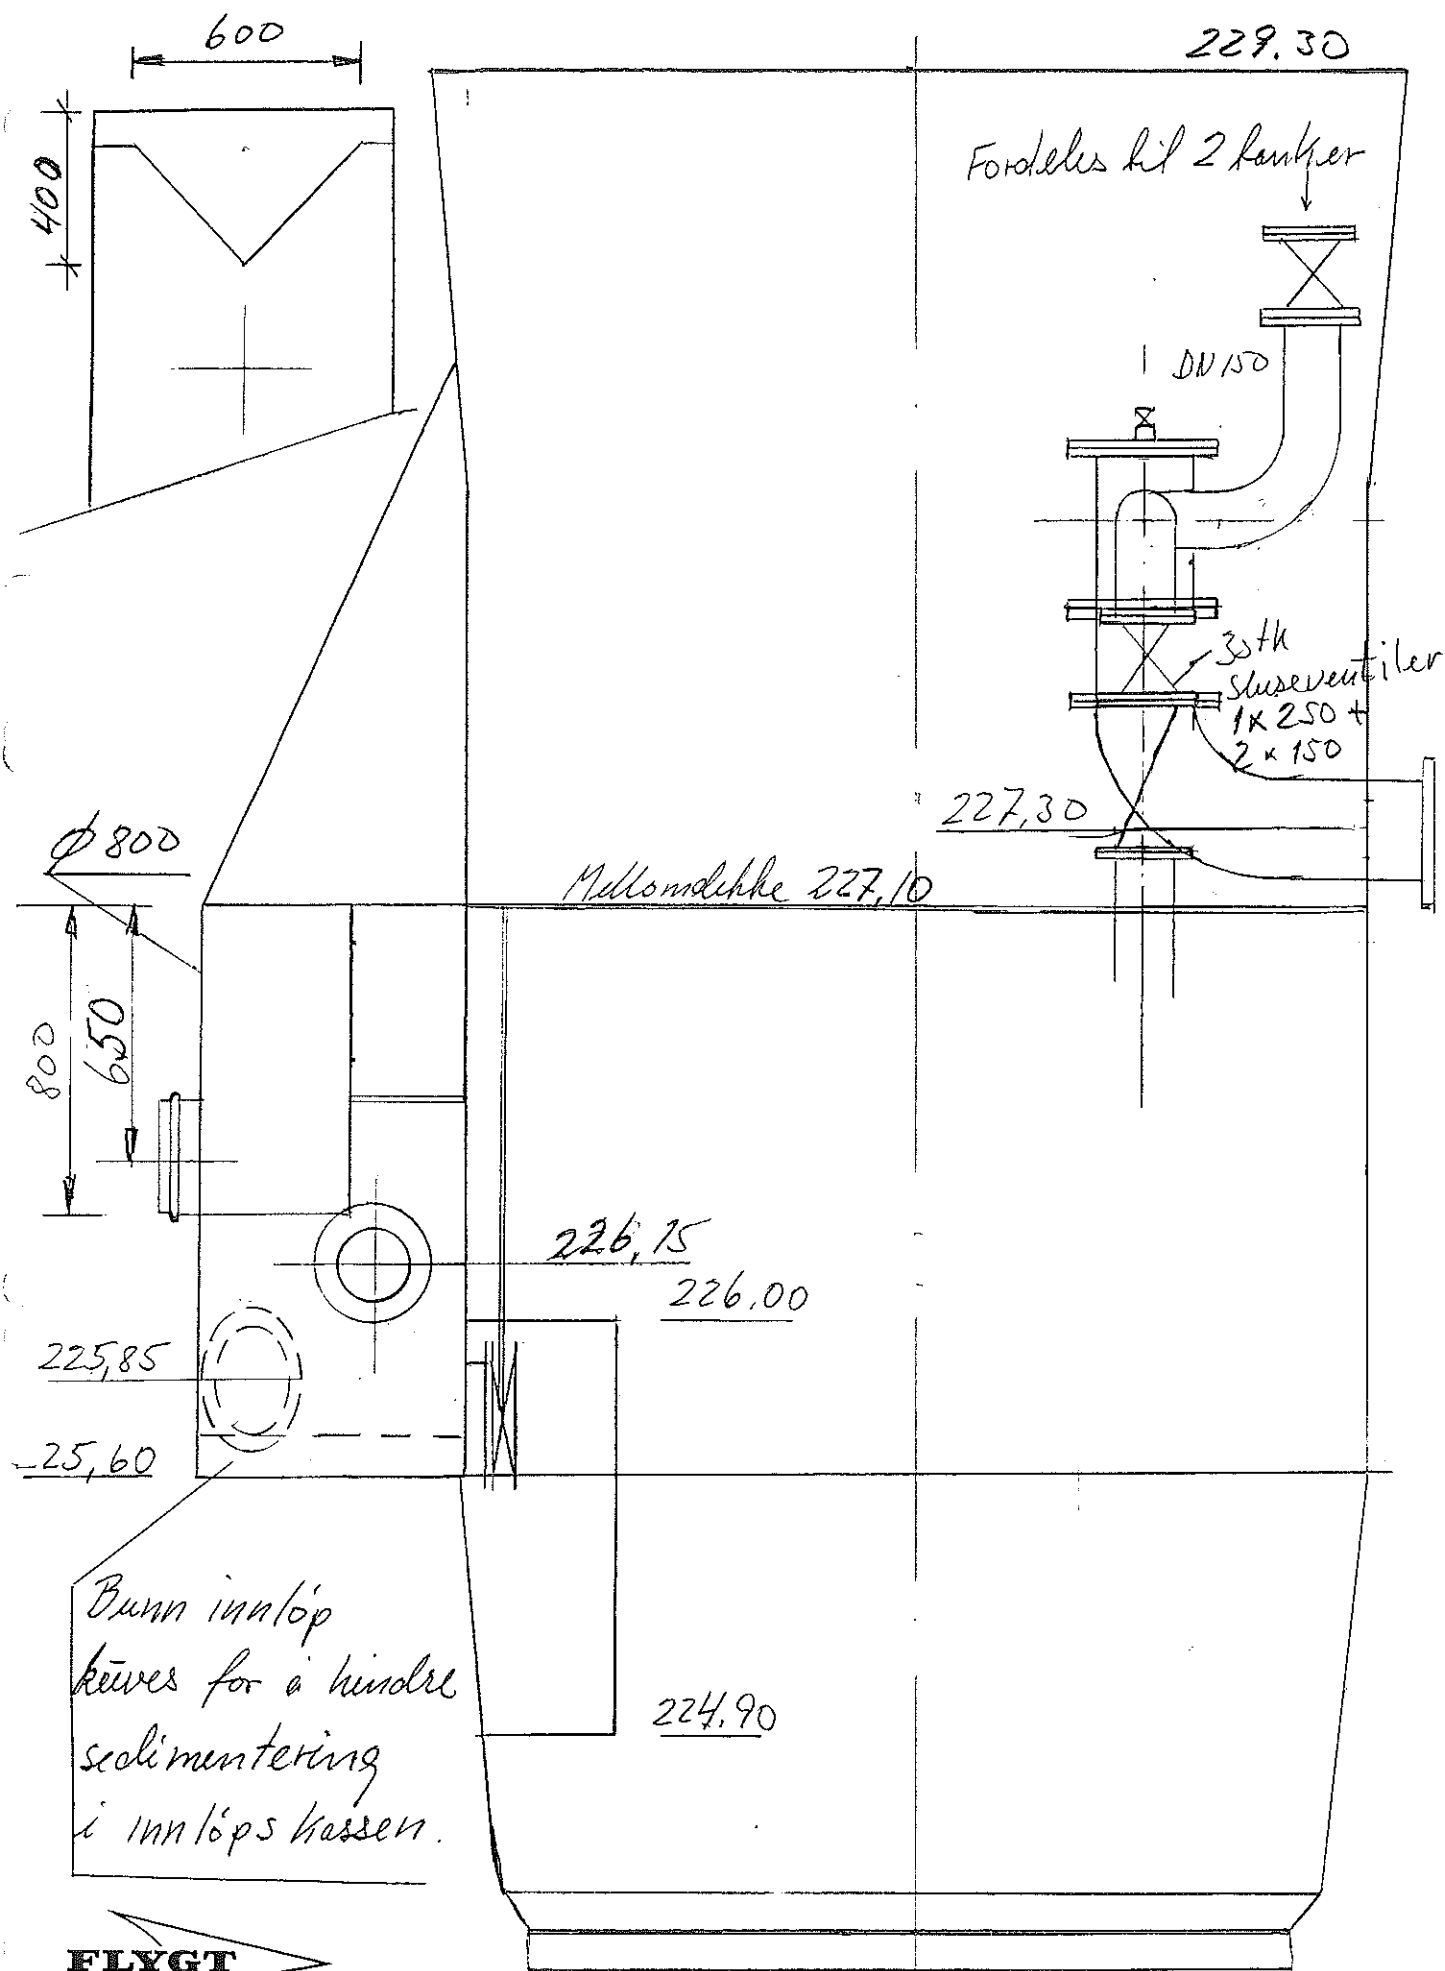

FLYGT

LØSER PUMPEOPPGAVENE

Bunn 224,30

M = 1:20