


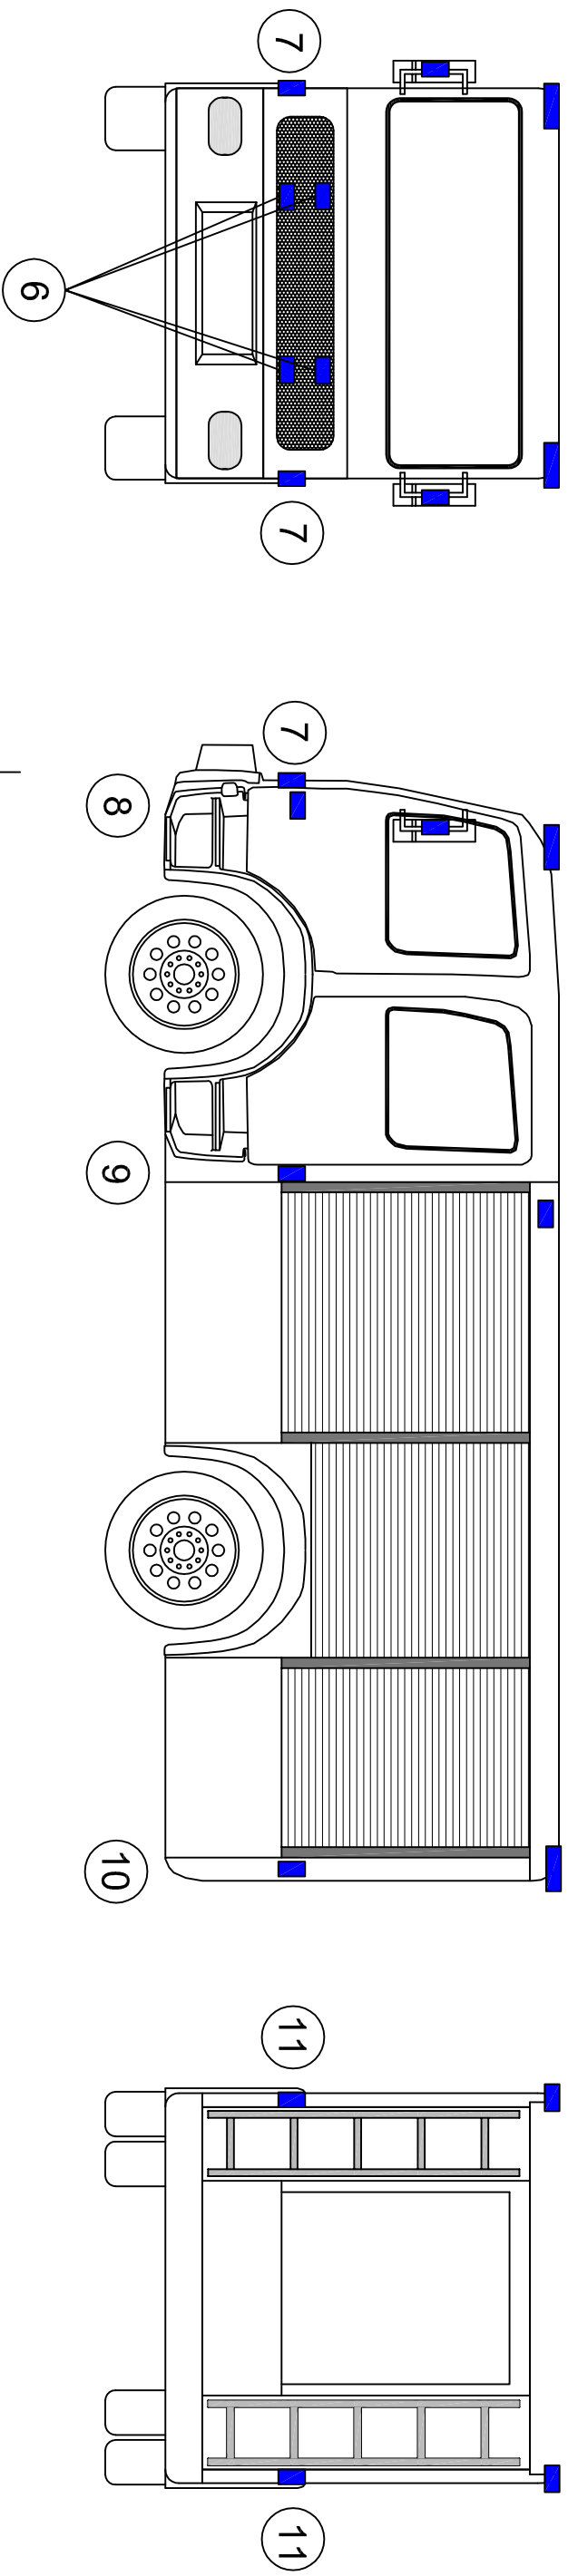


## BLÅLYS NEDRE SONE

**Lysvinkler:**  
Blålysene må ivareta lysvinkler som skissert og være av en slik kvalitet at lysdekning overlappes for best mulig synlighet 360 grader rundt kjøretøyet.

**Lyssoner:**  
Nedre sone skal gi god lysdekning 360 grader rundt nedre del av kjøretøyet

**Plassering:**  
Det må tilstrebnes at blålysene 7, 8, 9 og 10 plasseres på en rett linje. Blålysene må monteres på chassis/påbygg slik at lyset står mest mulig vertikalt.

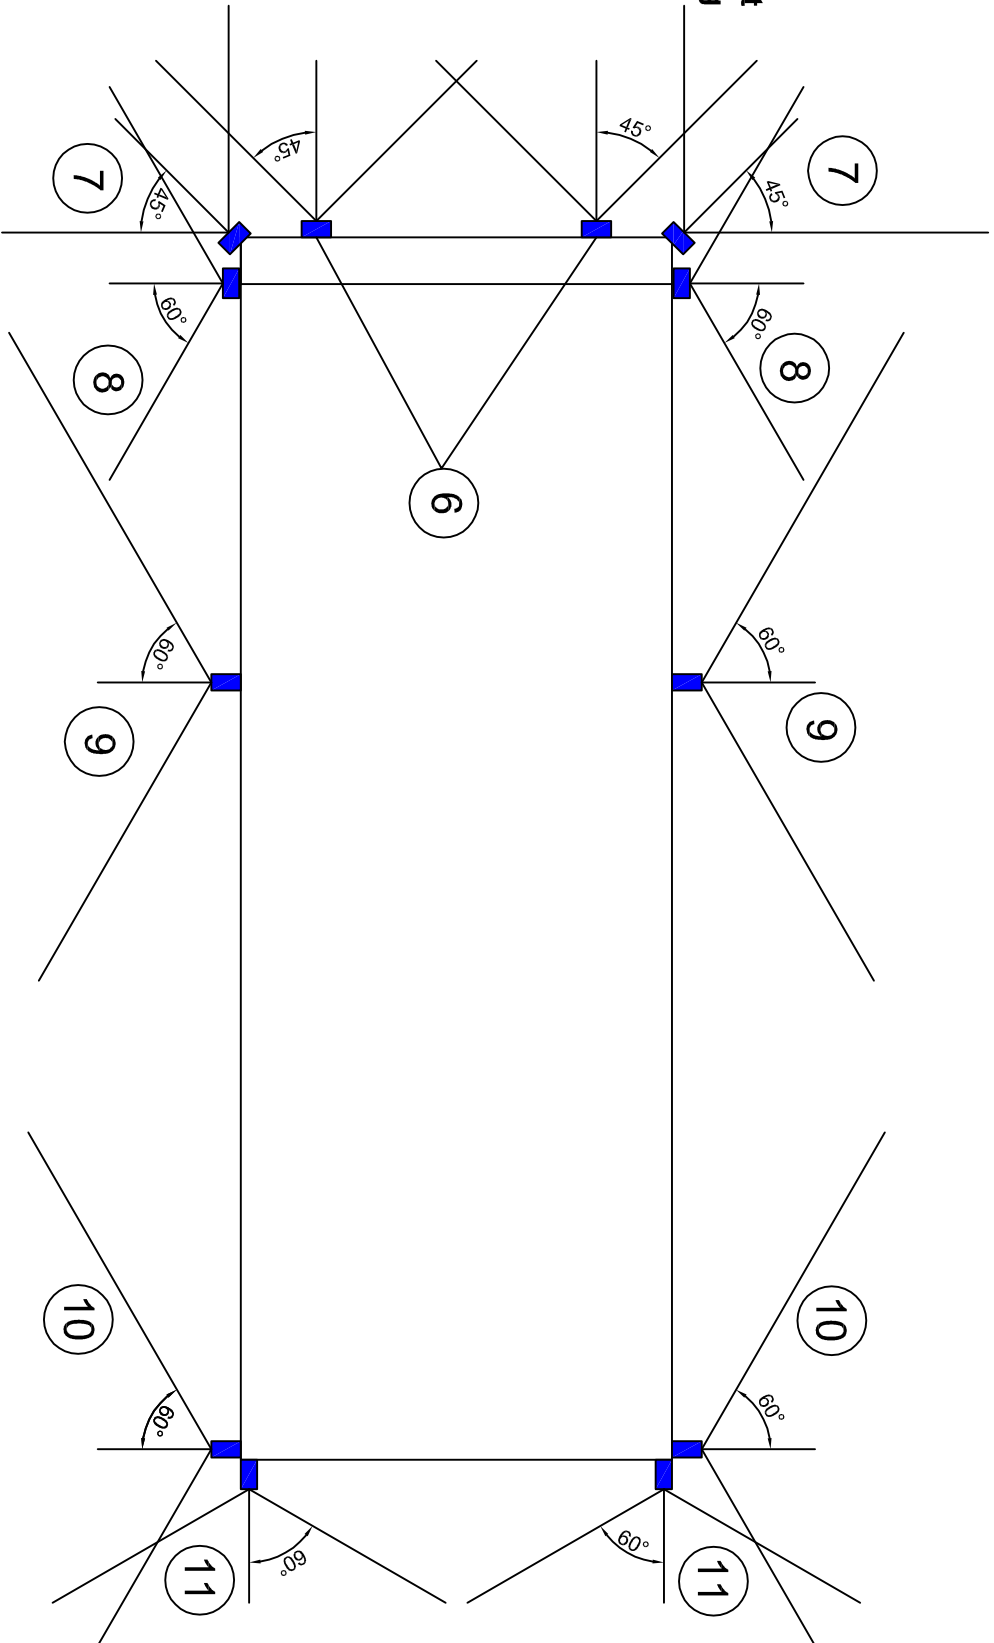

Tegningen må betraktes som prinsippskisse for plassering av blålys. Nøyaktig plassering av blålys må tilpasses det aktuelle chassis og påbygg.