

BLÅLYS ØVRE SONE

Lysvinkler:





Blålysene må ivareta lysvinkler som skissert og være av en slik kvalitet at lysdekning overlappes for best mulig synlighet 360 grader rundt kjøretøyet.

Lyssoner:

Øvre sone skal gi god lysdekning 360 grader rundt øvre del av kjøretøyet

Plassering:

Det må tilstrebes at blålysene 1,2,3 og (4) plasseres på en rett linje. Blålysene må monteres på chassis/påbygg slik at lyset står mest mulig vertikalt.

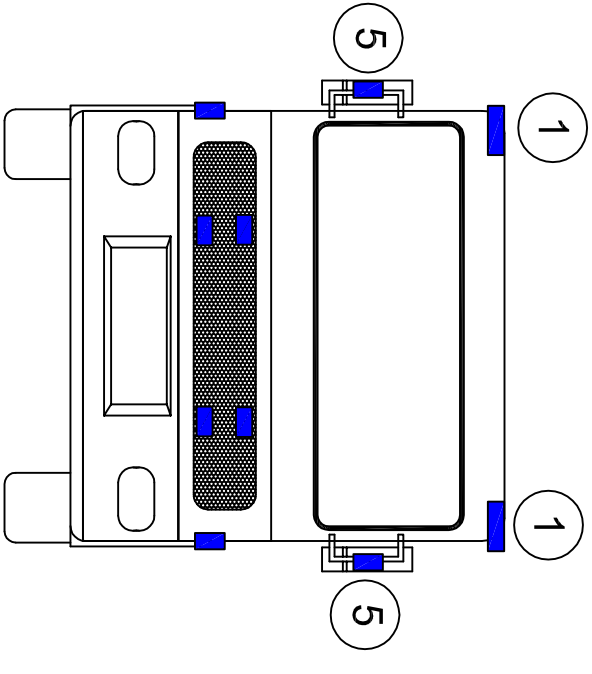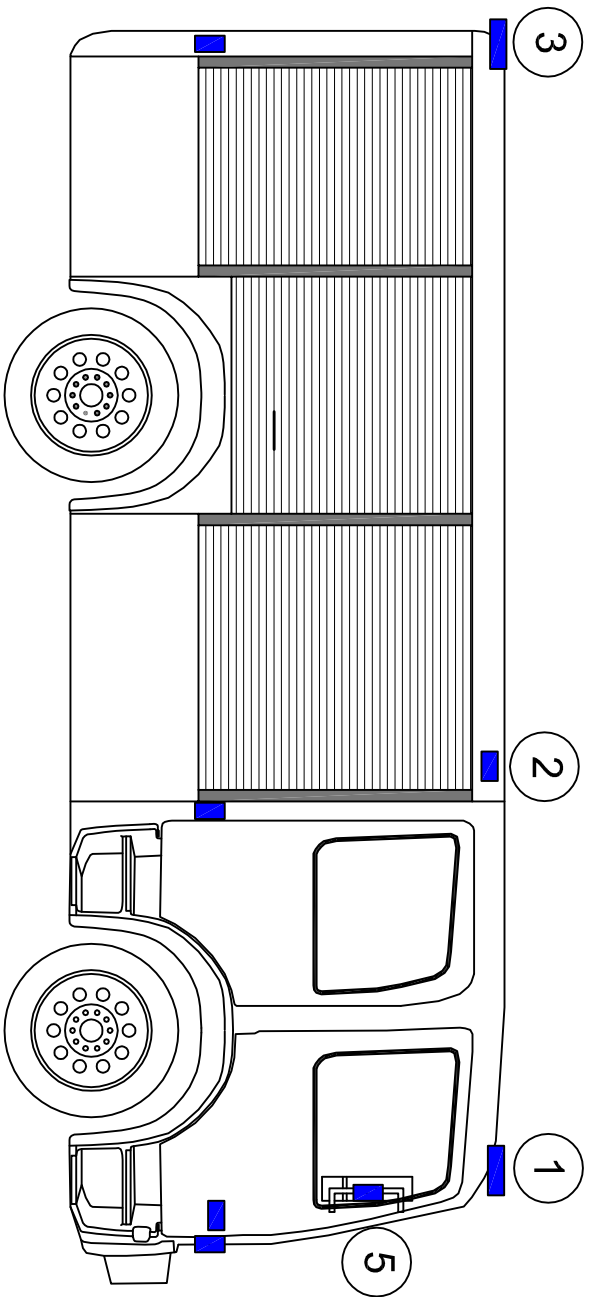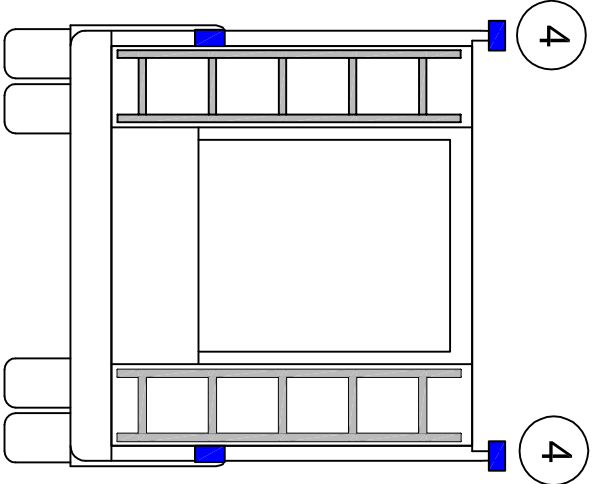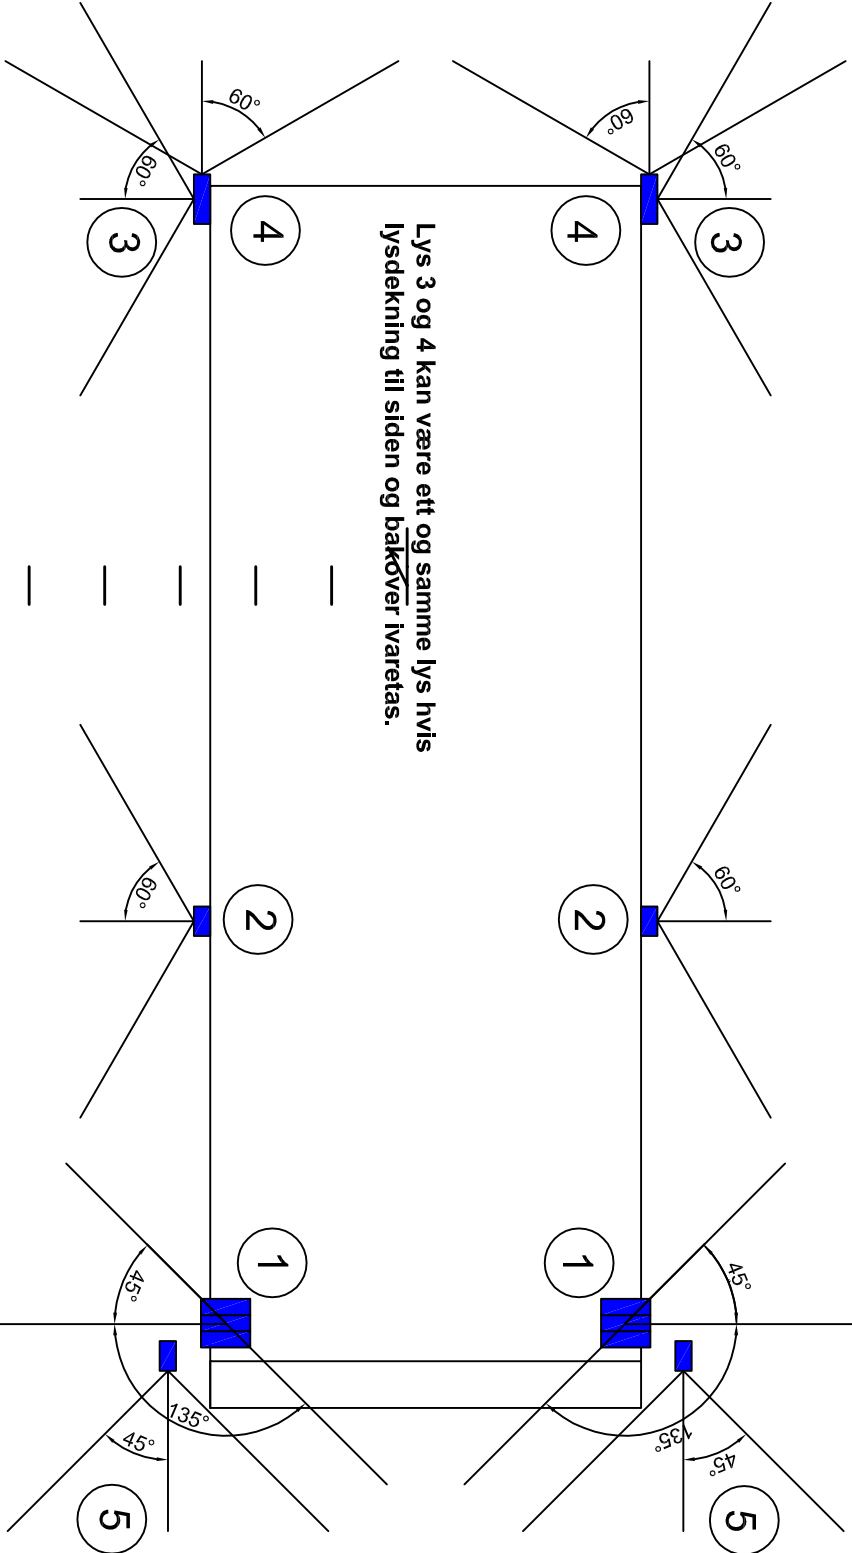

Tegningen må betraktes som prinsippskisse for plassering av blålys. Nøyaktig plassering av blålys må tilpasses det aktuelle chassis og påbygg.