


"X:\nor\oppgdrag\Sandvik\k151617615167683\BIM\ElektroModell\E-55-10-01.dwg DaMat - Plottet: 2017-05-08, 15:41:12 - XREF "

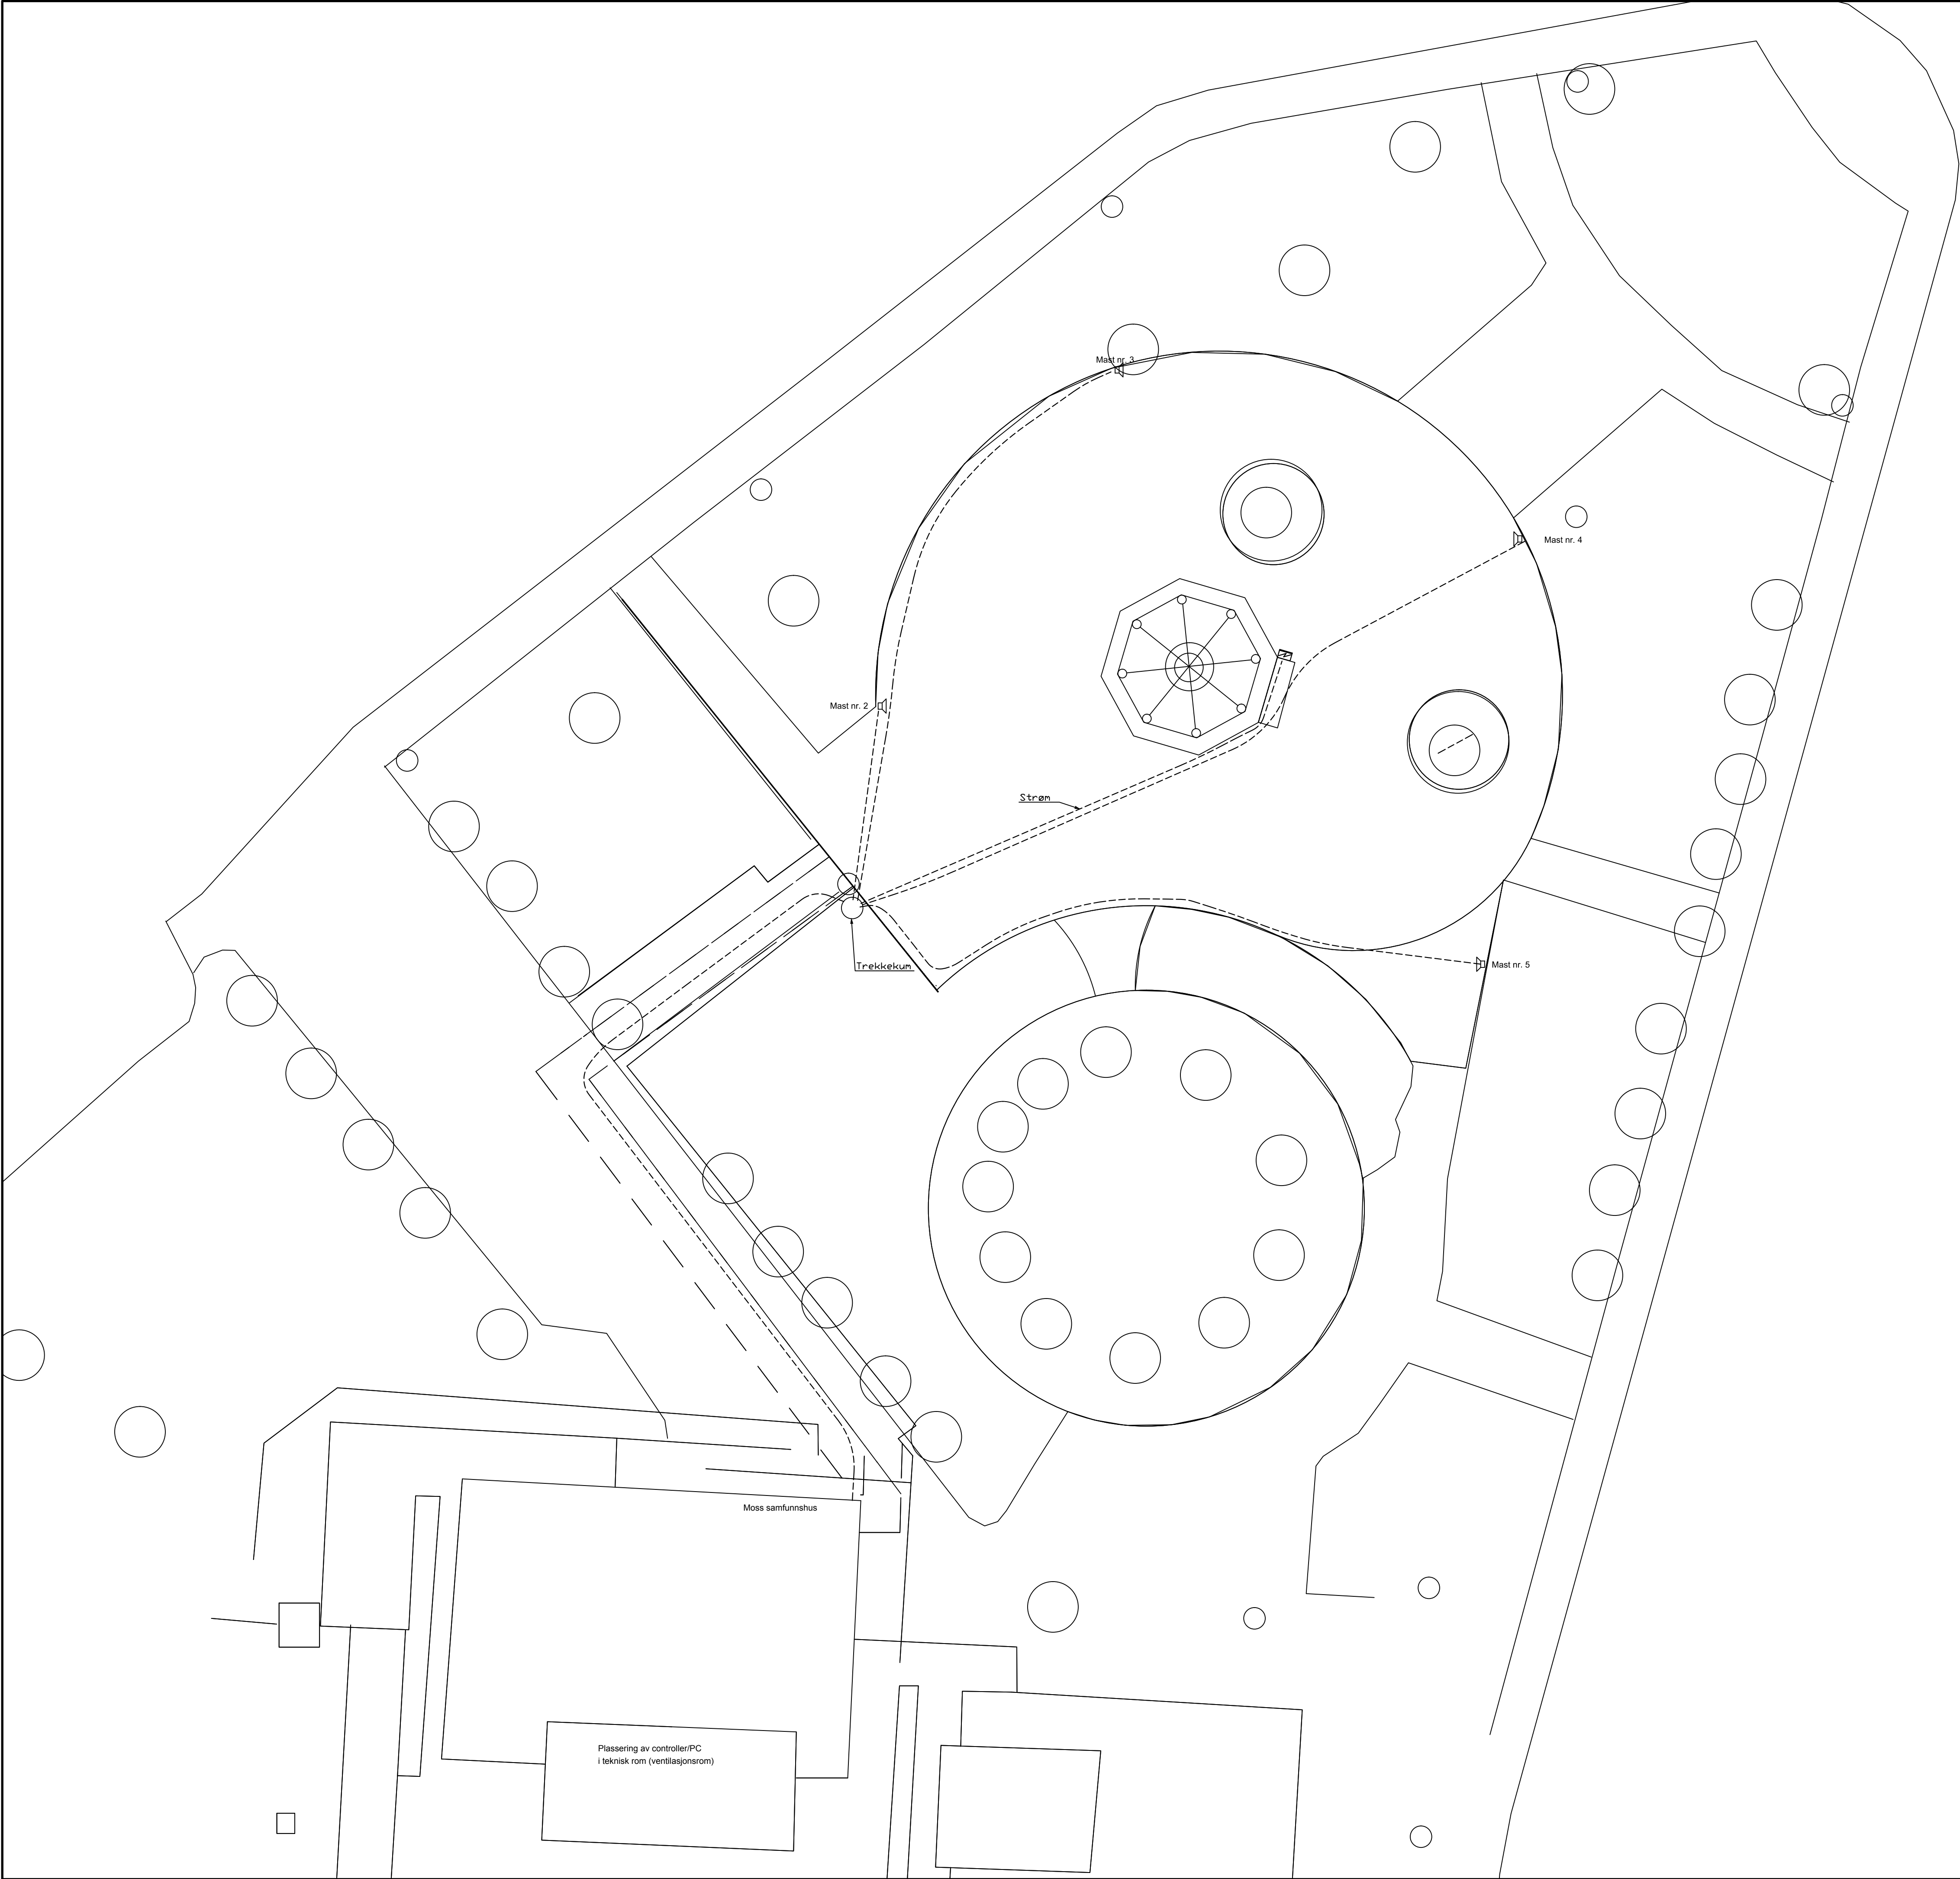

SYMBOLFORKLARING

- Høytaler
- Trekkerør

MERKNADER

- Mast nr. 2 - 5: H 6 m

Tegningsnummer	Revisjon
E-55-10-01	B01

B01	2017-05-08	For informasjon hos eksterne parter	DaMat	MaGaa	MaGaa
D01	2017-05-05	For godkjenning hos oppdragsgiver	DaMat	GBH	GBH
Rev.	Dato	Beskrivelse	Utarbeidet	Fagkontroll	Godkjent
Dette dokumentet er utarbeidet av Norconsult AS som del av det oppdraget som fremgår nedenfor. Opphavsretten tilhører Norconsult AS. Dokumentet må bare benyttes til det formål som oppdragsavtalen beskriver, og må ikke kopieres eller gjøres tilgjengelig på annen måte eller i større utstrekning enn formålet tilsier.					Målestokk (gjelder A1)
Moss Kommune					1:200
Kunstisanlegg Kirkeparken Lydanlegg					
Norconsult			Oppdragsnummer	Tegningsnummer	Revisjon
			5167683	E-55-10-01	B01