


STAUFELT 5. BYGETRINN 2.  
M: 1:25

## PLANTELISTE

## Byggetrinn 2 - Med staudefelt 5

| Botanisk navn                      | Norsk navn         | Planteavstand (stk/m2) | Totalt antall planter (stk) |
|------------------------------------|--------------------|------------------------|-----------------------------|
| Stauder                            |                    |                        |                             |
| Anemone sylvestris 'Elise Feldman' | Skogsymre          | 19                     | 187                         |
| Brunnera macrophylla               | Forglemmegeisøster | 13                     | 69                          |
| Carex morrowii 'Ice Dance'         | Japanstarr         | 13                     | 65                          |
| Chelone obliqua 'Alba'             | Duehode            | 19                     | 143                         |
| Geranium platypetalum              | Kaukasusstorkenebb | 19                     | 183                         |
| Hemerocallis 'Aten'                | Daglilije          | 13                     | 107                         |
| Hosta sieboldiana 'Elegans'        | Doggbbladlilije    | 13                     | 172                         |
| Onoclea sensibilis                 | Perlebregne        | 13                     | 133                         |
| Tiarella cordifolia                | Klaseskumblostm    | 19                     | 187                         |

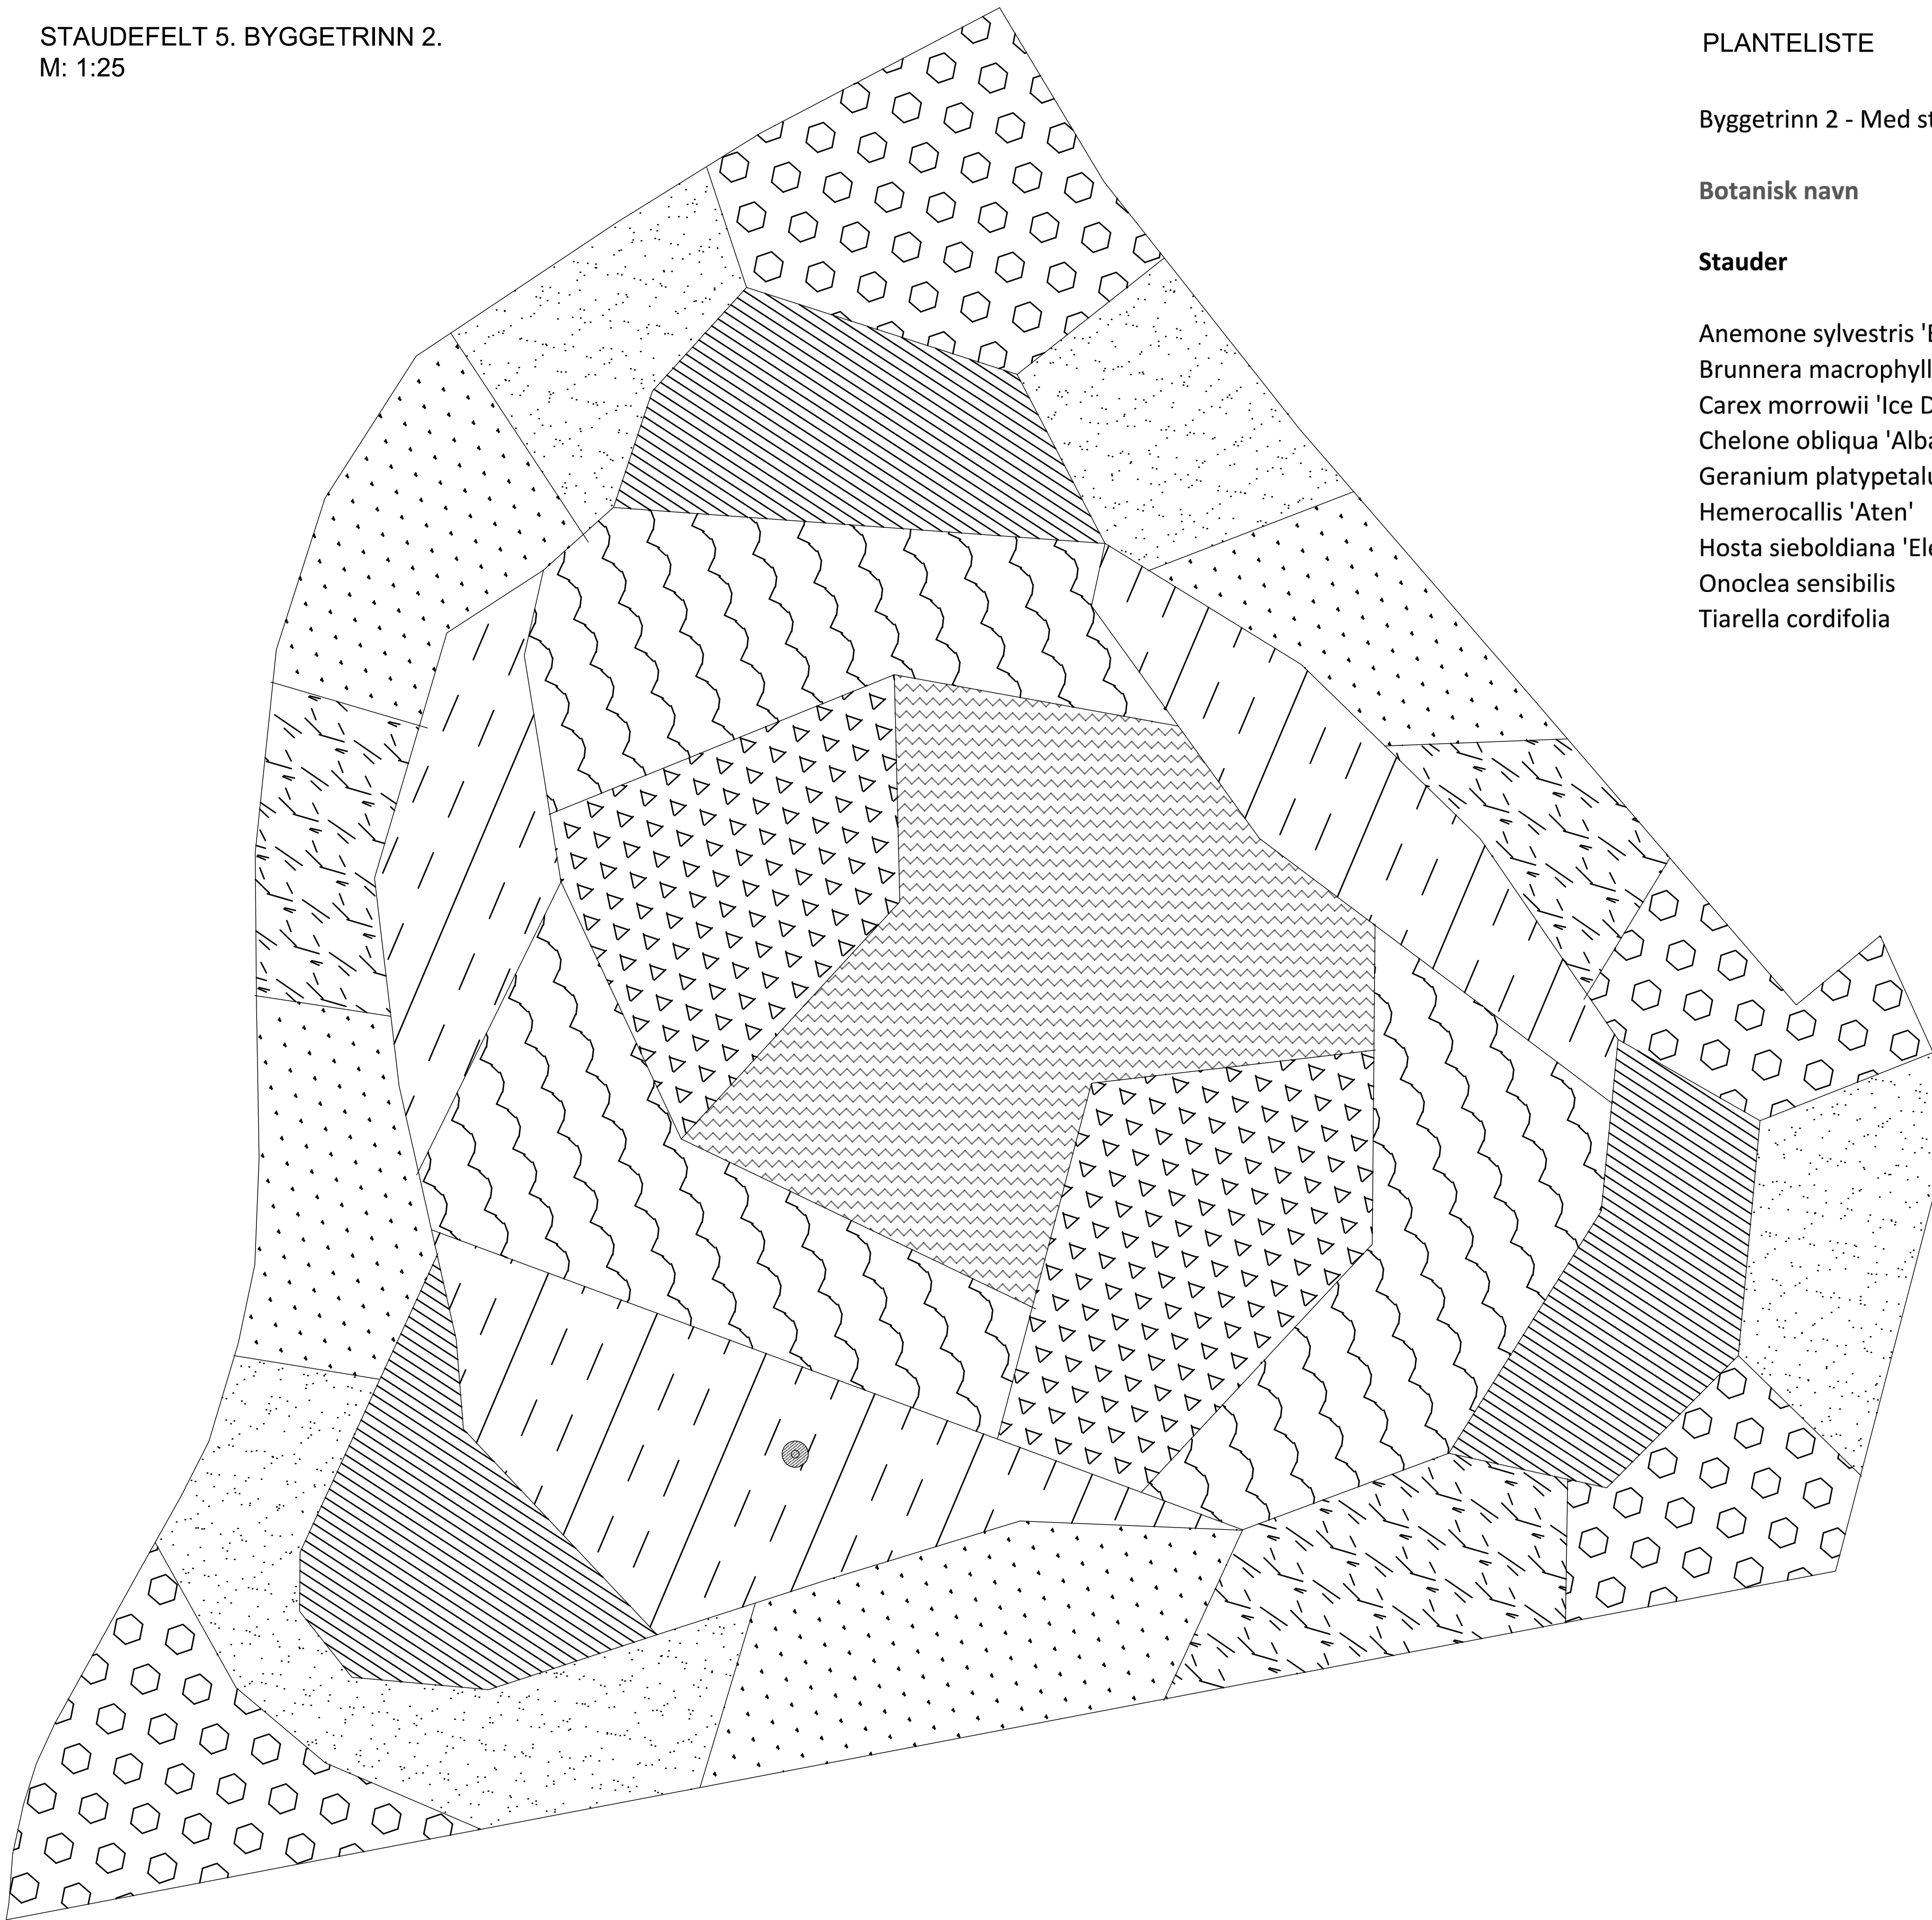

## TEGNFORKLARING / PLANTELISTE

Botanisk navn - Norsk navn (Planteavstand - Antall)

## Plantefelt 5

|                                                                                     |                                                              |                                                                                     |                                                           |
|-------------------------------------------------------------------------------------|--------------------------------------------------------------|-------------------------------------------------------------------------------------|-----------------------------------------------------------|
|  | Anemone sylvestris 'Elise Feldman' - Skogsymre (19 stk./m2 ) |  | Hosta sieboldiana 'Elegans' - Doggbladlilje (13 stk./m2 ) |
|  | Brunnera macrophylla - Forglemmegeisøster (13 stk./m2 )      |  | Hemerocallis 'Aten' - Daglilje (19 stk./m2 )              |
|  | Carex morrowii 'Ice Dance'- Japanstarr (13 stk./m2 )         |  | Onoclea sensibilis - Perlebrengne (13 stk./m2 )           |
|  | Chelone obliqua 'Alba' - Duehode (19 stk./m2 )               |  | Tiarella cordifolia - Klaseskumblost (19 stk./m2 )        |
|  | Geranium platypetalum - Kaukasusstorkenebb (19 stk./m2 )     |  | Eksisterende tre                                          |

| -                                                |                                                                                       |                                          | -                  | -            | -             |
|--------------------------------------------------|---------------------------------------------------------------------------------------|------------------------------------------|--------------------|--------------|---------------|
| Rev.                                             | Beskrivelse                                                                           | Endr.liste                               | Dato               | Tegn.        | Kontr. Godkj. |
| Gjøvik kommune<br>Jernbaneparken sør, Gjøvik     |  | Original A1                              | Format Fag         | Lark         |               |
| Planteplan felt 5.<br>Detaljplan<br>Byggetrinn 2 |                                                                                       | Status Tilbudsgrunnlag                   | Mølestokk Som vist |              |               |
| <b>Multiconsult</b><br>www.multiconsult.no       | Dato 31.05.2017<br>Oppdragsnr. 1294 37                                                | Konstr./Tegnet KRISM<br>Tegningsnr. 0003 | Kontrollert VL     | Godkjent VIL | Rev.          |

