




Amfi i betong med tredekke
M=1:20

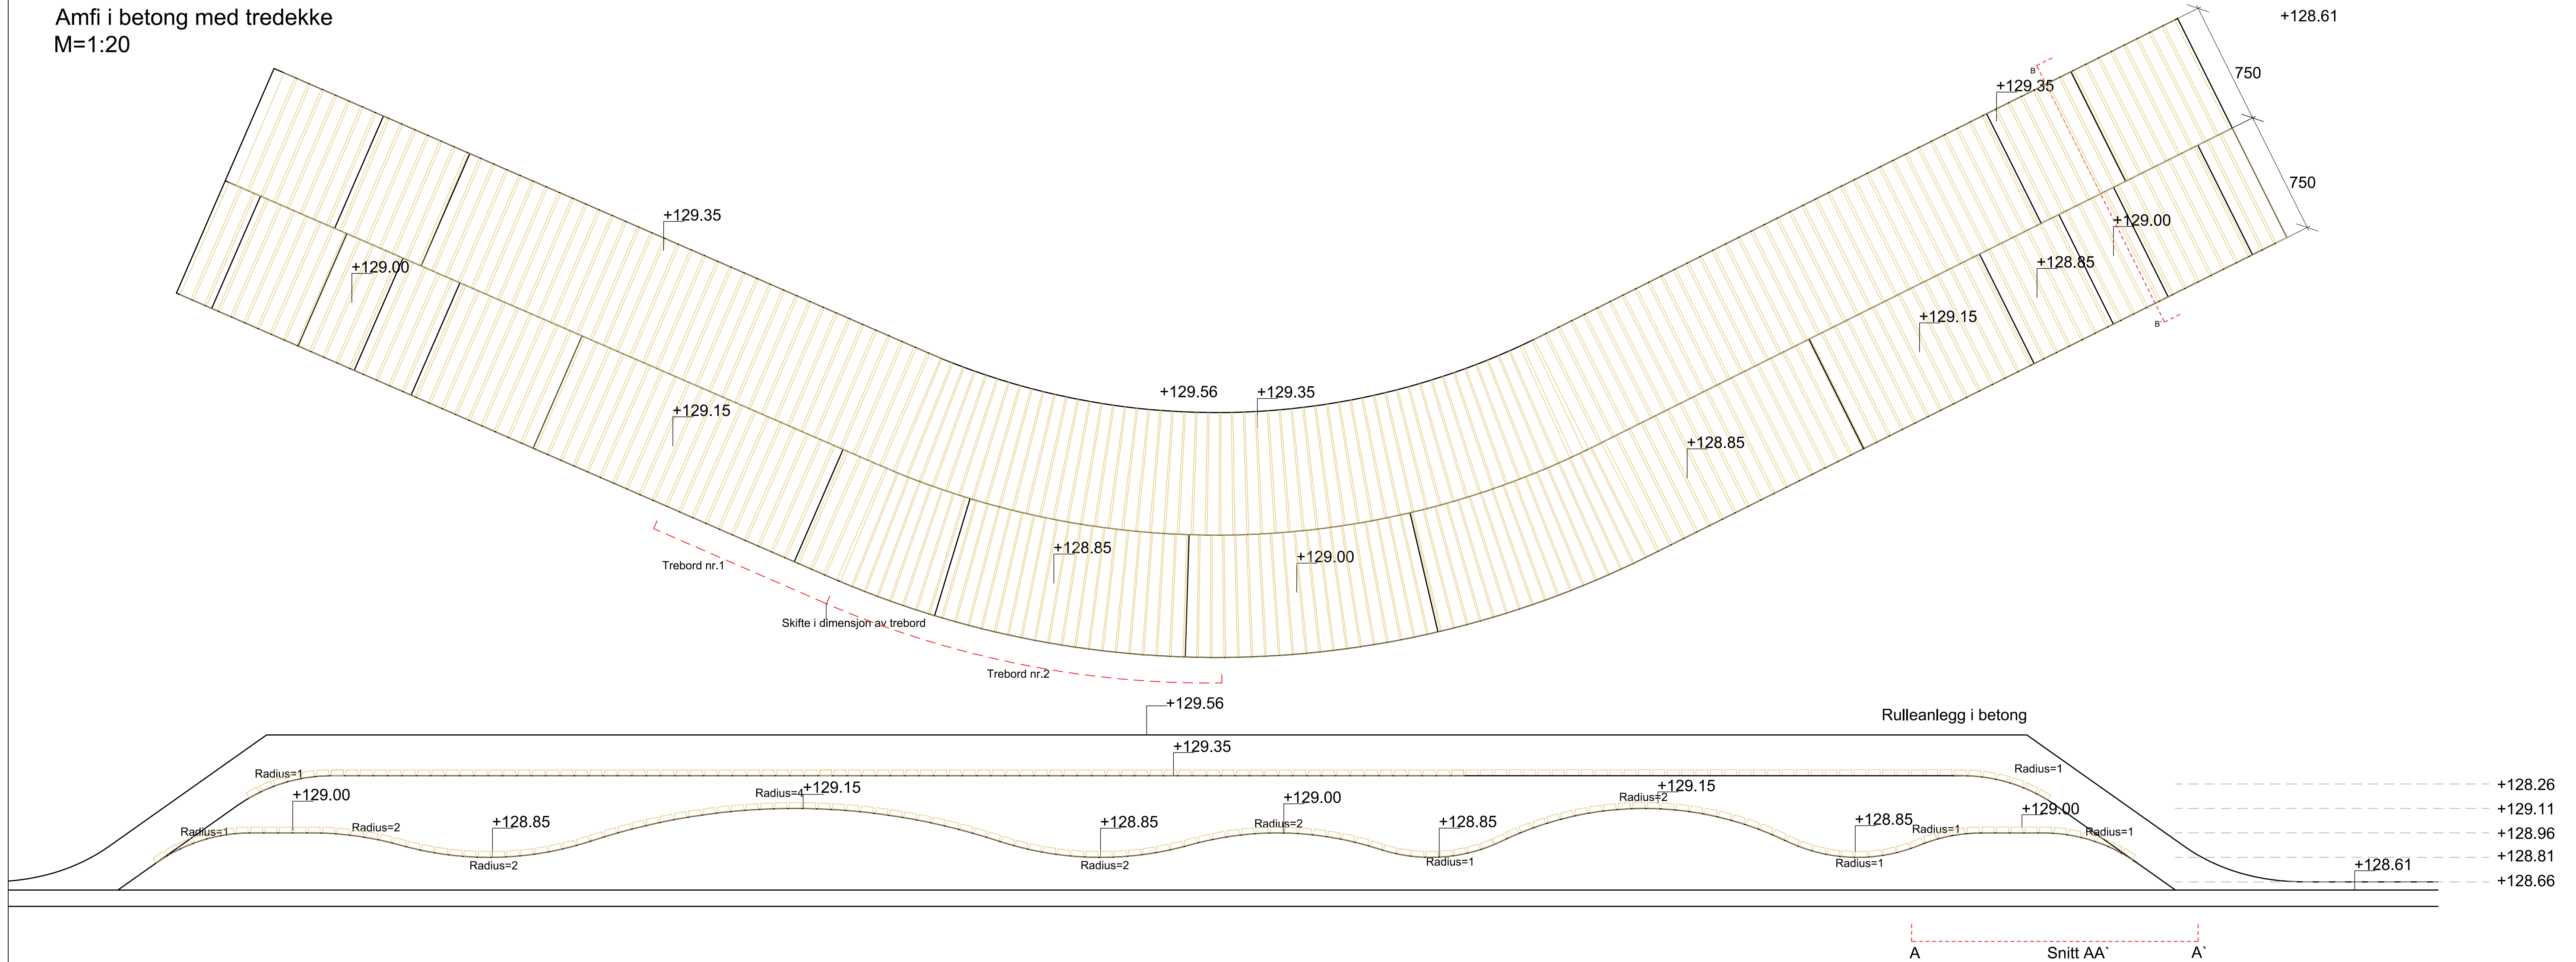


Detalj tresete på amfi
M=1:10

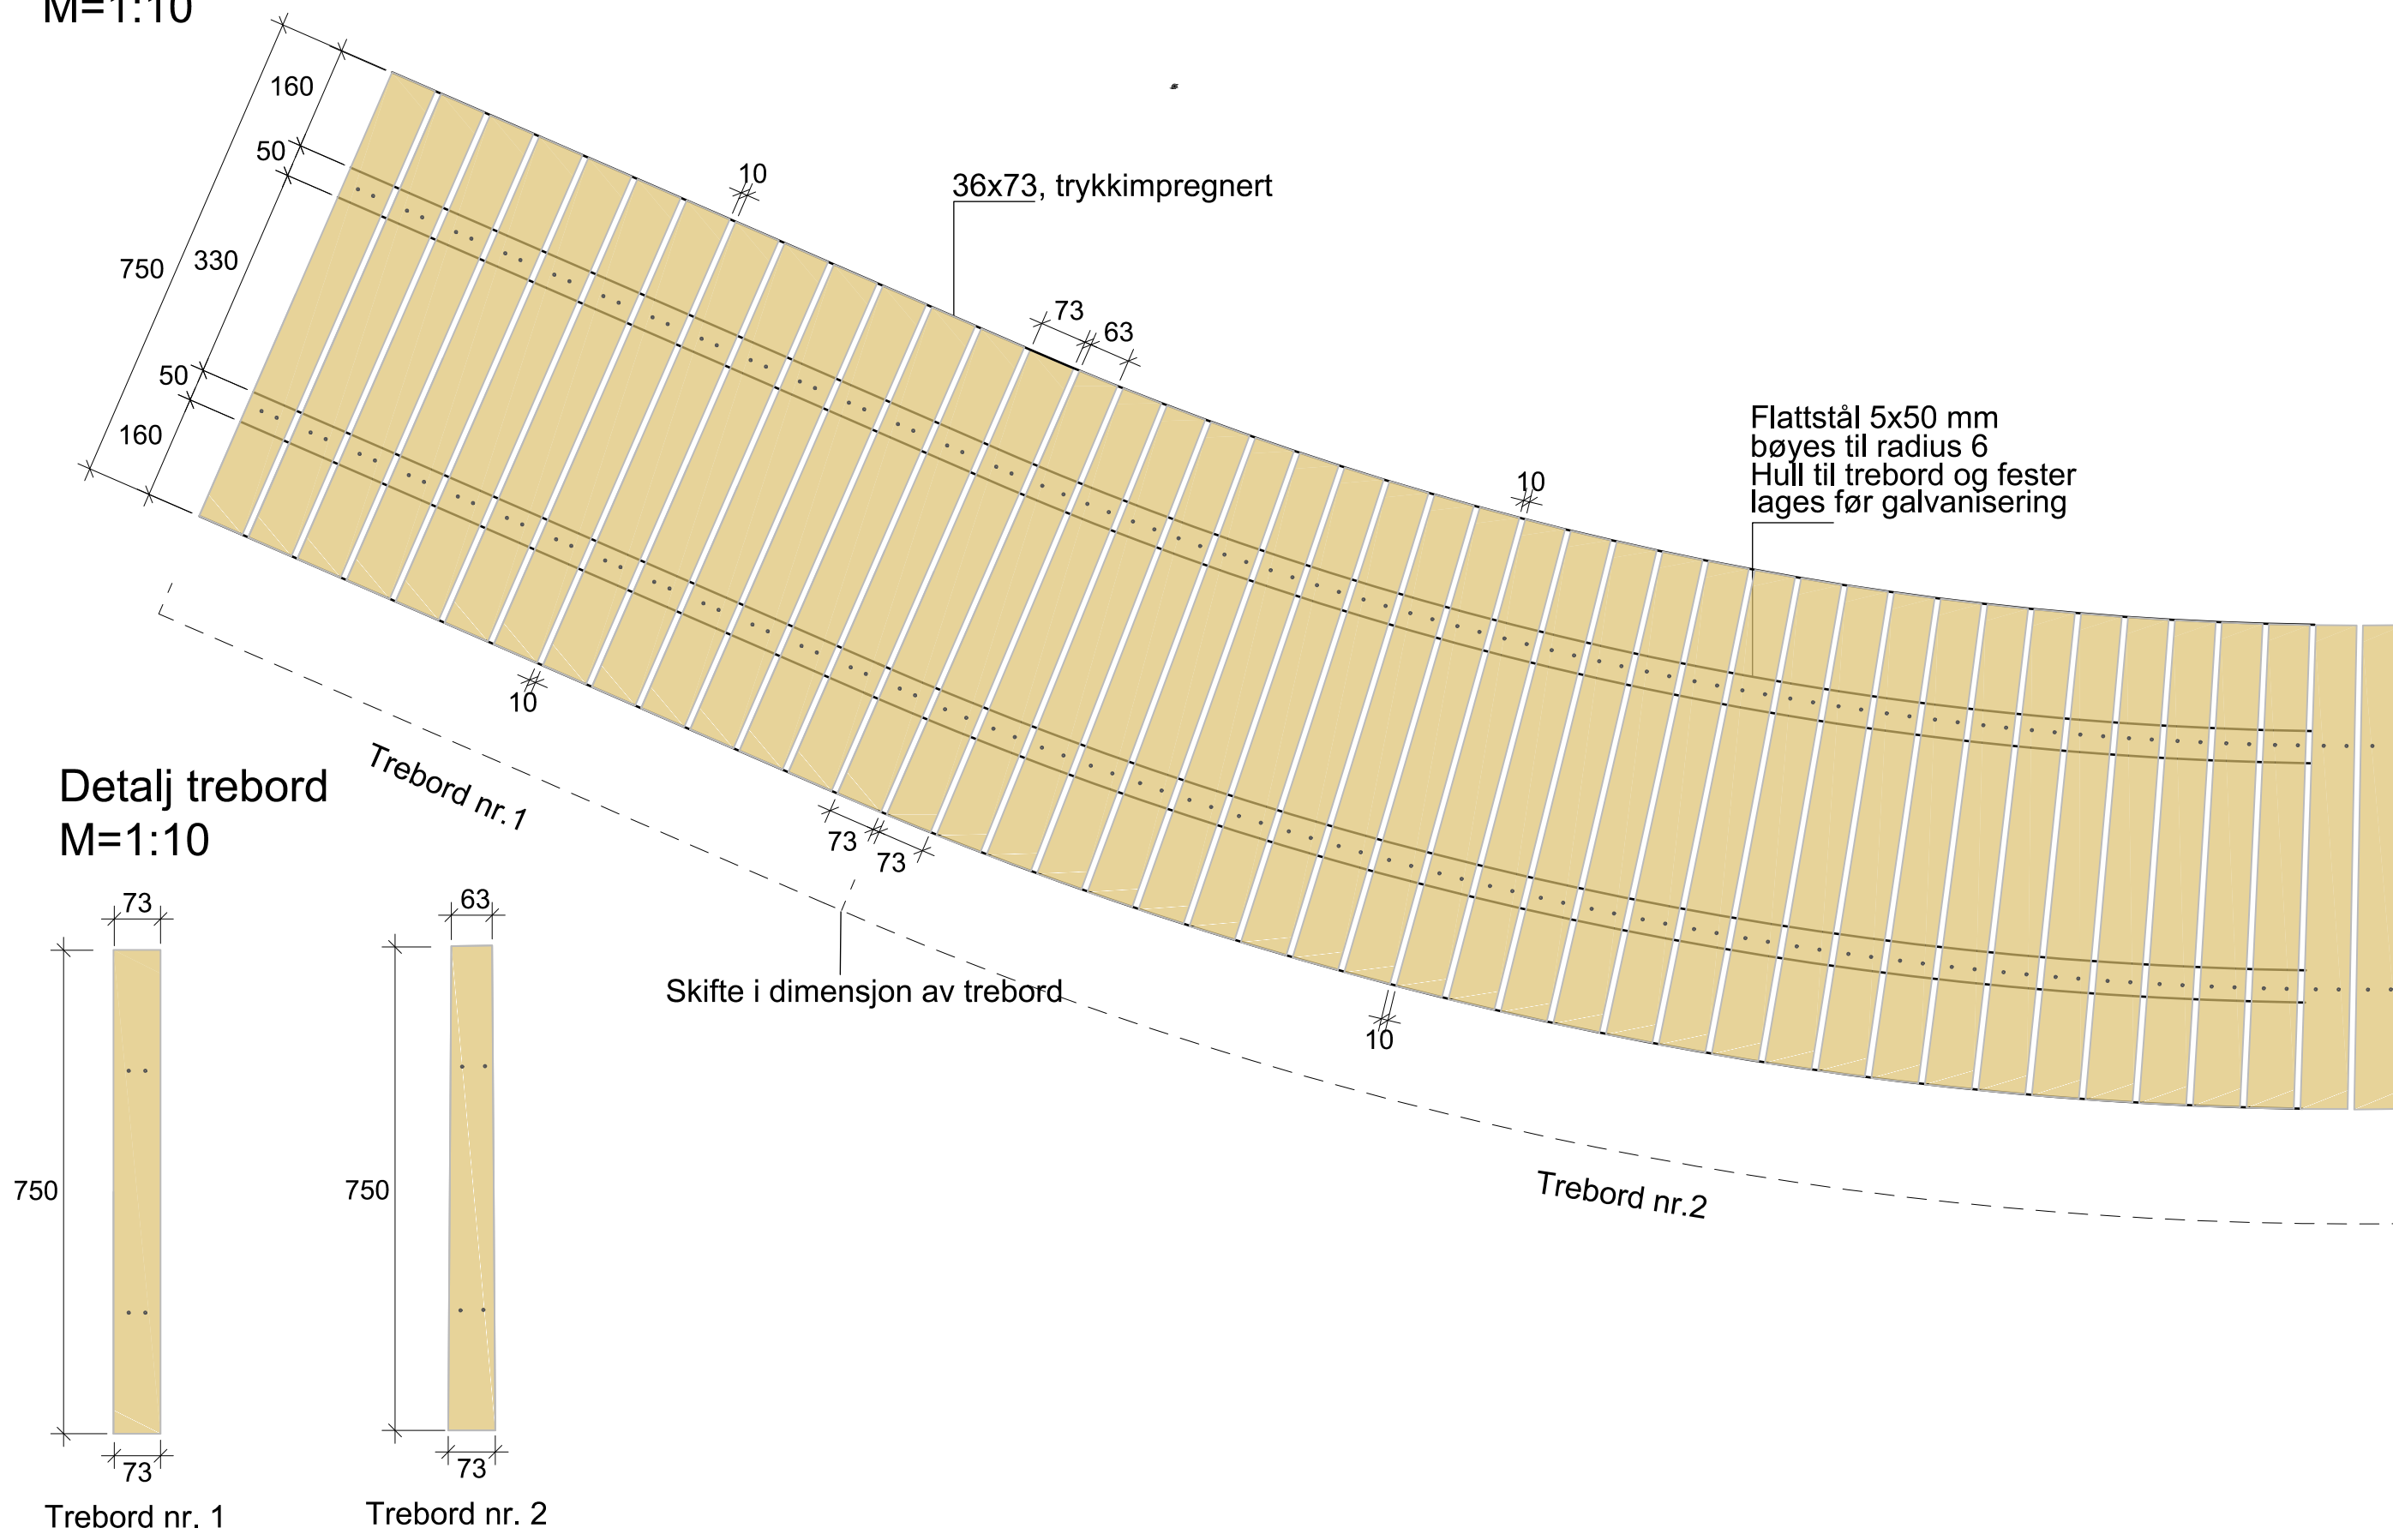

Snitt tresete på amfi
M=1:10

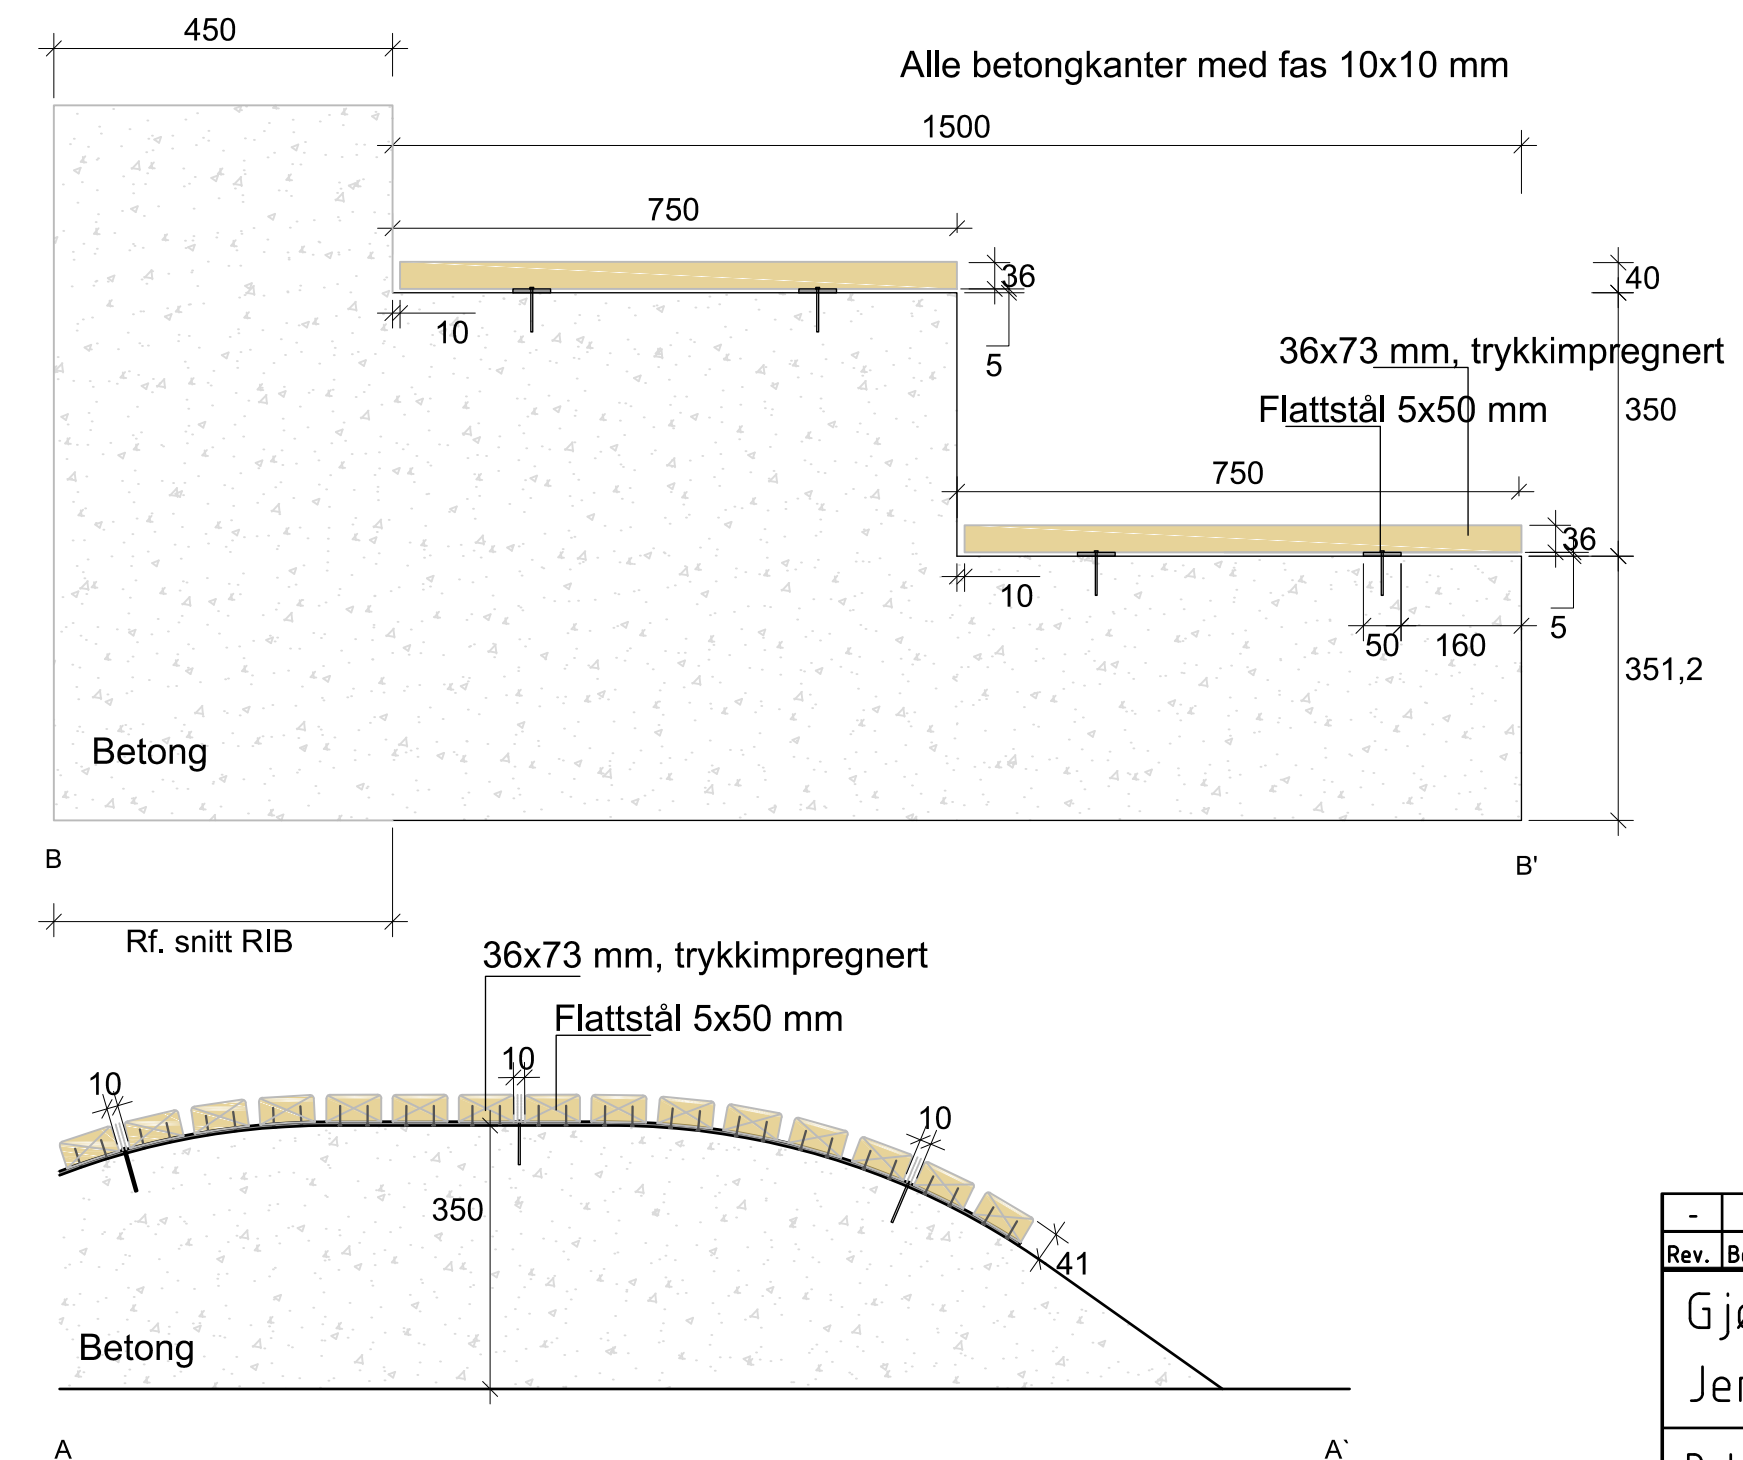

Alternativ innfestingsmetode
der tredekke bølger og har radie
M=1:5

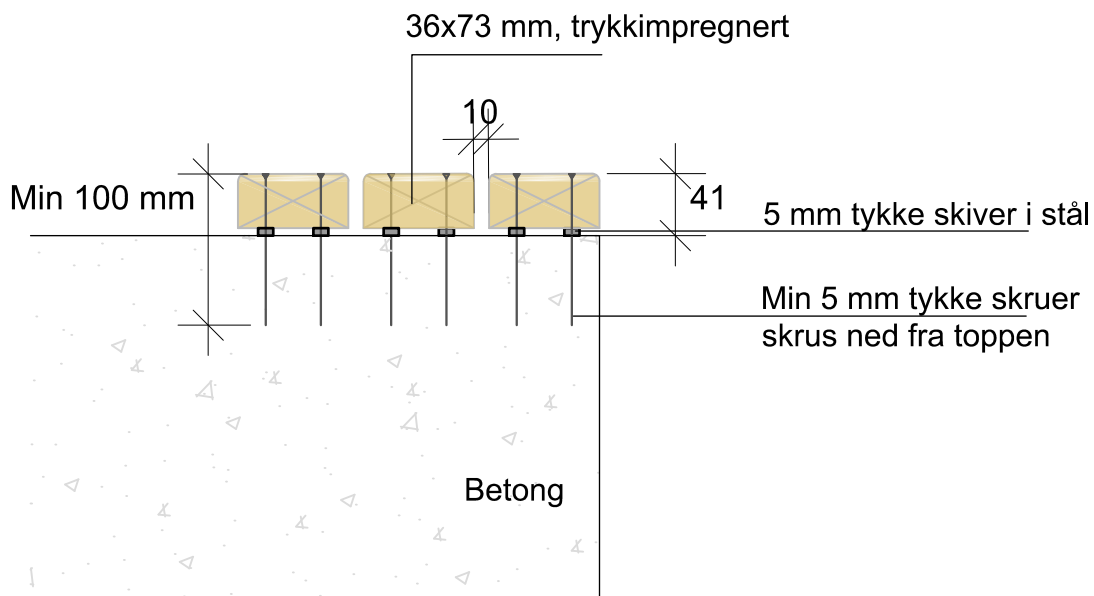

-	-	-	-	-	-	-
Rev.	Beskrivelse	Endr./lis	Dato	Original format	Tegn. Fag	Kontr. Godk.j
	Gjøvik kommune		A1	Status	Lark	
	Jernbaneparken sør, Gjøvik	GJØVIK KOMMUNE		Tilbyggingsgrunnlag		
	Detaljtegninger		Målestokk			
	Amfi i befong med tredekke.		1:20, 1:10, 1:5(A1)			
	Byggetrinn 1					
		Data	Konstr./Tegnet	Kontrollert	Godekjent	
		31.05.2017	JOB/S/VIL	VL	VIL	
		Oppdragsnr.	Tegningsnr.		Rev.	
		129437	J004			
Multiconsult						
www.multiconsult.no						