


Plan betongtrinn og kosteskap i tre
M=1:20

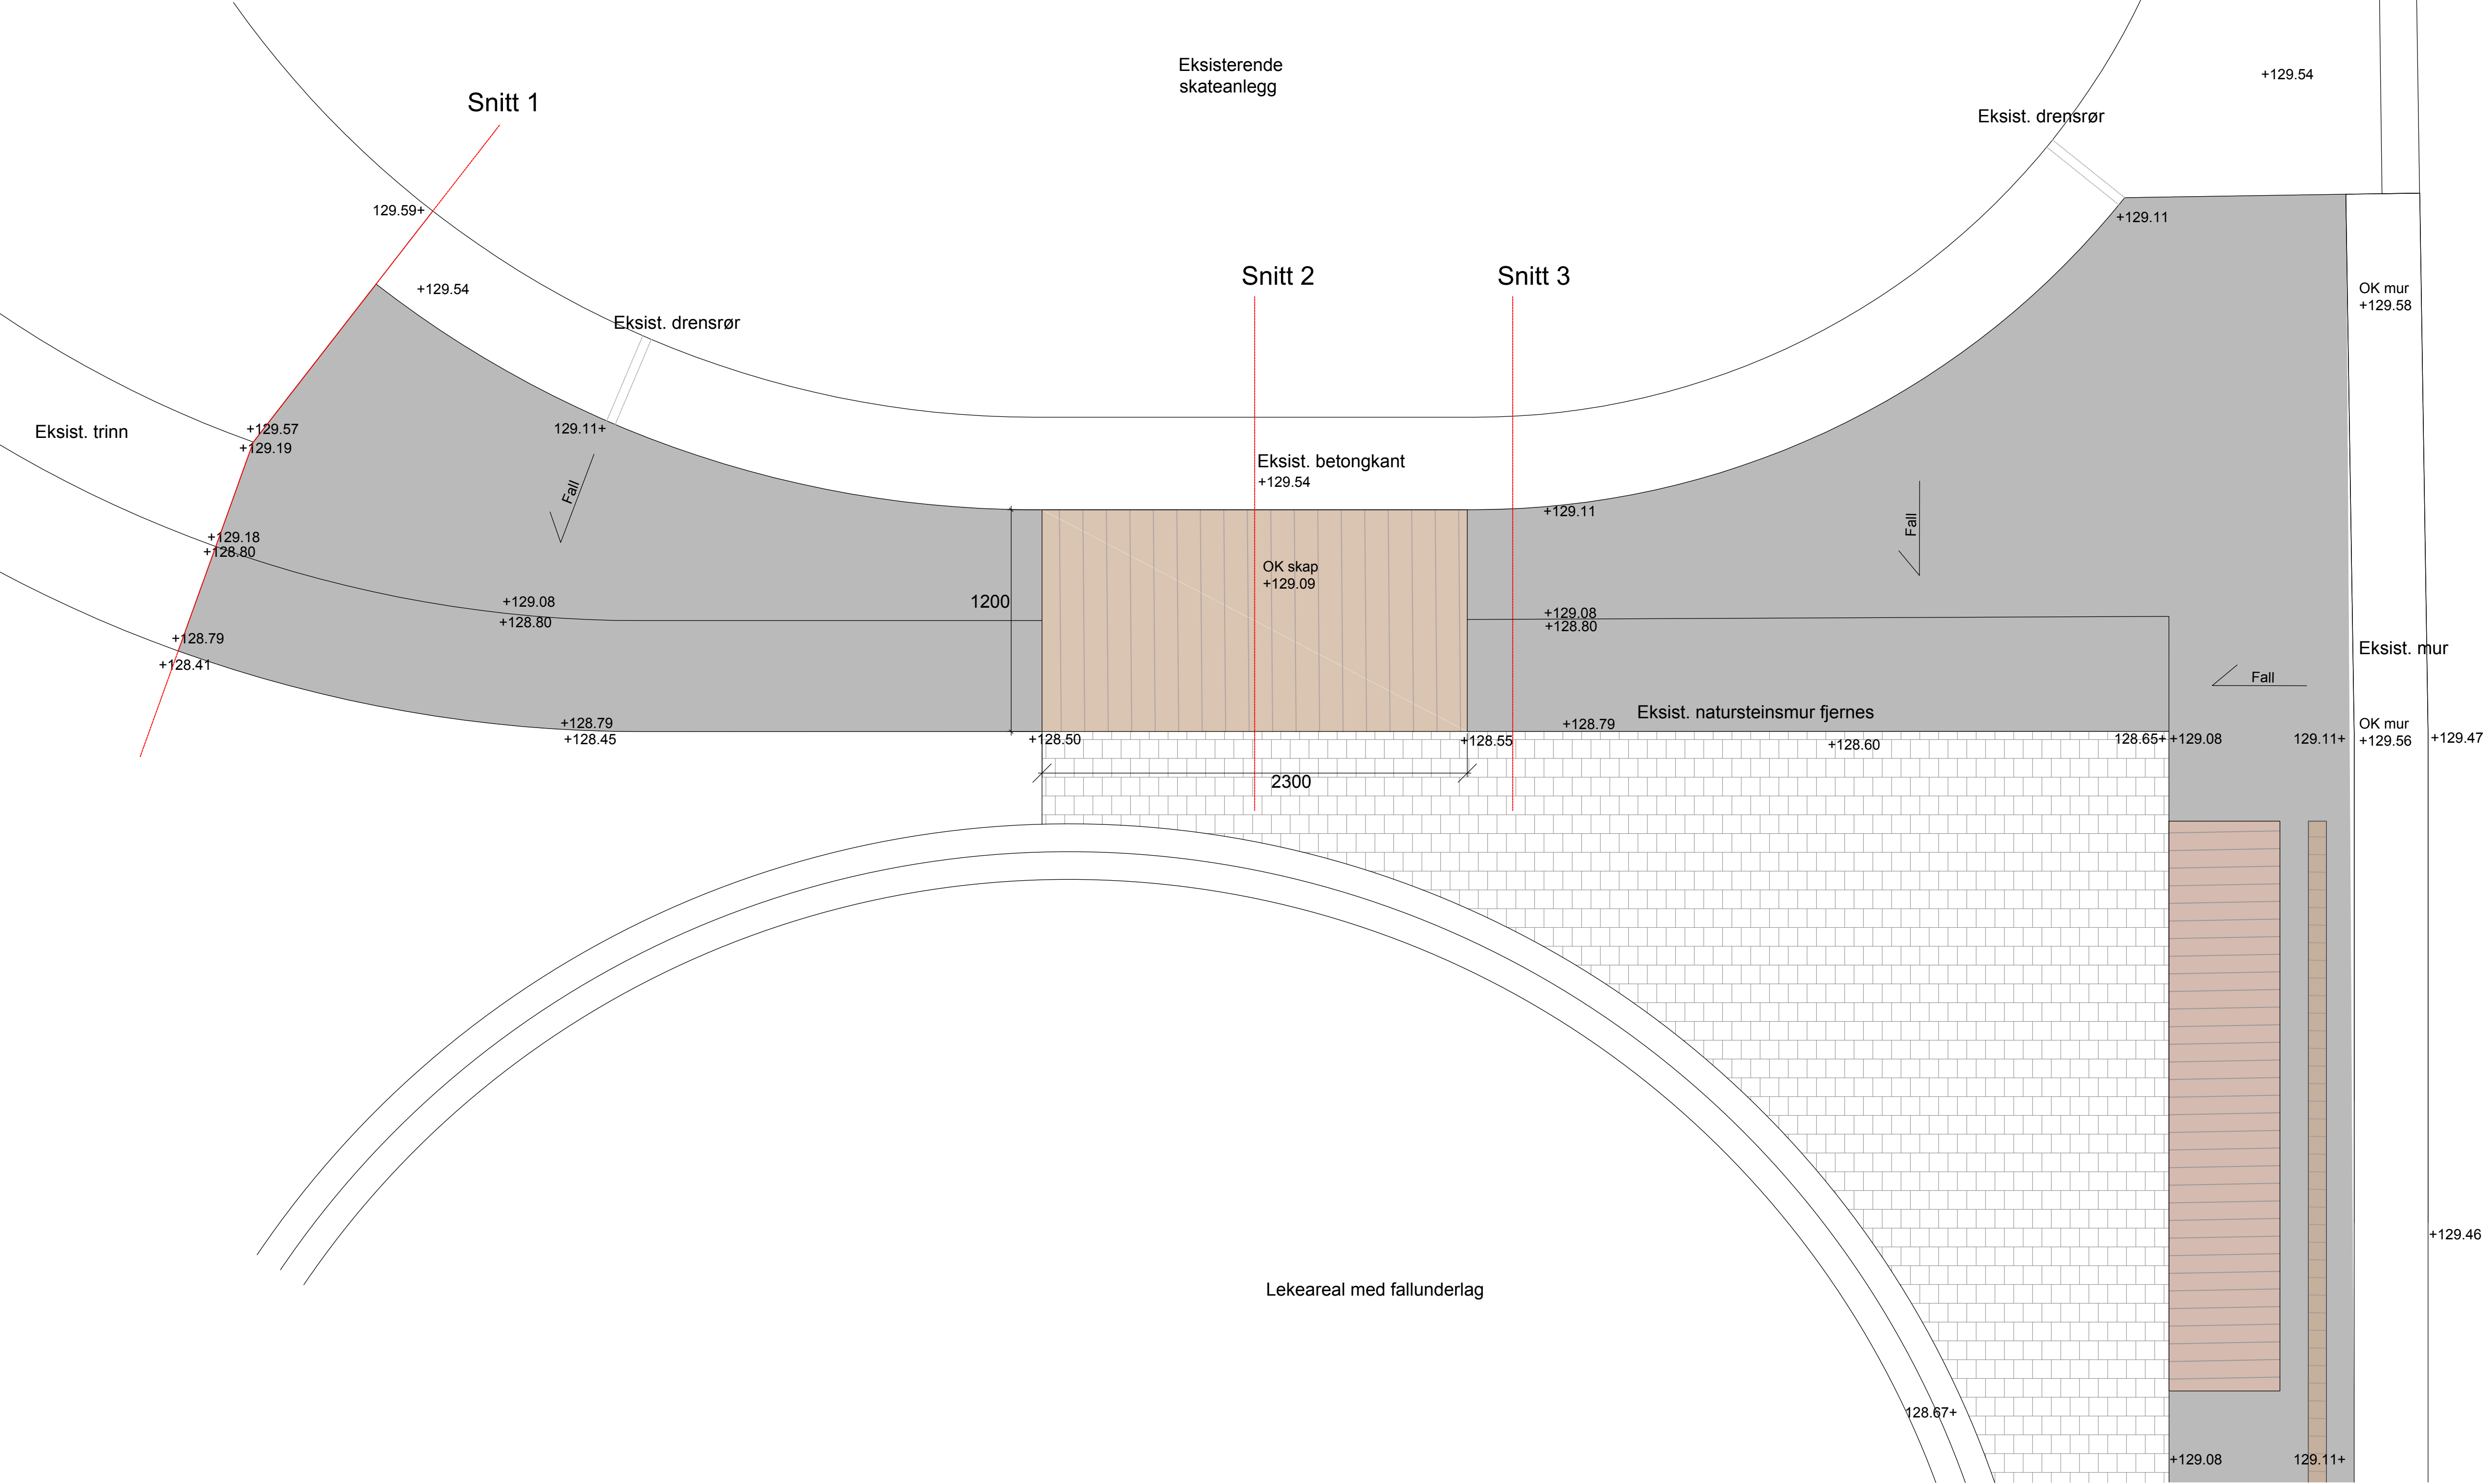

Rev.		Beskrivelse		Endr.	Lis	Dato	Original	Format	Tegn.	Kontr.	Godk.
Gjøvik kommune								A1	Fog	Lark	
Jernbaneparken sør, Gjøvik								Status	Tilbudsgrunnlag		
Detaljtegninger							Målestokk				
Plan, befongtrinn og kosteskap i tre							1:20 (A1)				
Byggetrinn 1											
 www.multiconsult.no		Dato	31.05.2017		Konstr./Tegnet VIL/JOBS		Kontrollert	VL	Godkjent VIL		
		Oppdragsnr.	129437		Tegningsnr.		J006		Rev.		