


Plan oppbygging tredekke ved areal for uteservering
M 1:50 (A1)

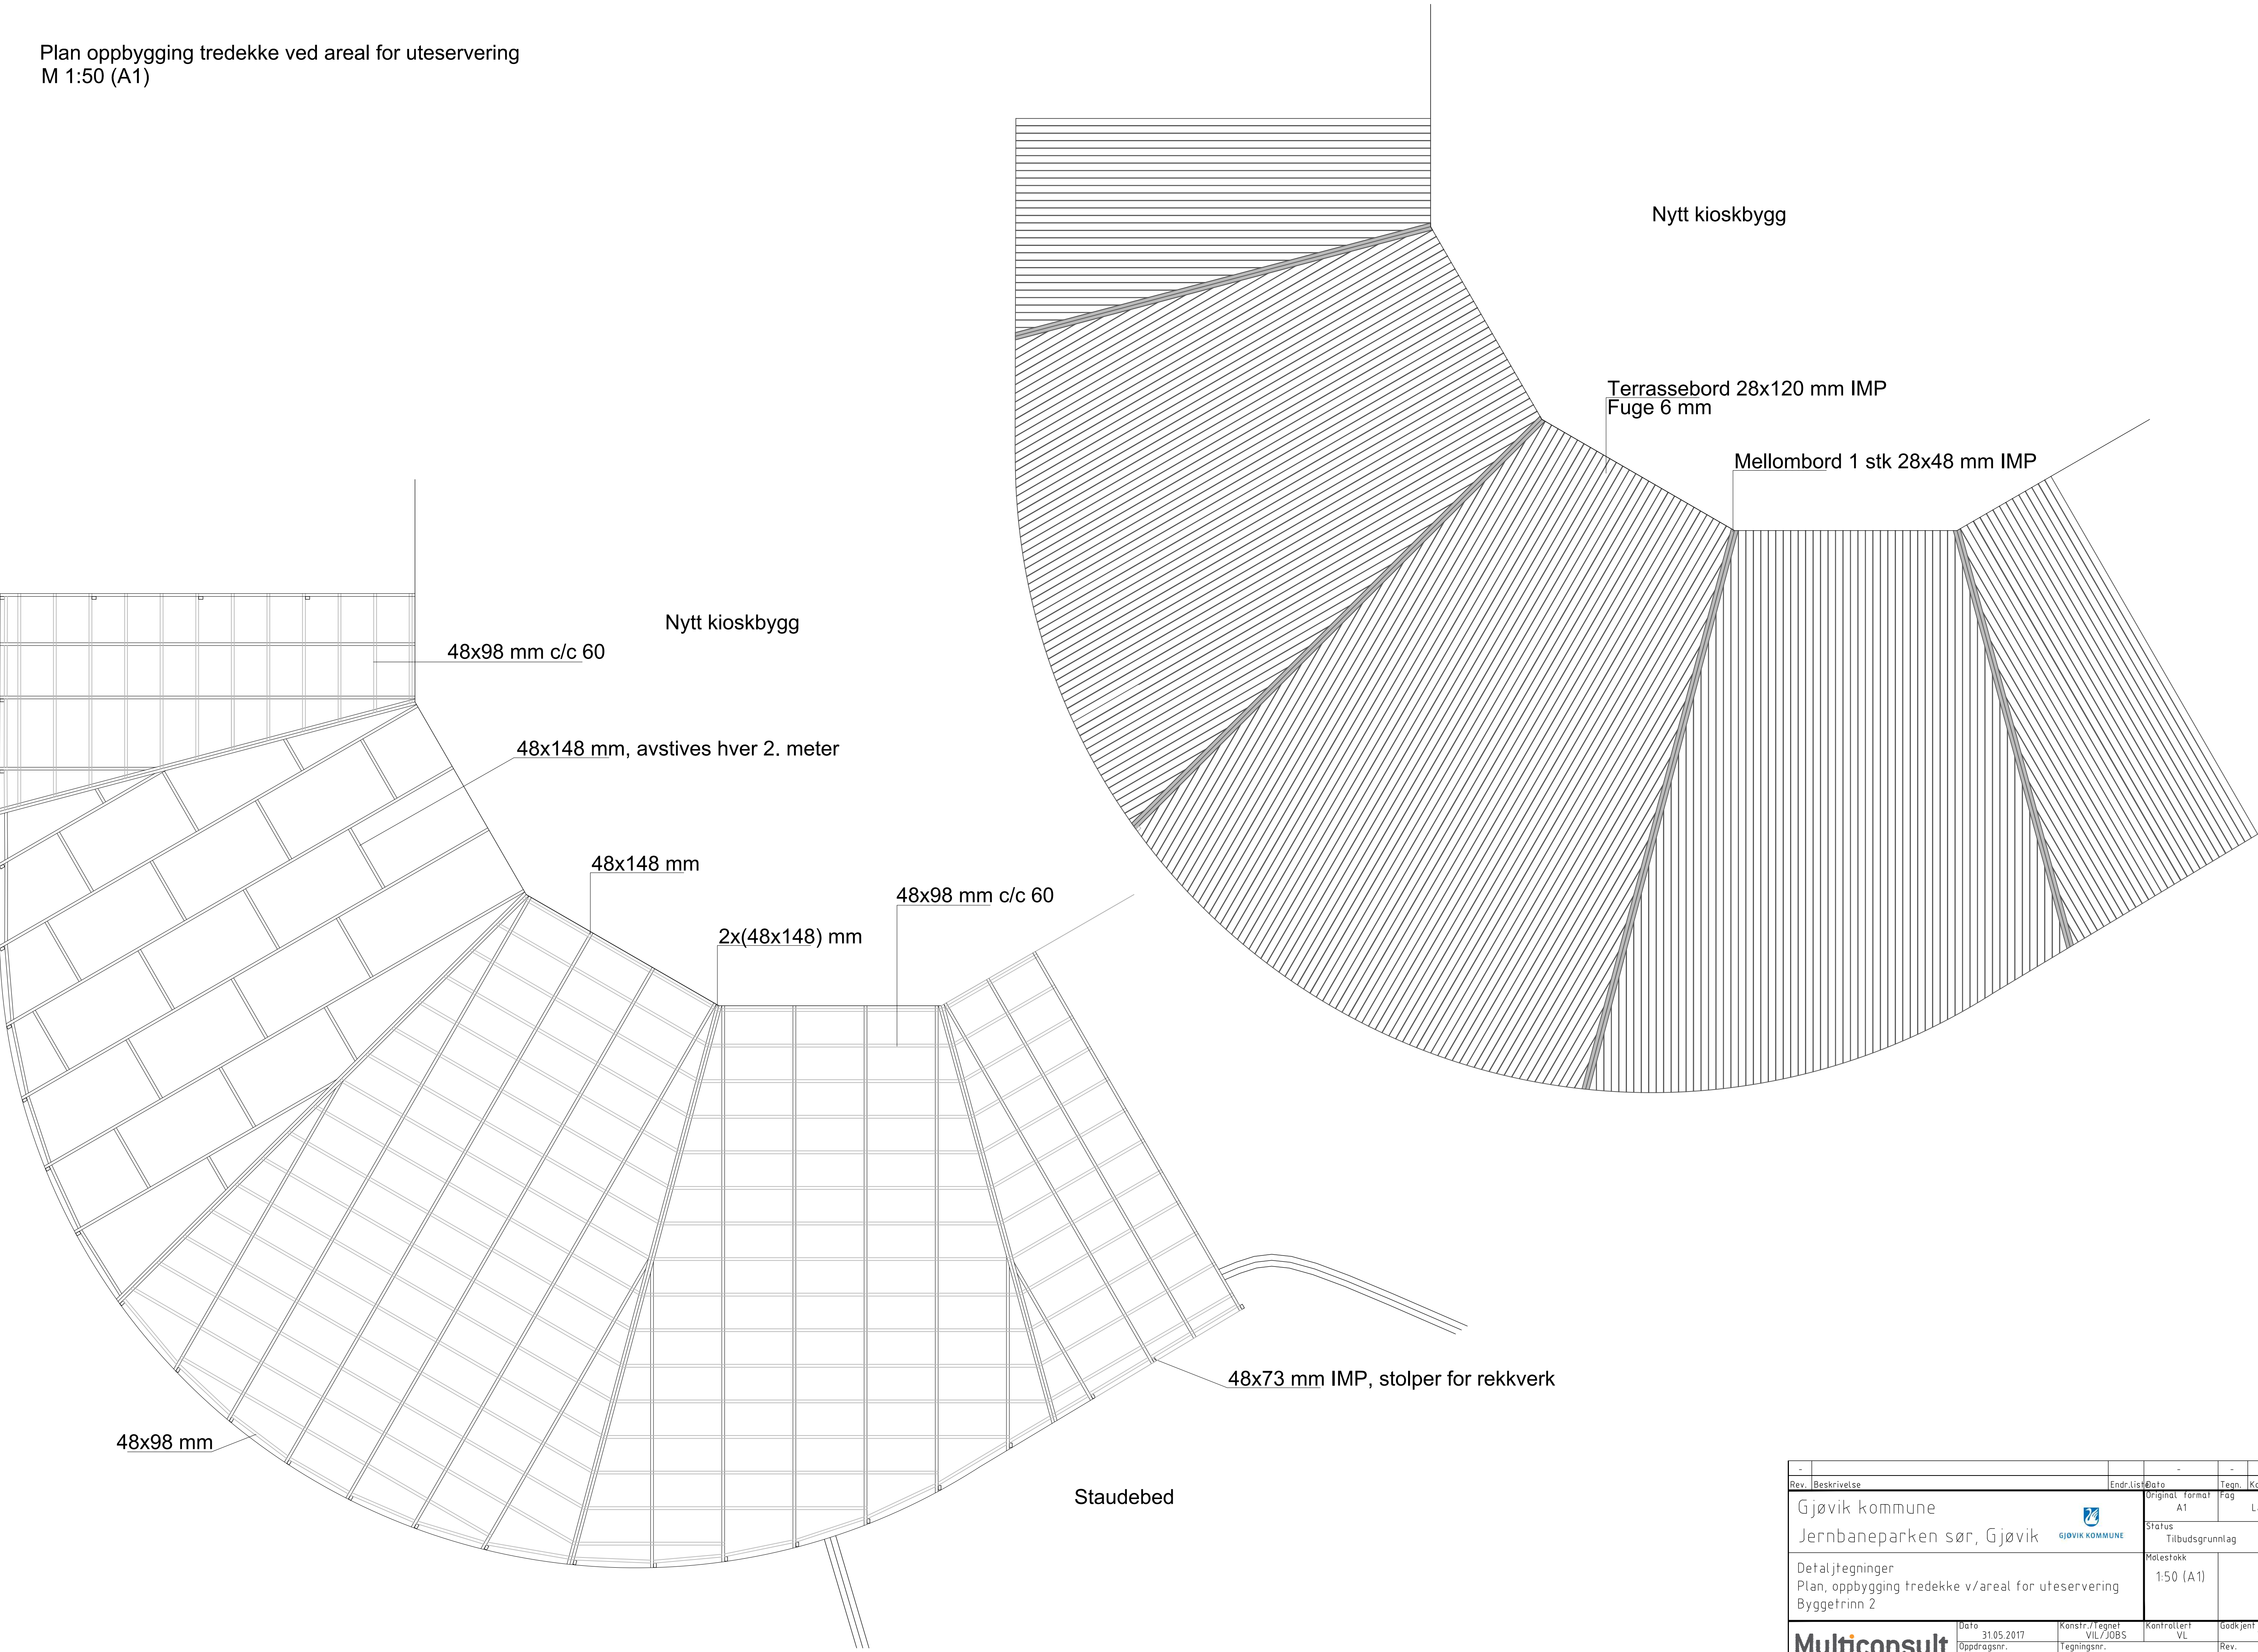

-	-	-	-	-	-	-	-	-	-
Rev. Beskrivelse				Endr. List	Dato	Tegn.	Kontr.	Godk.	
Gjøvik kommune						Original format	Fag		
Jernbaneparken sør, Gjøvik						A1		Lark	
Detaljtegninger Plan, oppbygging tredekke v/areal for uteservering Byggetrinn 2					Status	Tilbudsgrunnlag			
						Målestokk			
						1:50 (A1)			
 www.multiconsult.no				Dato	Konstr./Tegnet	Kontrollert	Godkjent		
				31.05.2017	VIL/JØBS	VL	VIL		
Oppdragsnr.				Tegningsnr.	Rev.				
129437				J009					