

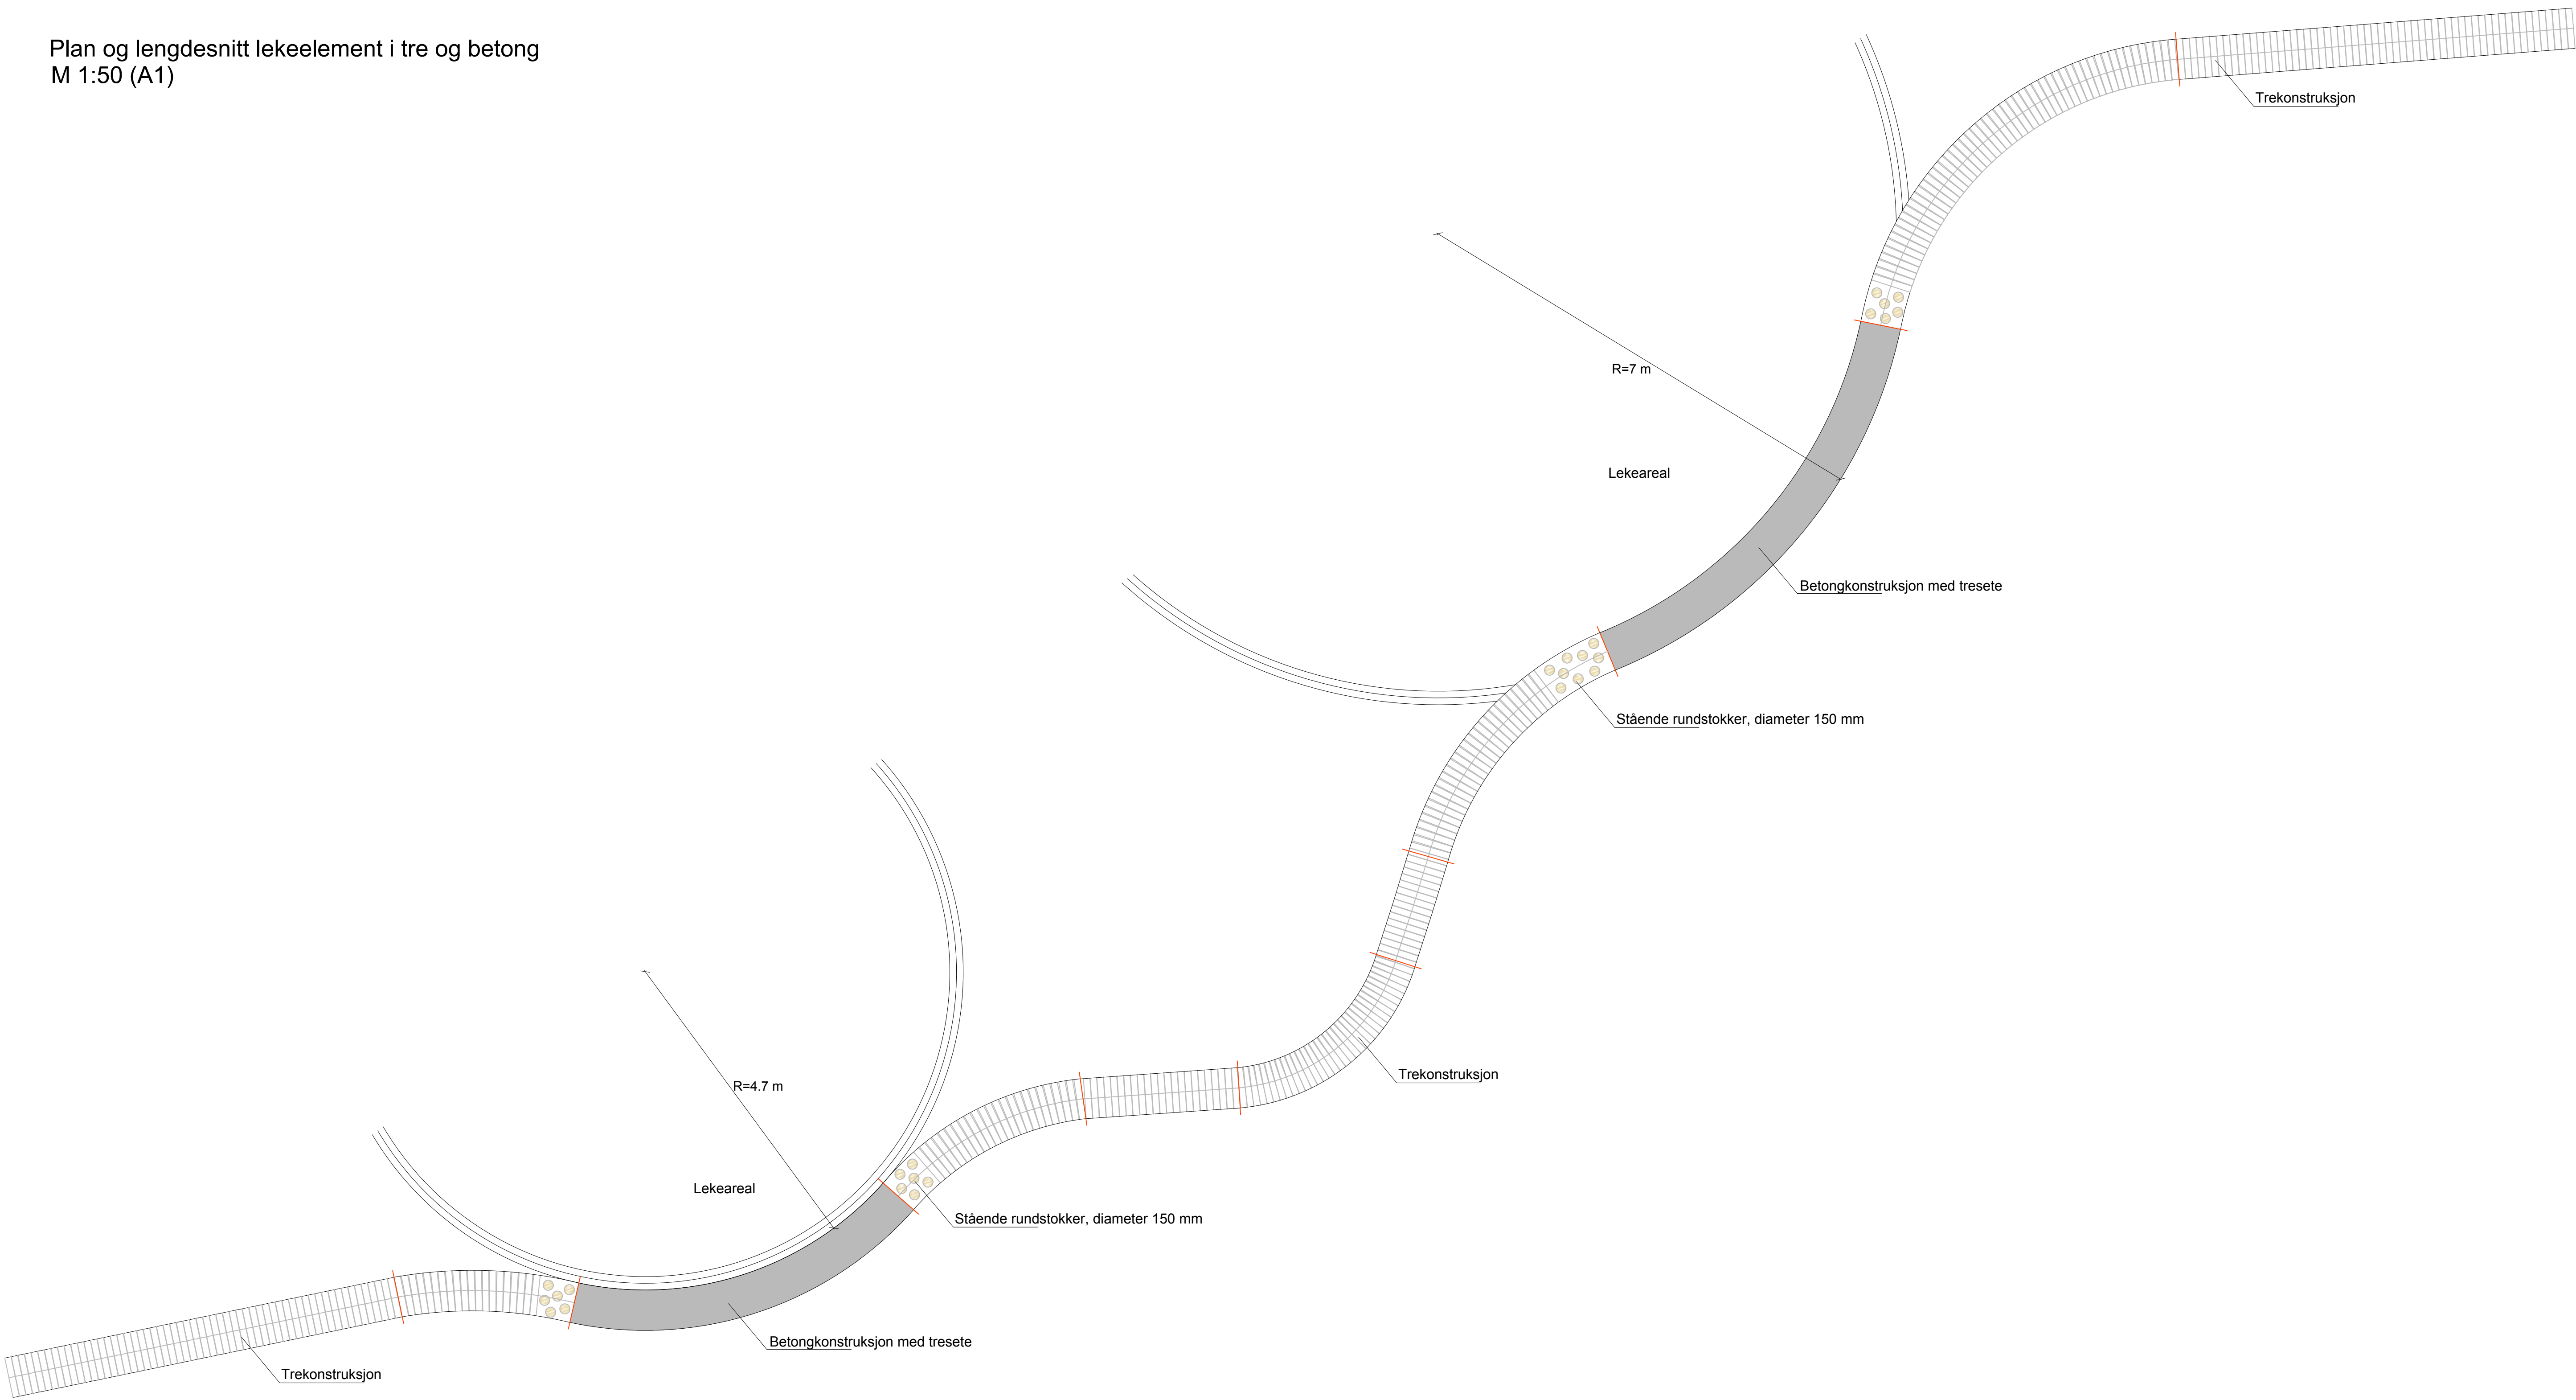


Plan og lengdesnitt lekeelement i tre og betong
M 1:50 (A1)

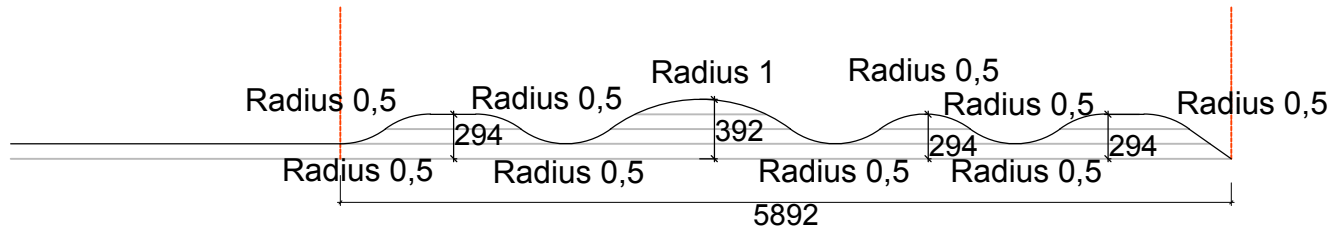

Lengdesnittet er tatt i senterlinje

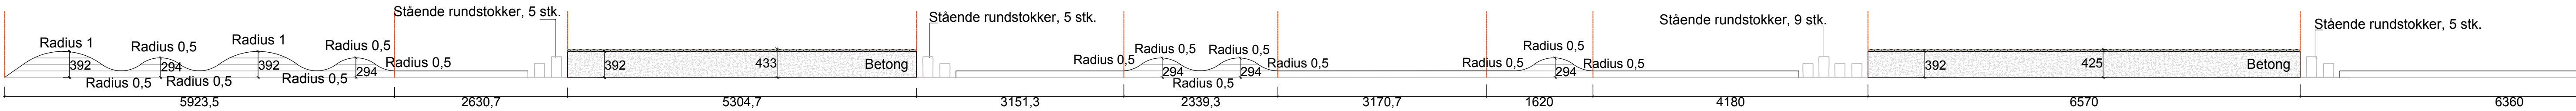

Rev. / Beskrivelse		Endr.	Liste	Dato	Tegn.	Kontr.	Godk.
Gjøvik kommune							
Jernbaneparken sør, Gjøvik							
Detaljtegninger							
Lekeløype i tre, plan og lengdesnitt							
Byggetrinn 1							
Dato		Konstr./Tegnet		Kontrollert		Godkjent	
Oppdragsnr.		VIL / JOBS		VL		VL	
Tegningsnr.		129437		J018			
www.multiconsult.no							