


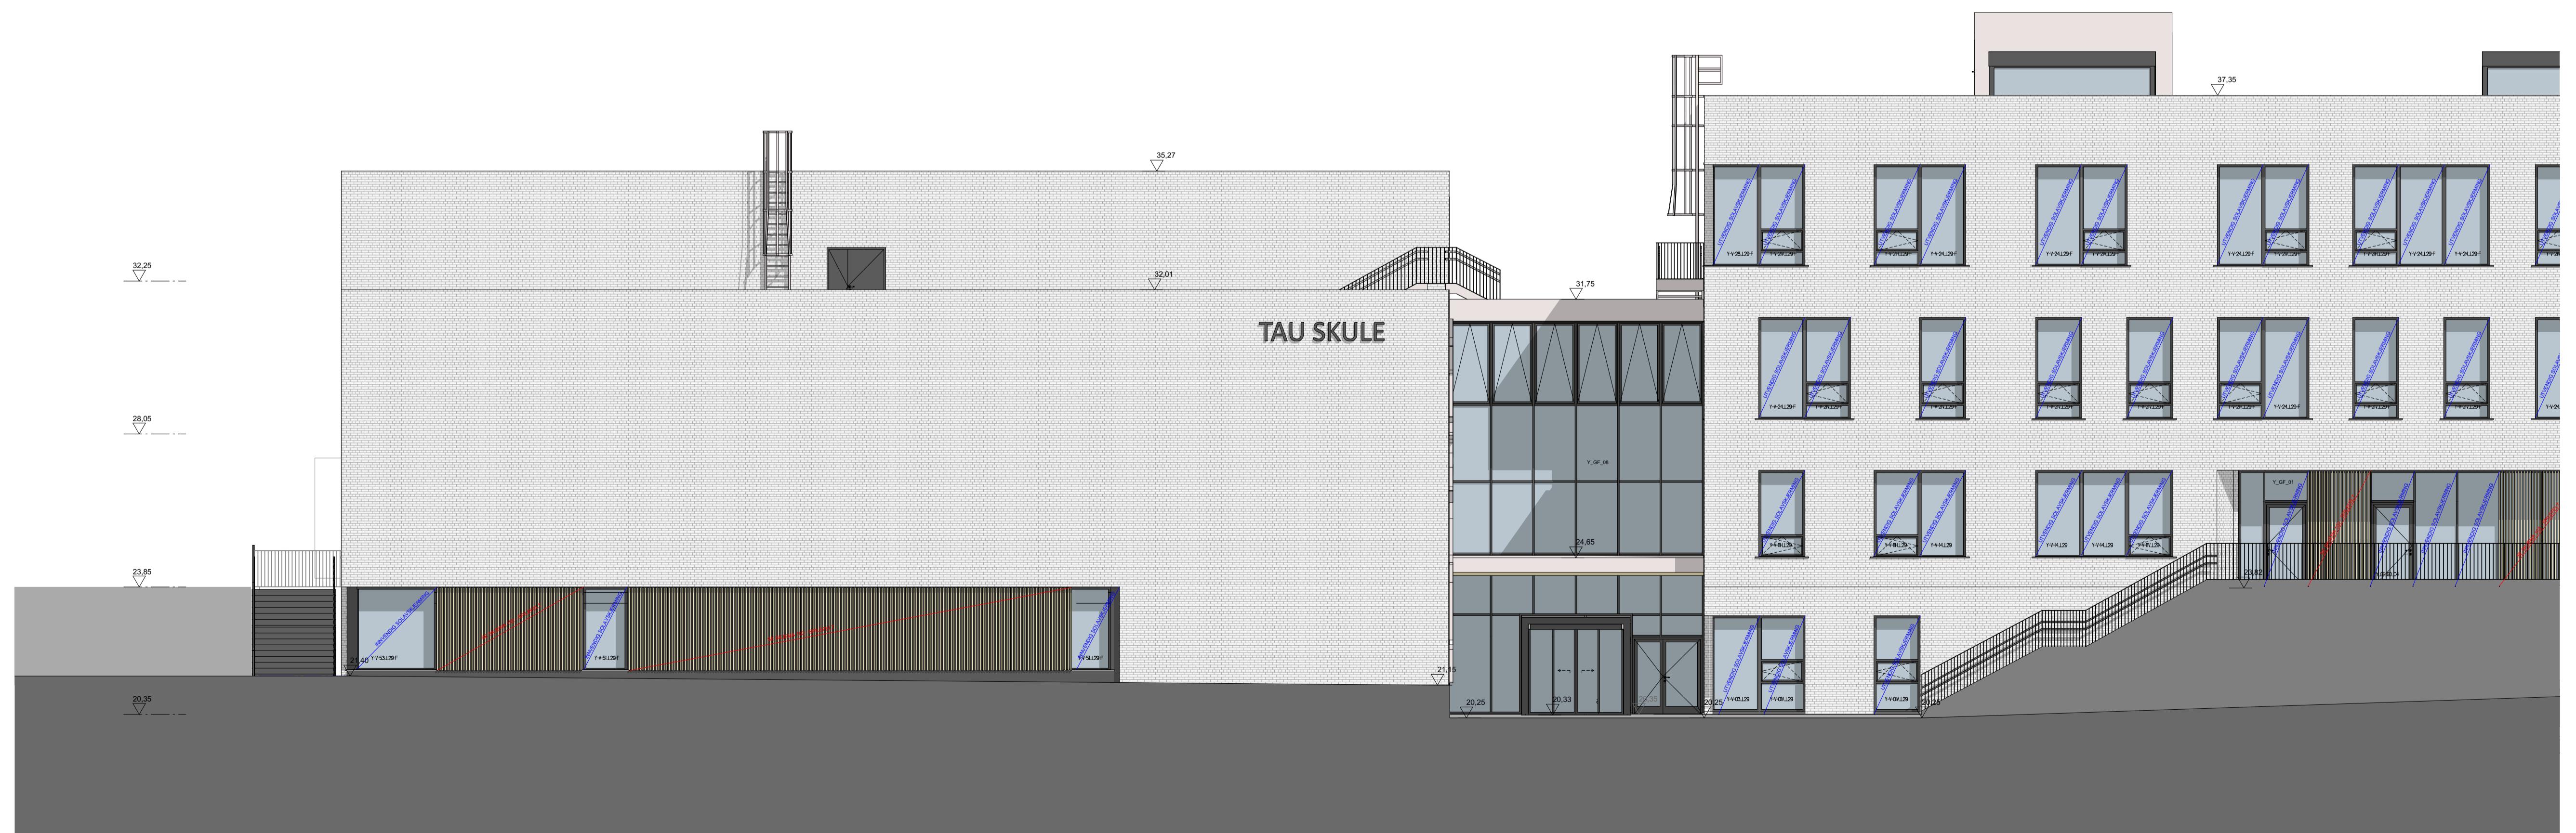

Fasade Vest



Fasade Vest

Trespilefelt utvendig															
Oljet lerk høvlet (lite kvist)															
Brannkrav B-s3,d0 jf. brannrapport															
Eksempel skjema 102															
Tegn.nr.: 15016 - 73 -		Rev.													
Type tegning: Superparken - ARK - Fasade Vest bygg A og B															
Lokaliseringssfigur:															
															
<table border="1"> <tr> <td>ANBUD</td> <td>PK</td> <td>IV</td> <td>JIB</td> </tr> <tr> <td>Revisjon nr. Tekst</td> <td>Utarb.</td> <td>Kontr.</td> <td>Godkj.</td> </tr> </table>				ANBUD	PK	IV	JIB	Revisjon nr. Tekst	Utarb.	Kontr.	Godkj.				
ANBUD	PK	IV	JIB												
Revisjon nr. Tekst	Utarb.	Kontr.	Godkj.												
<table border="1"> <tr> <td colspan="2">Godkjent</td> <td colspan="2">Kontroll prosjekt</td> <td colspan="2">Kontroll utførende</td> </tr> <tr> <td>Dato:</td> <td>Sign:</td> <td>Dato:</td> <td>Sign:</td> <td>Dato:</td> <td>Sign:</td> </tr> </table>				Godkjent		Kontroll prosjekt		Kontroll utførende		Dato:	Sign:	Dato:	Sign:	Dato:	Sign:
Godkjent		Kontroll prosjekt		Kontroll utførende											
Dato:	Sign:	Dato:	Sign:	Dato:	Sign:										
Proj.nr.: 15016		Gnr./Bnr: 16/ 8,115,116,168		Saksbh. arkitekt: IV	Tegnet av: PK										
Tiltakshaver/ Adresse: Strand kommune Rådhusgt. 2 Jørpeland 4126				Filnavn: Tau skole											
Prosjekt/ Adresse: Tau barneskole Bedehusvegen 2, Bedehusvegen 4, Ryfylkevegen 1927 TAU 4120 Norge				Dato: 28.04.2017	Målestokk: 1:100										
				Ark: A1											
<p>Tegning: Superparken - ARK - Fasade Vest bygg A og B</p>															
Fase: ANBUD				Tegningsnr.: 15016 - 73 -	Rev.:										
 L2 ARKITEKTER				ARK <small>T: (+47) 22 12 99 50 E: post@l2.no A: Frognerveien 22 A: 0263 O S L O</small>											