
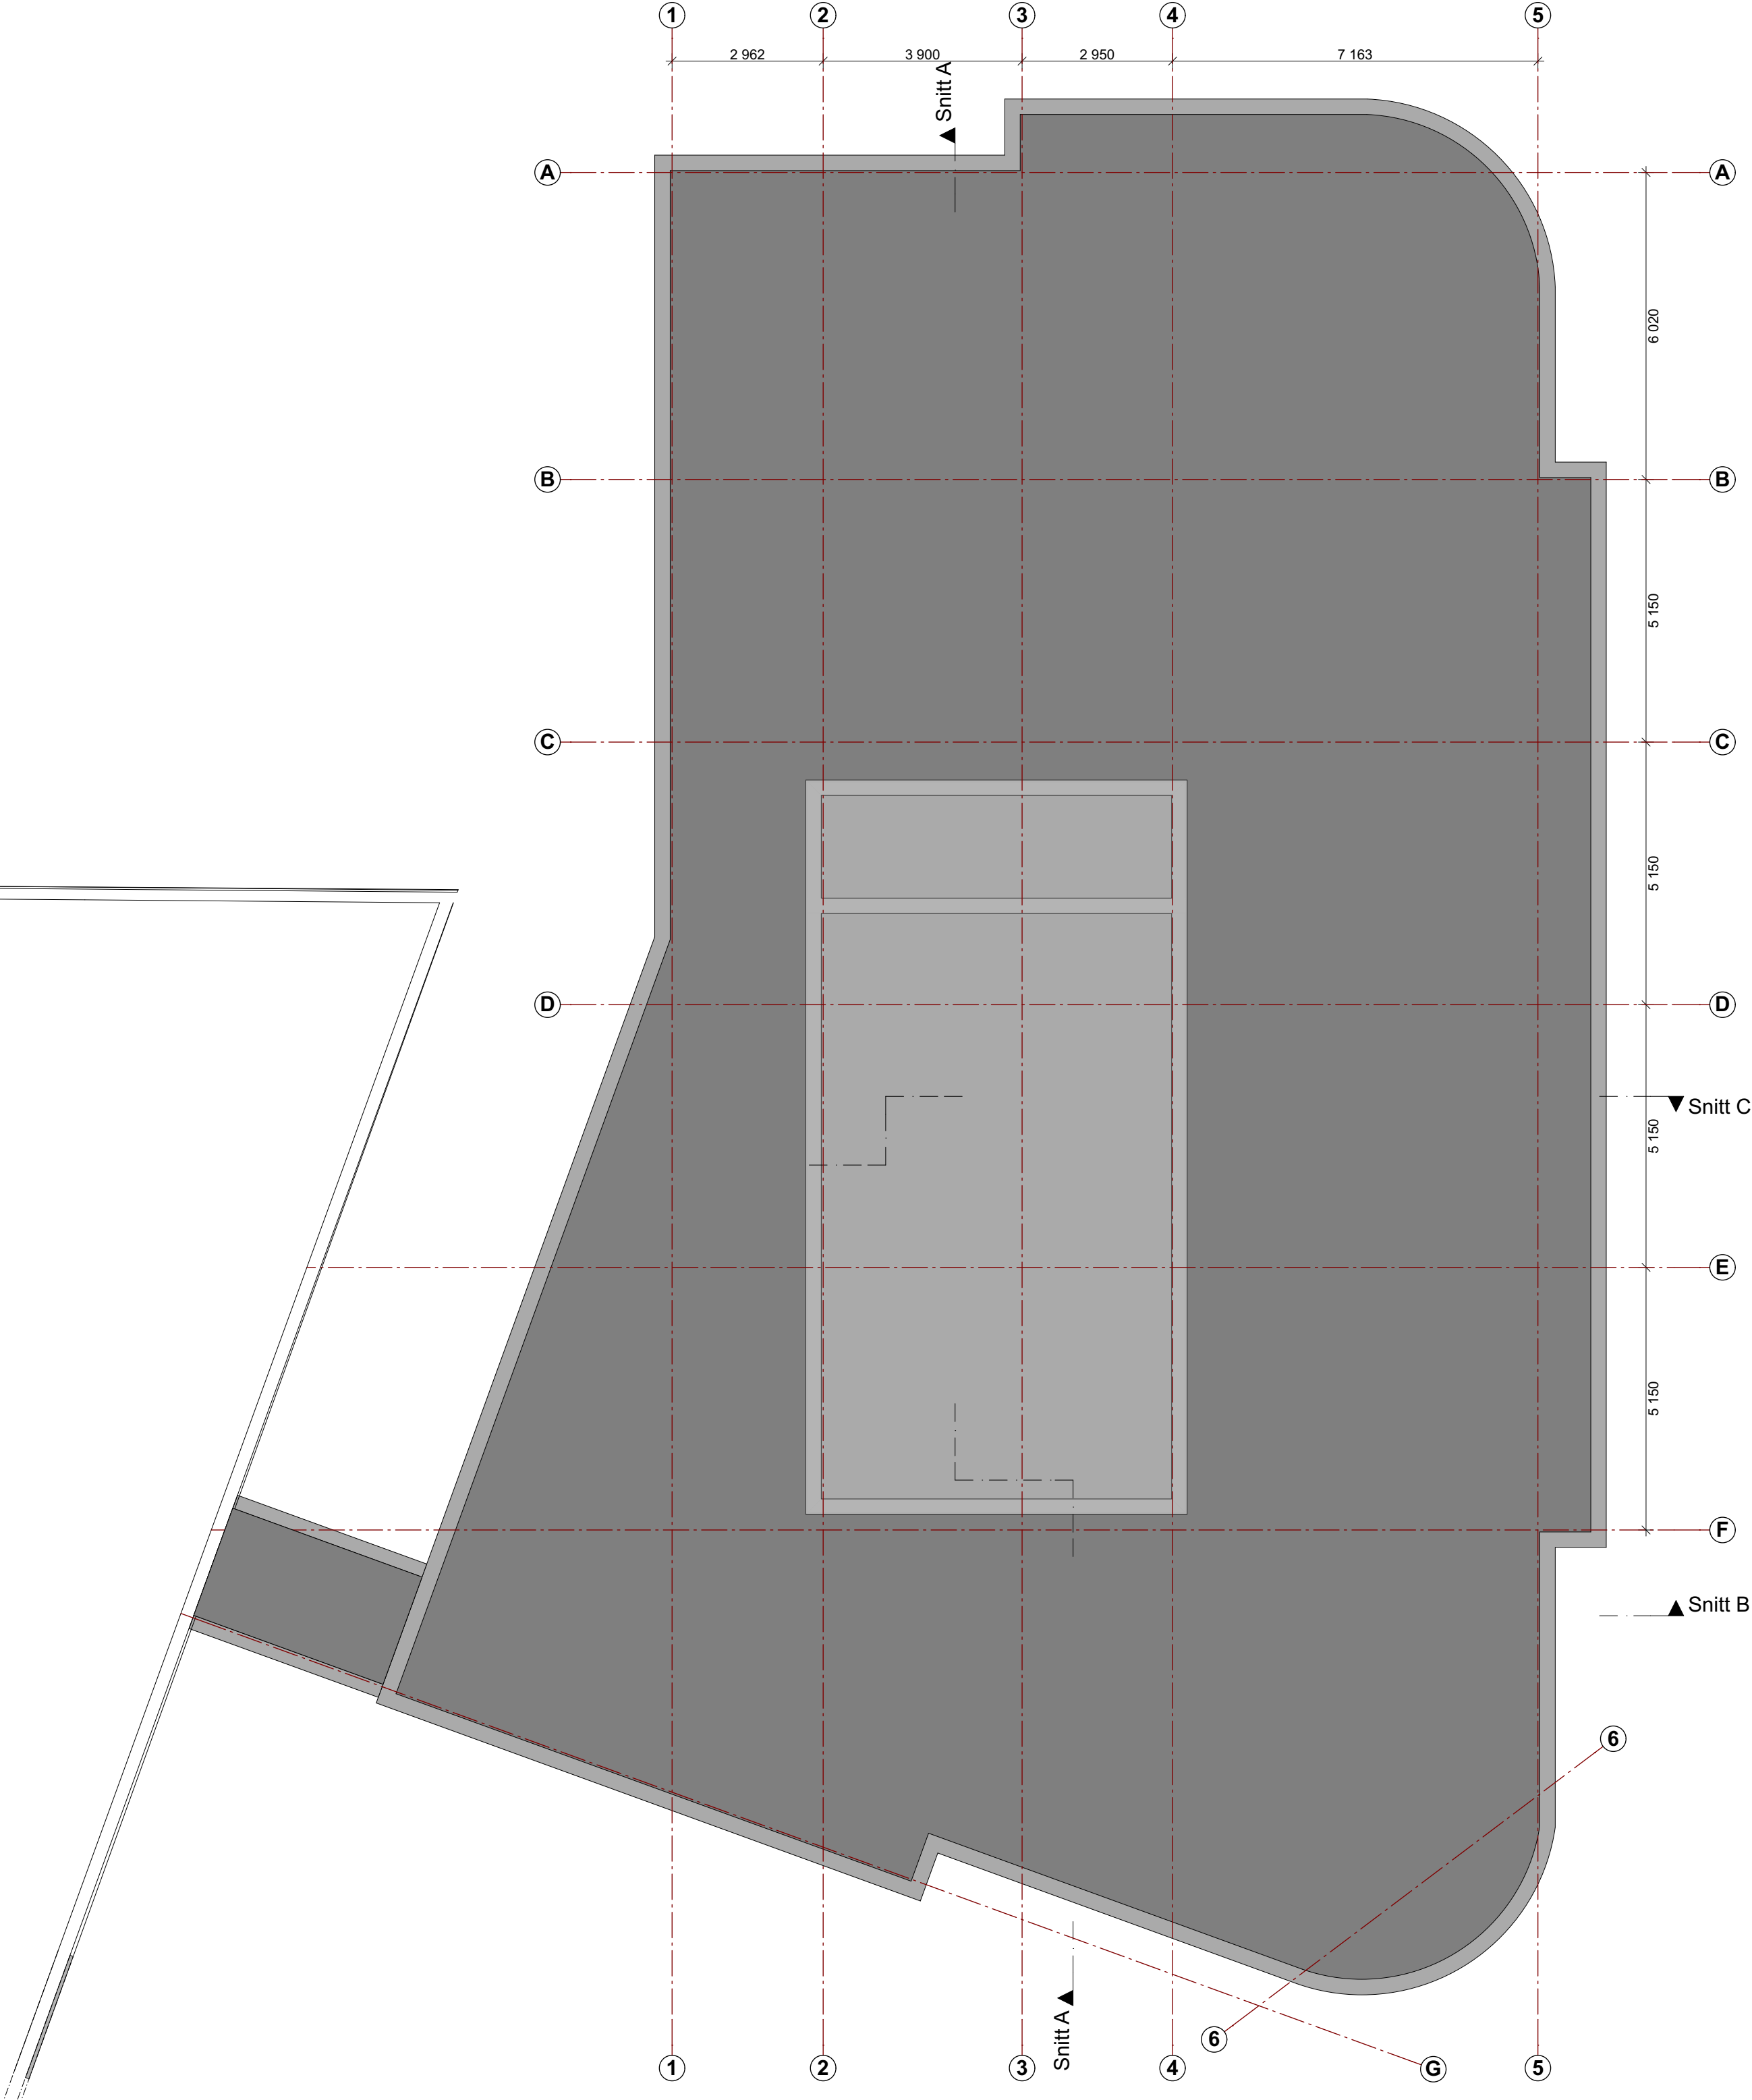


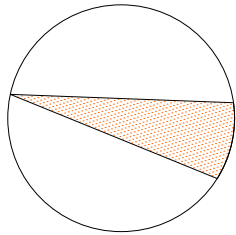

FOR NÆRMERE BESKRIVELSE AV RIVING OG OMBYGGING:
Se Kravspesifikasjon riving og ombygging i beskrivelse

Tiltakshaver:
Nordland Fylkeskommune

Prosjekt.nr:
1434
Prosjekt:
Bodø vgs - flyfag

Tegn.nr: **A20-03** Rev:
Tegningsstittel: **Takplan** Dato: **21.06.17**

Saksbeh.: Tegnet av: Kontroll:
MJ ABP
Format: Målestokk:
A2 1:100

- | | |
|---|---|
| ☐ FORELØPIG | ☐ BYGGEMELDING |
| ☐ SKISSEPROSJEKT | ☐ ARBEIDSTEGNING |
| ☐ FORPROSJEKT | ☐ AS-BUILT |
| ☒ ANBUDSTEGNING | ☐ |

STATSRÅD KROHGS VEG 15 E
7021 TRONDHEIM
Tlf 72 56 60 20
WWW.KVADRAT.ST.NO

