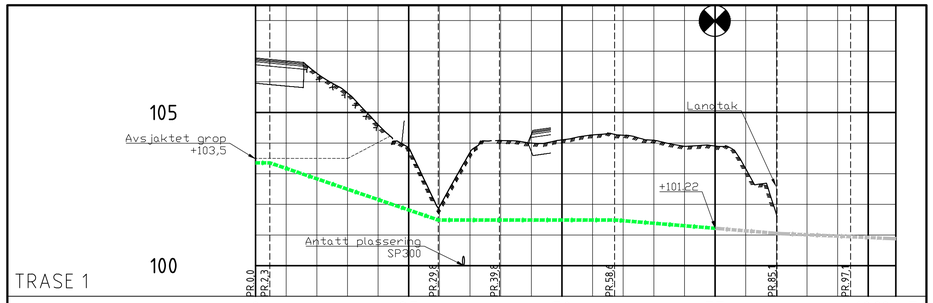
TRASE 1
105
100
Avsjaktet grop
+103,5
Langtak
+101,22
Antatt plassering
SP300
PR 0,0
PR 2,3
PR 29,5
PR 39,8
PR 58,6
PR 85,1
PR 97,1
0
25
50
75
100
104,5

| PROFIL NR. | | |