


ISOMETRISK VISNING PUMPESTASJON OG TANKER

\\filnavn\01\A063951\3\1\Tegninger\Tegninger\RESULTATT\Tegning\Skjott av utlemlinstanker.dwg Xref: PA6-nummer med avhengig kran og torostilt vertikalt alt1 - 3D View Global coord Byggedwg Eksport 3D-rør 19.01.2015.dwg

Fornr: A1

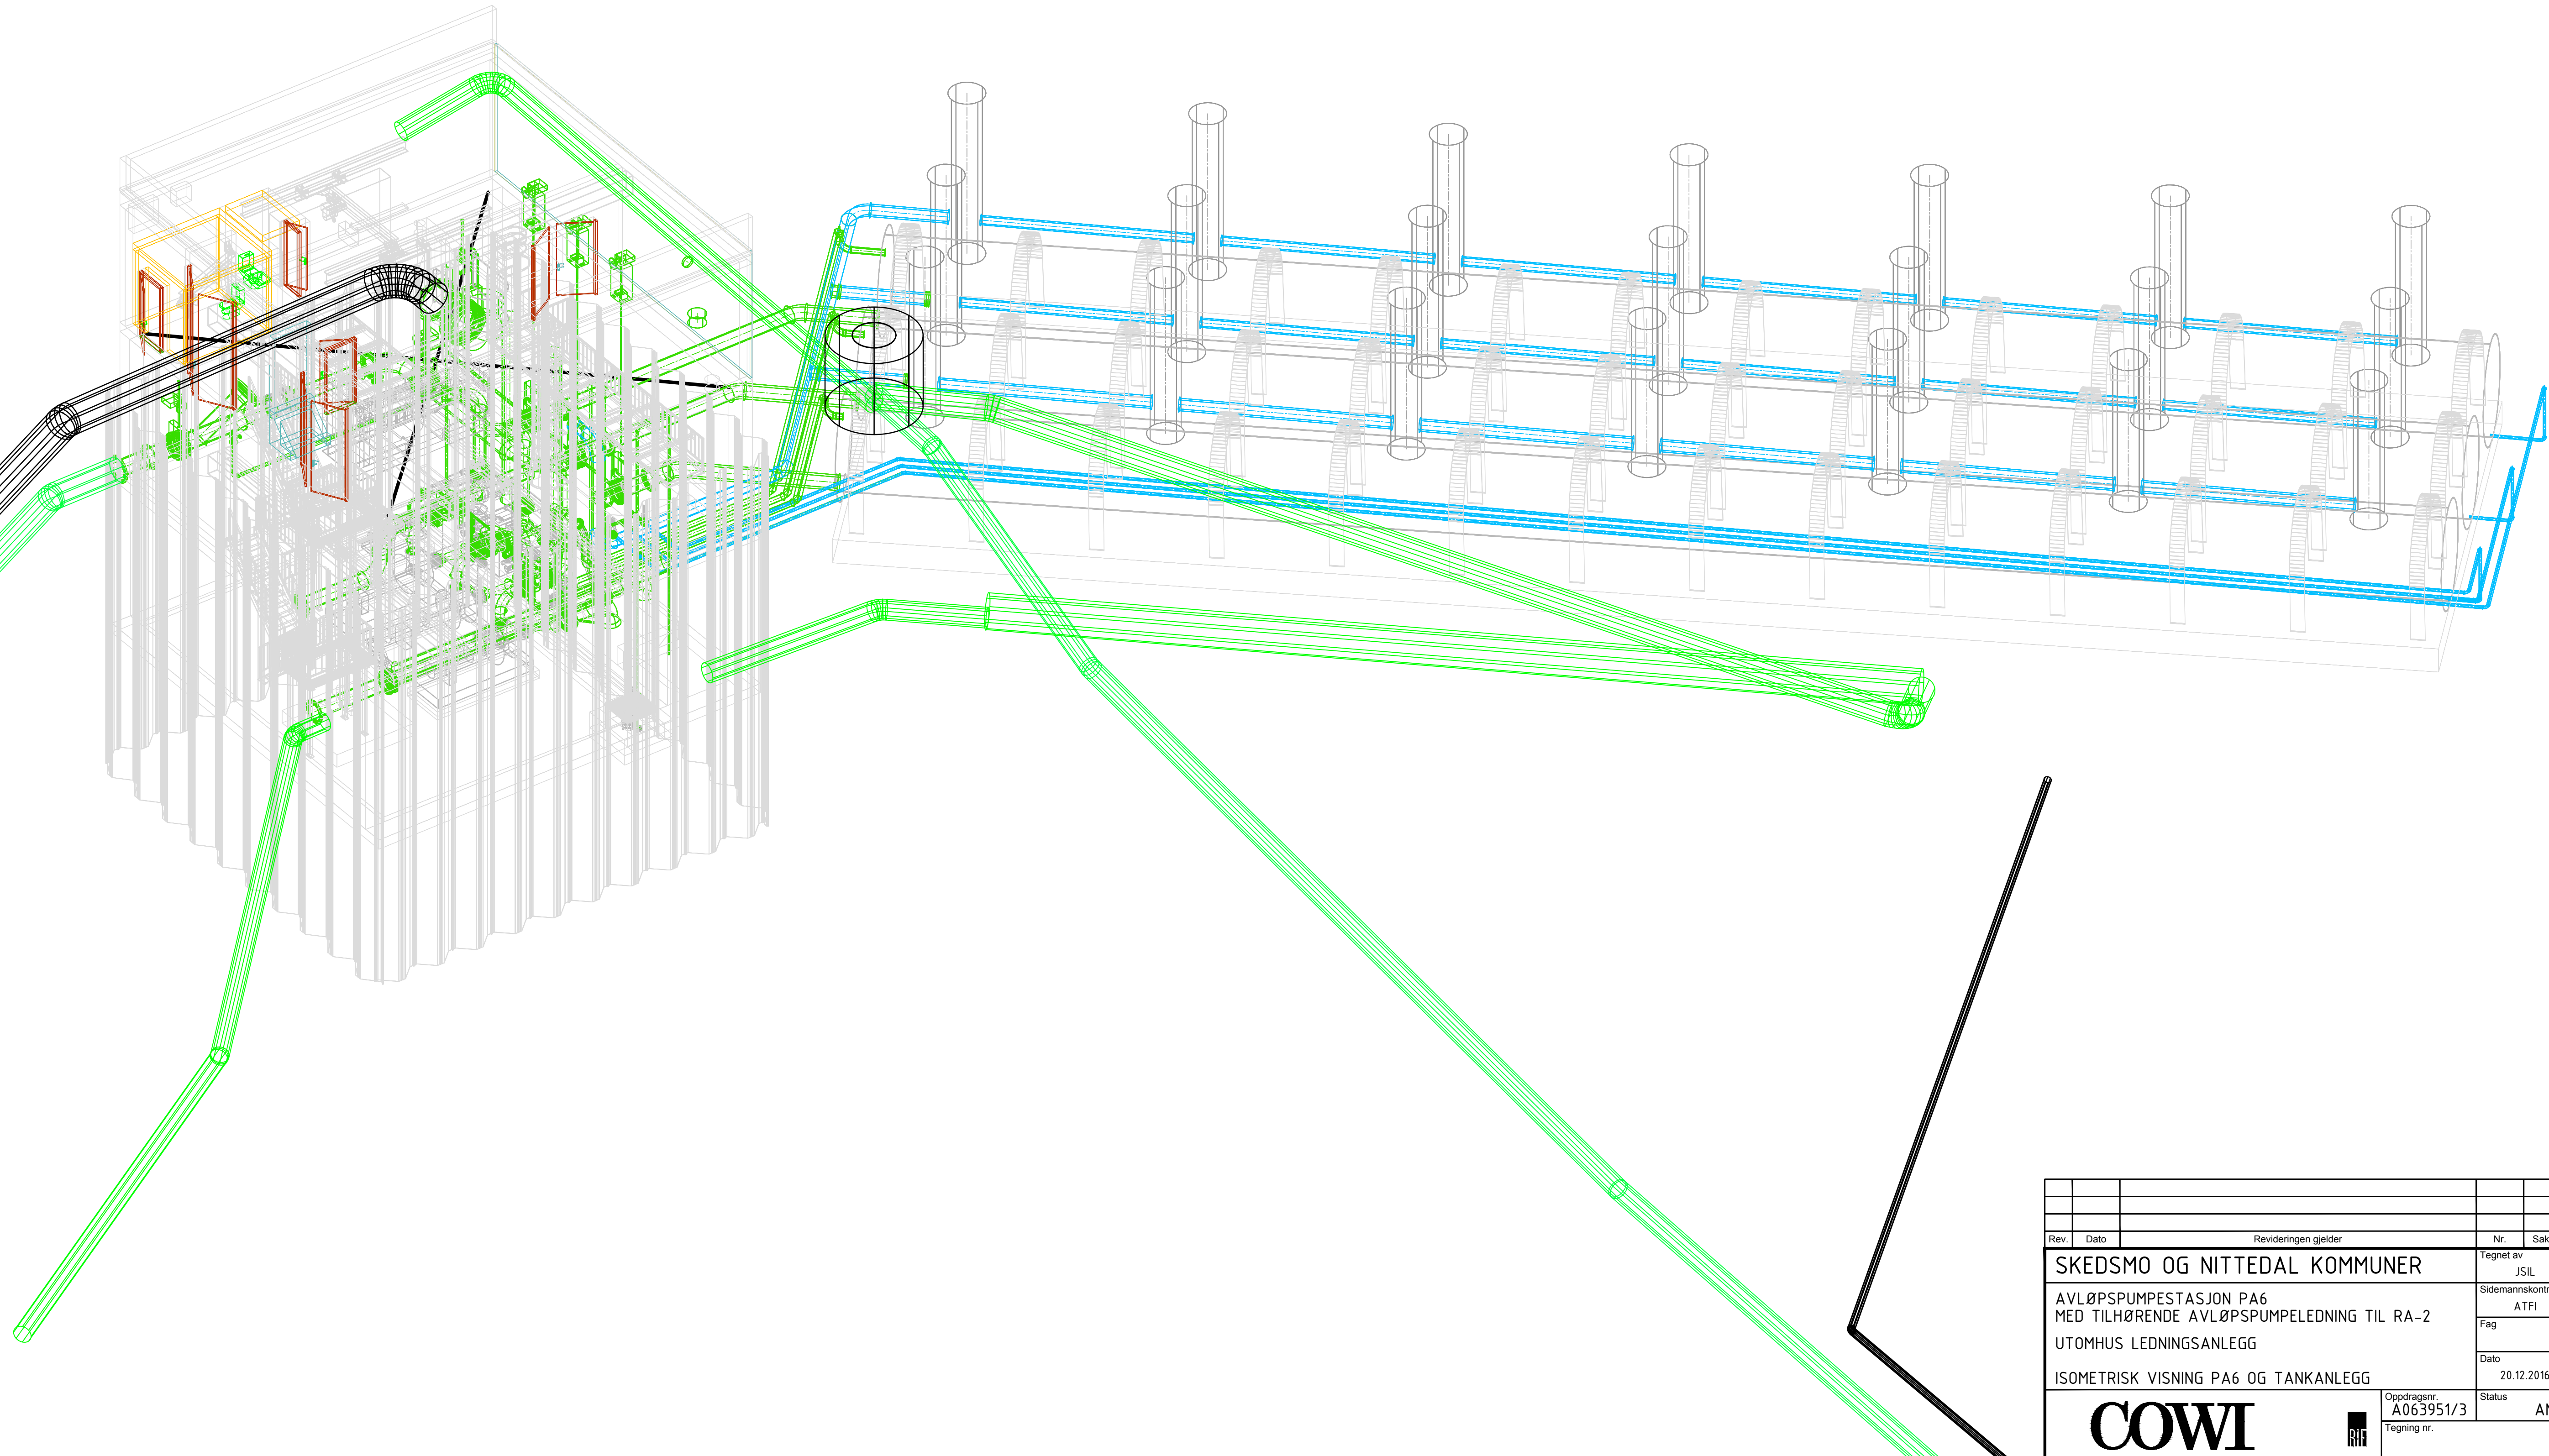

Rev.	Date	Revideringen gjelder				Nr.	Saksb.	Sidem.k.	Oppdr.a.
SKEDSMO OG NITTEDAL KOMMUNER						Tegnet av JSIL	Saksbehandler JSIL		
AVLØSPUMPESTASJON PA6 MED TILHØRENDE AVLØSPUMPELEDNING TIL RA-2 UTOMHUS LEDNINGSANLEGG						Sidemannskontnr. ATFI	Oppdragsansvarlig JSIL		
						Fag	Målestokk A1		
ISOMETRISK VISNING PA6 OG TANKANLEGG						Date 20.12.2016			
 						Oppdragsnr. A063951/3	Status ANBUDESTEGNING		Rev.
						Tegning nr.	B43		