


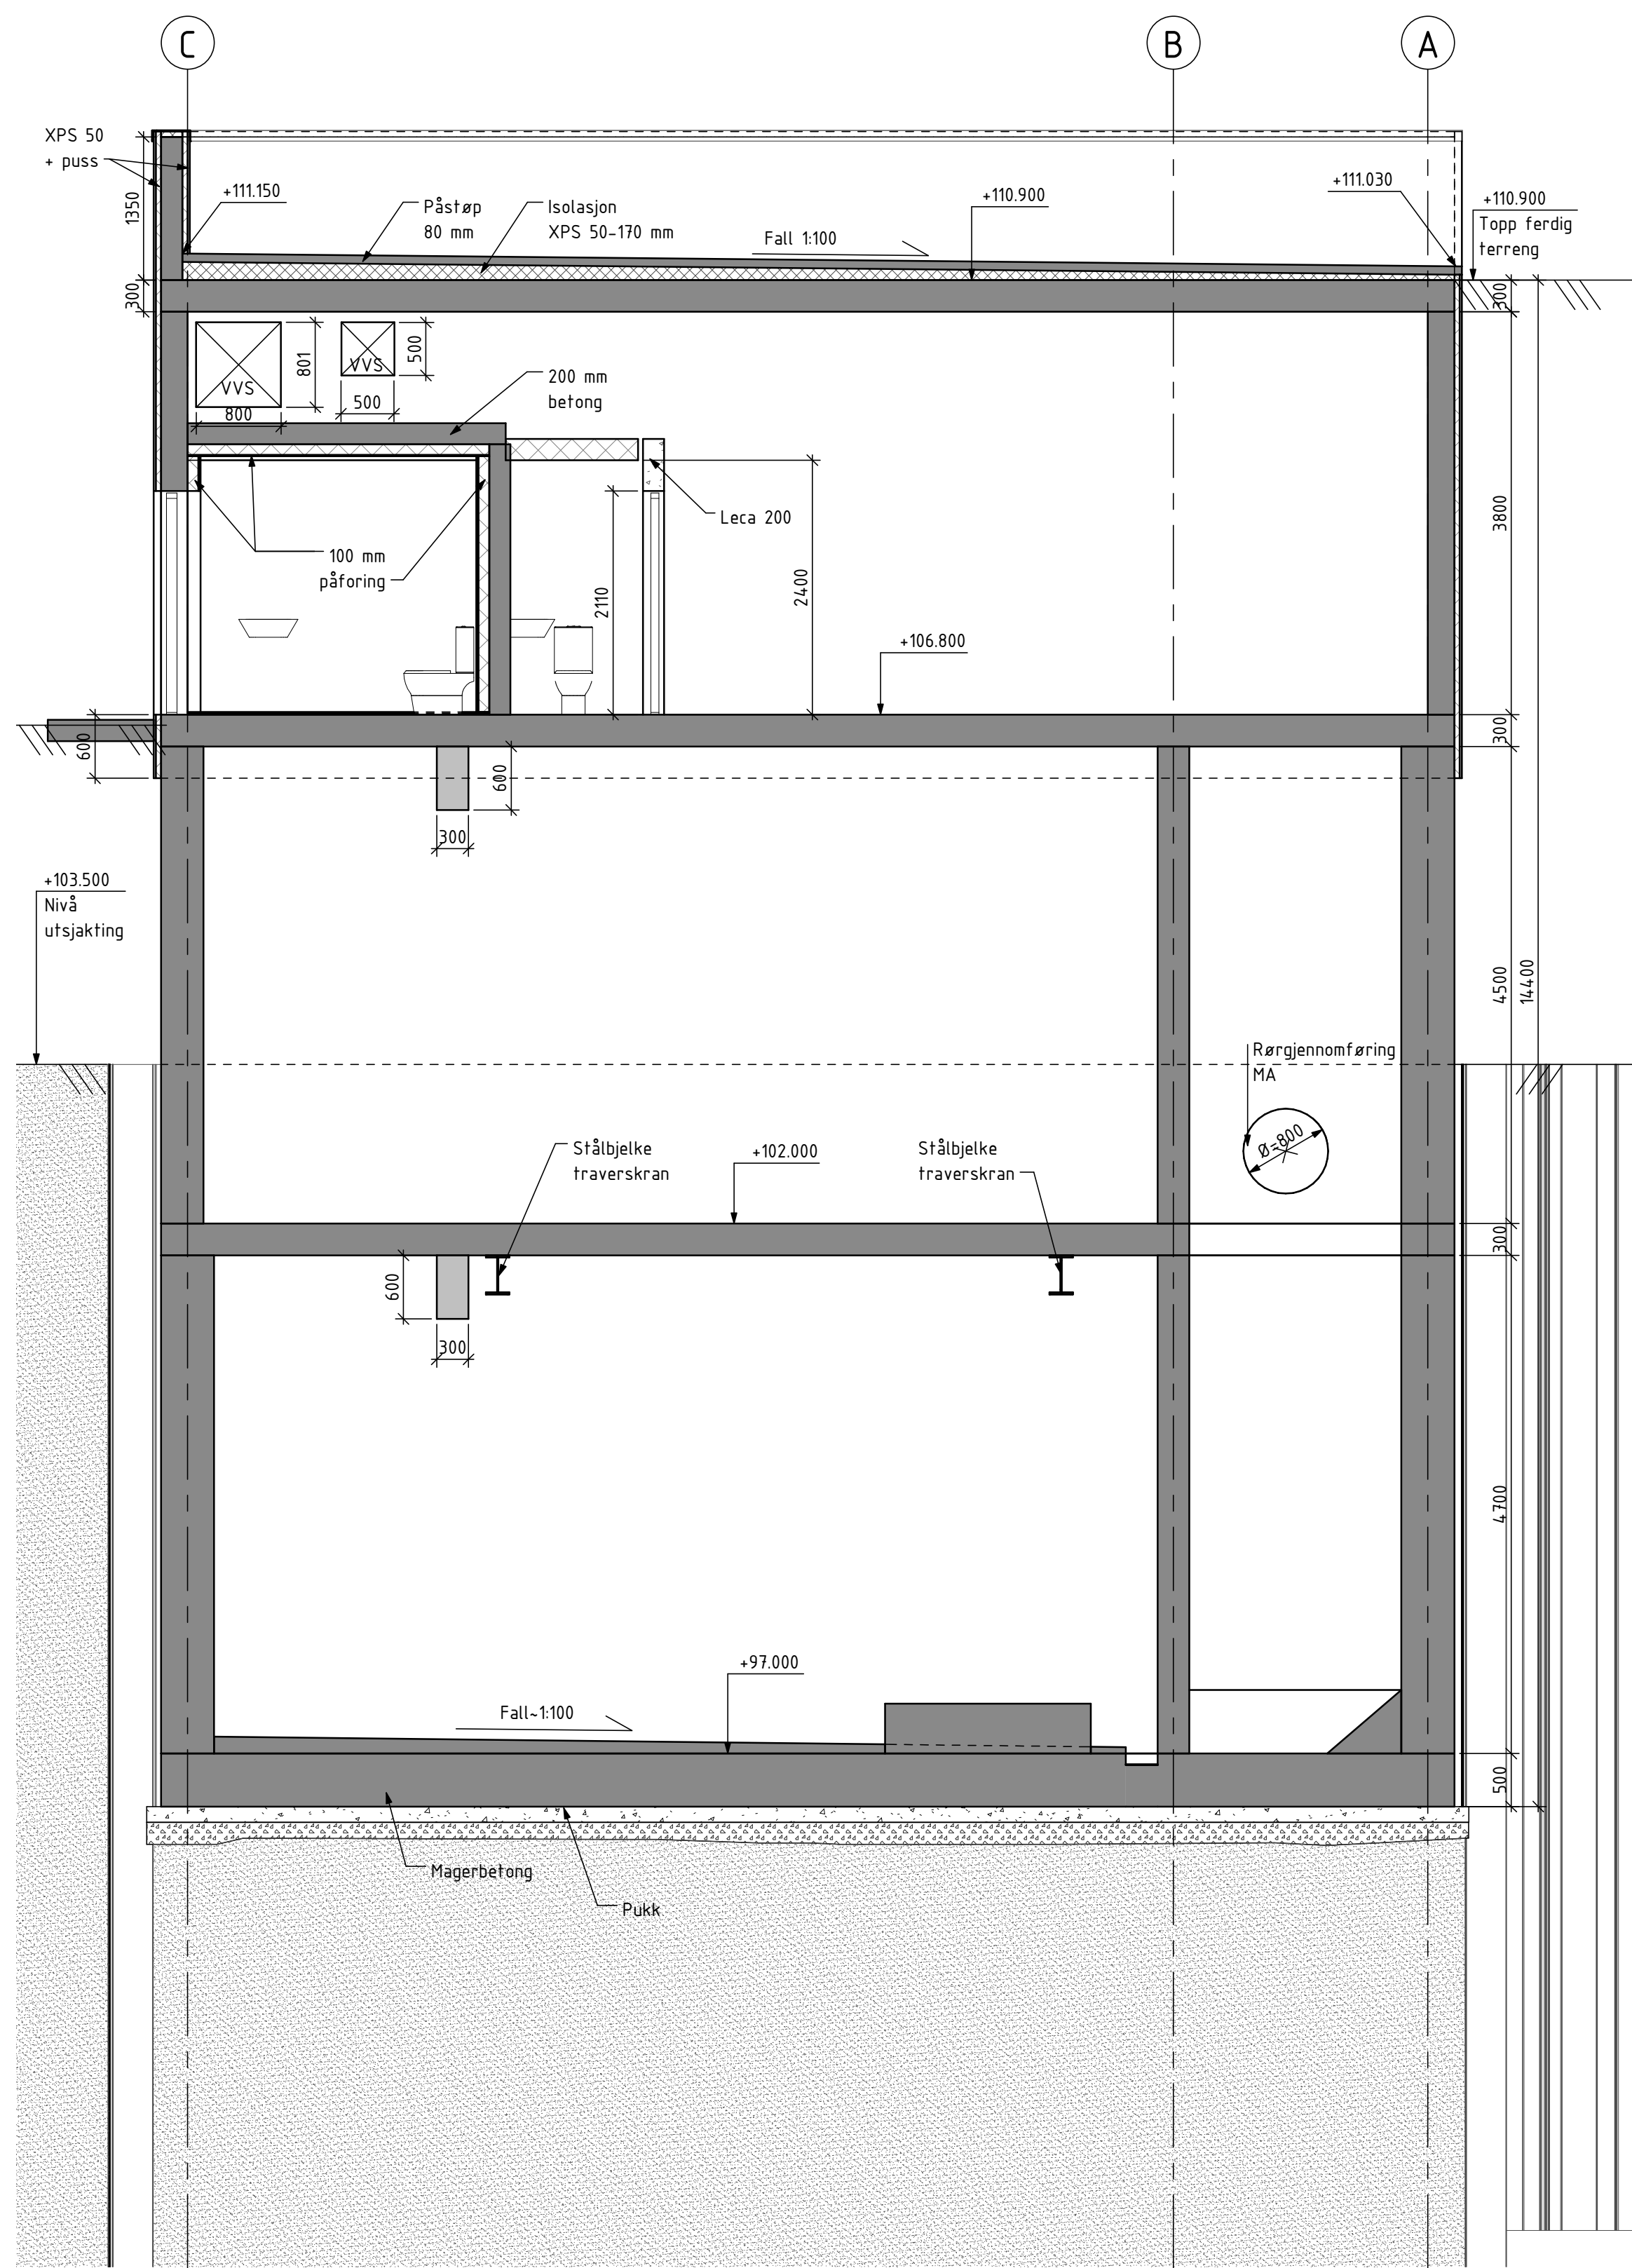

SNITT 1C-1C
1 : 50

Snitt 1C-1C pumpestasjon	Tegningsnummer	PK B202 40 224	Rev.
	Status	ANBUDSTEGNING	

Generelle anmerkninger

- 1) Betong: Fasthetsklasse: B35 vannfett (NS-EN 206-1)
Bestandighetsklasse: M45 (NS-EN 206-1)
Kloridklasse: 0,4 (NS-EN 206-1)
Luffinnhold: 5 +/- 1%
Tilslaget's kornstørrelse: Maks 20 mm
Overflatefeteranseklasse: D (NS-3420 L)
Utførelse og kontroll: Utførelseklasse 2
Konstruksjonstoleranseklasse: 1/1 (NS 3465)
Armeringsklasse: B 500 NC (NS 3576, del 3)
Nominell overdekning: Genrelt 50 mm
Alle synlige flater avfases

Rev	Dato	Beskrivelse	Nr.	Saksb / Sidem.k. / Oppdr.a
		SKEDSMO OG NITTEDAL KOMMUNER	Tegnet av MJOR	Saksbehandler MJOR
		Avløpumppestasjon PA6	Sidemannskont. HAAL	Oppdragsansvarlig JSIL
		Snitt 1C-1C pumpestasjon	Fag RiB	Målestokk 1 : 50
			Dato 06.06.2017	
			Oppdragsnr. A063953	Status ANBUDSTEGNING
			Tegningsnummer PK B202 40 224	Rev.

COWI



PK B202 40 224