


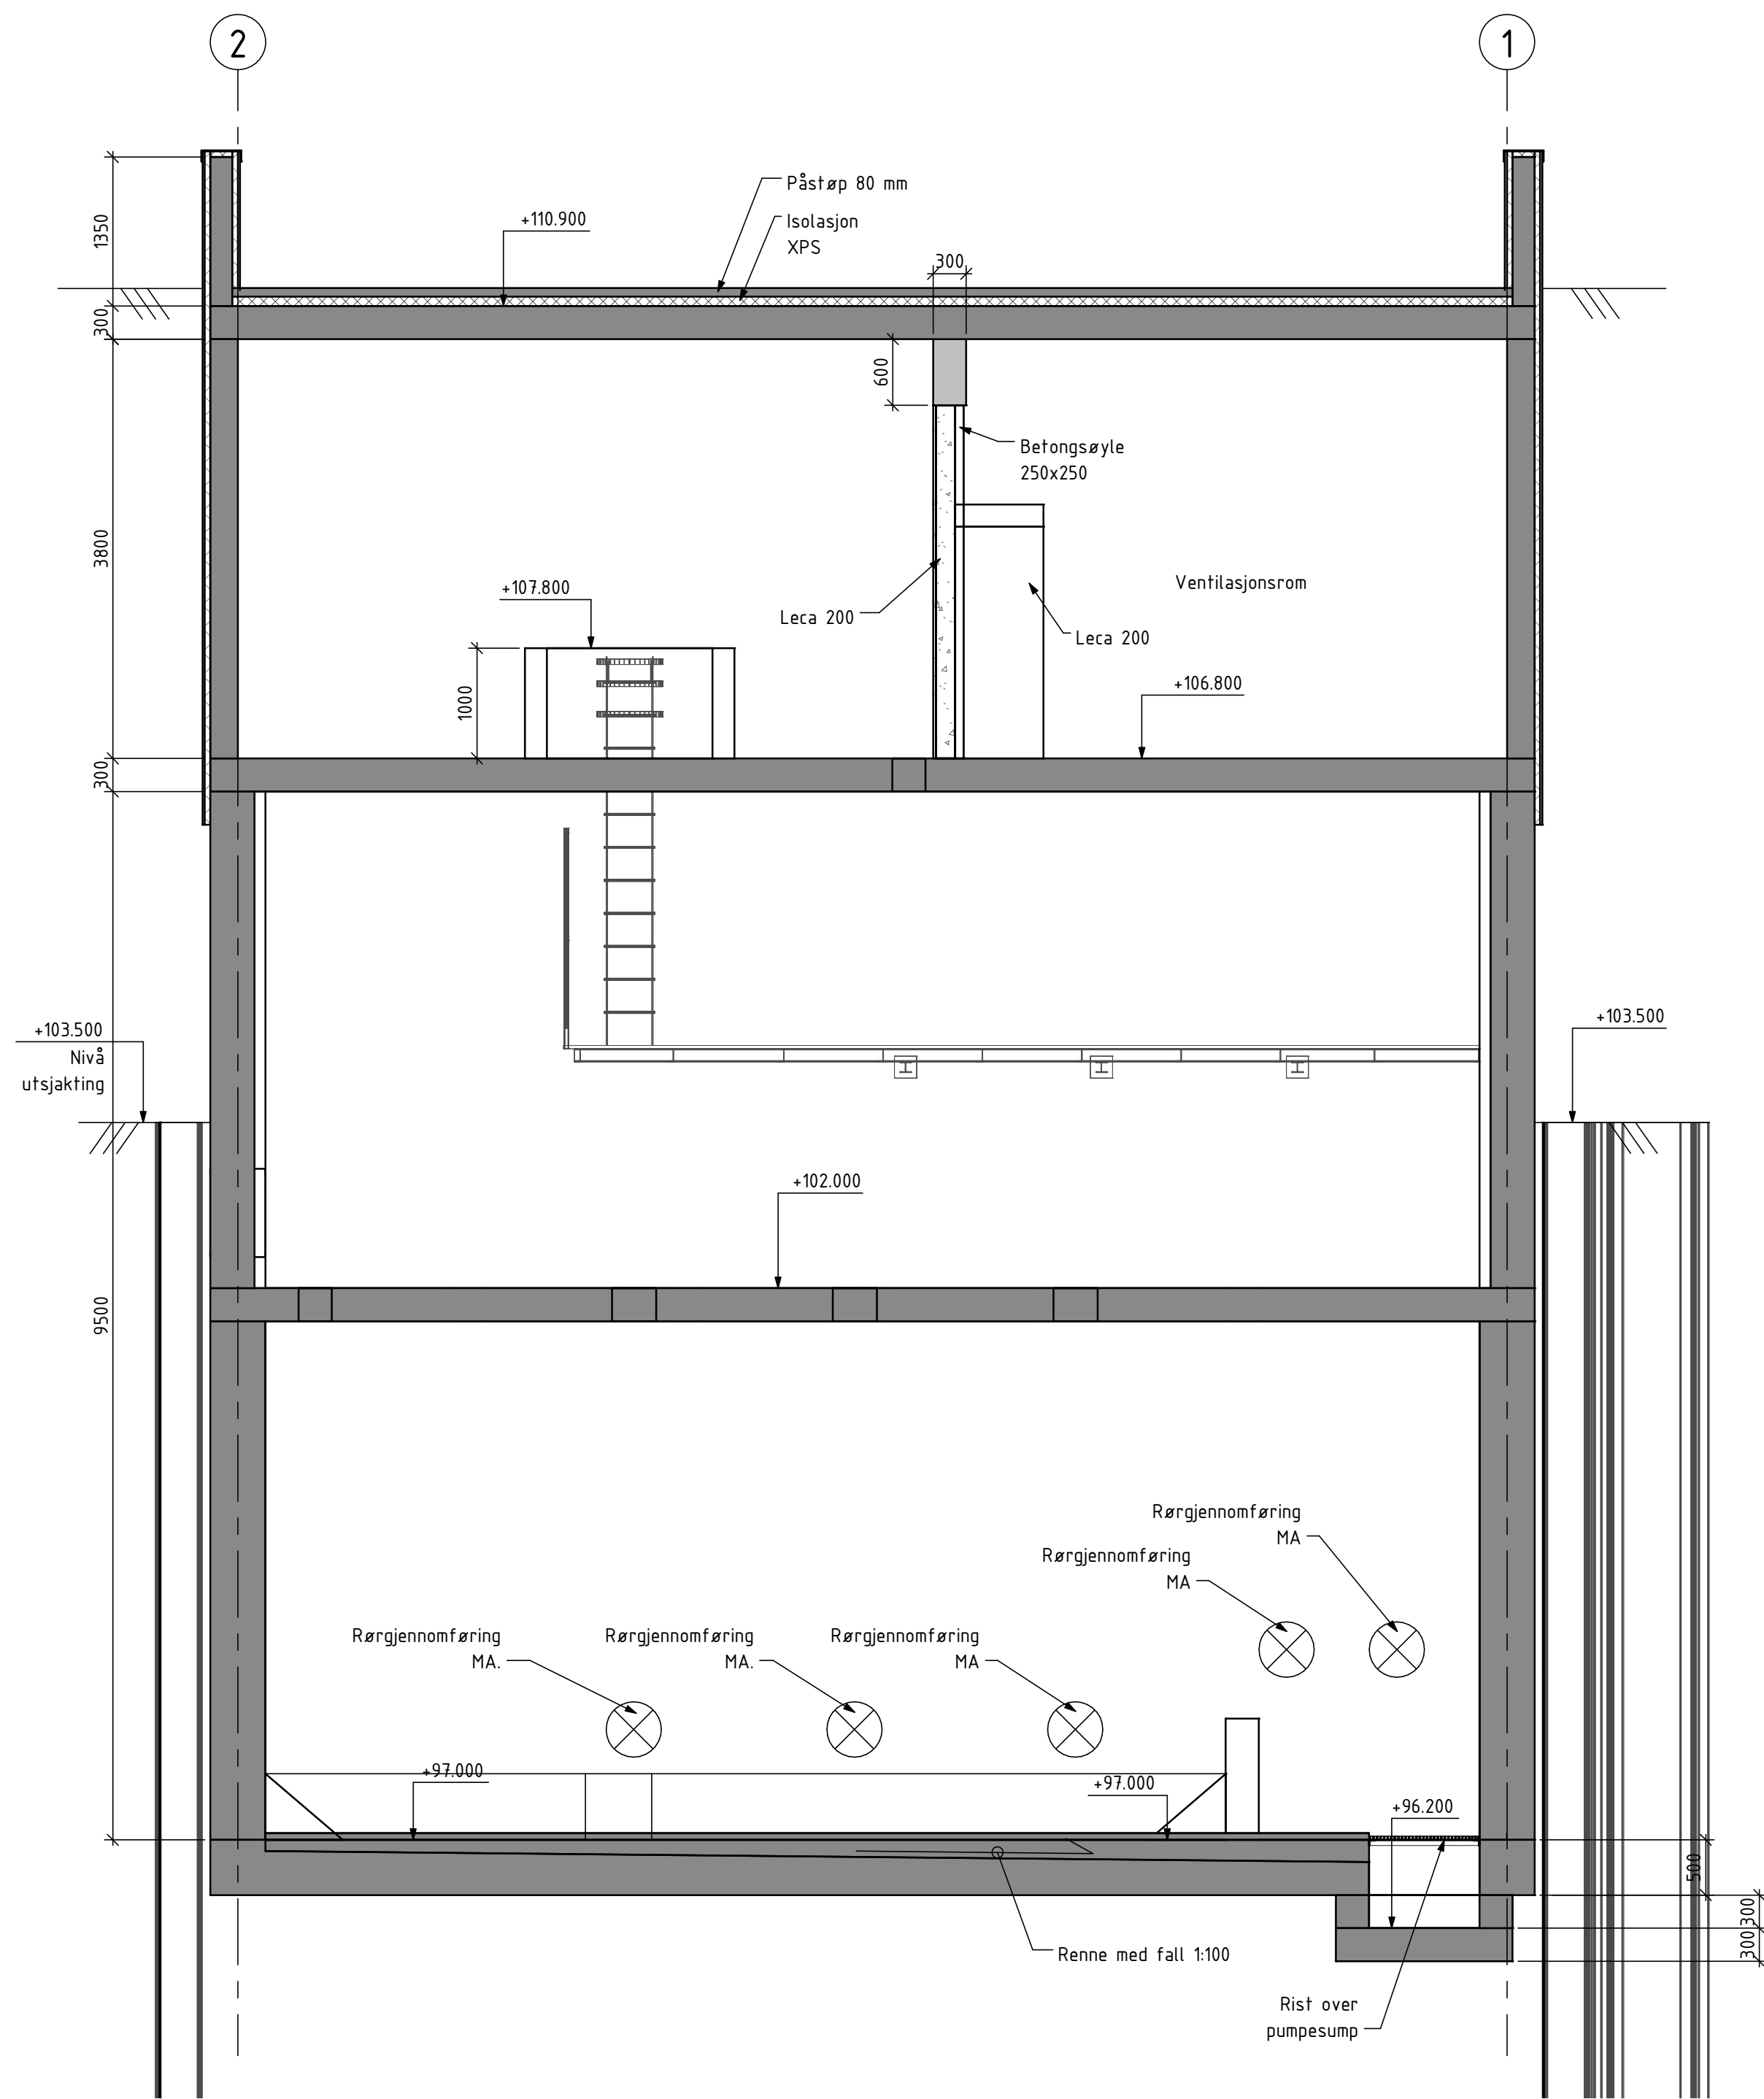

SNITT 1F-1F
1 : 50

Snitt 1F-1F pumpestasjon	Bygg	Aktør	Fagkode	Type	Løpenr.	Rev.
	PK B202 40 227					
Status						ANBUDSTEGNING

Generelle anmerkninger

- 1) Betong: Fasthetsklasse: B35 vannfett (NS-EN 206-1)
Bestandighetsklasse: M45 (NS-EN 206-1)
Kloridklasse: 0,4 (NS-EN 206-1)
Luffinnhold: 5 +/- 1%
Tilslaget's kornstørrelse: Maks 20 mm
Overflatefeleranseklasse: D (NS-3420 L)
Utførelse og kontroll: Utførelseklasse 2
Konstruksjonstoleranseklasse: 1/1 (NS 3465)
Armeringsklasse: B 500 NC (NS 3576, del 3)
Nominell overdekning: Genrett 50 mm
Alle synlige flater avfases

Rev	Dato	Beskrivelse	Nr.	Saksb / Sidem.k. / Oppdr.a
SKEDSMO OG NITTEDAL KOMMUNER			Tegnet av MJOR	Saksbehandler MJOR
Avløpsumpestasjon PA6			Sidemannskont. HAAL	Oppdragsansvarlig JSIL
Snitt 1F-1F pumpestasjon			Fag RIB	Målestokk 1 : 50
			Dato 06.06.2017	
			Oppdragsnr. A063953	Status ANBUDSTEGNING
			Bygg	Aktør
			Fagkode	Type
			Løpenr.	Rev.
			PK B202 40 227	

COWI

