


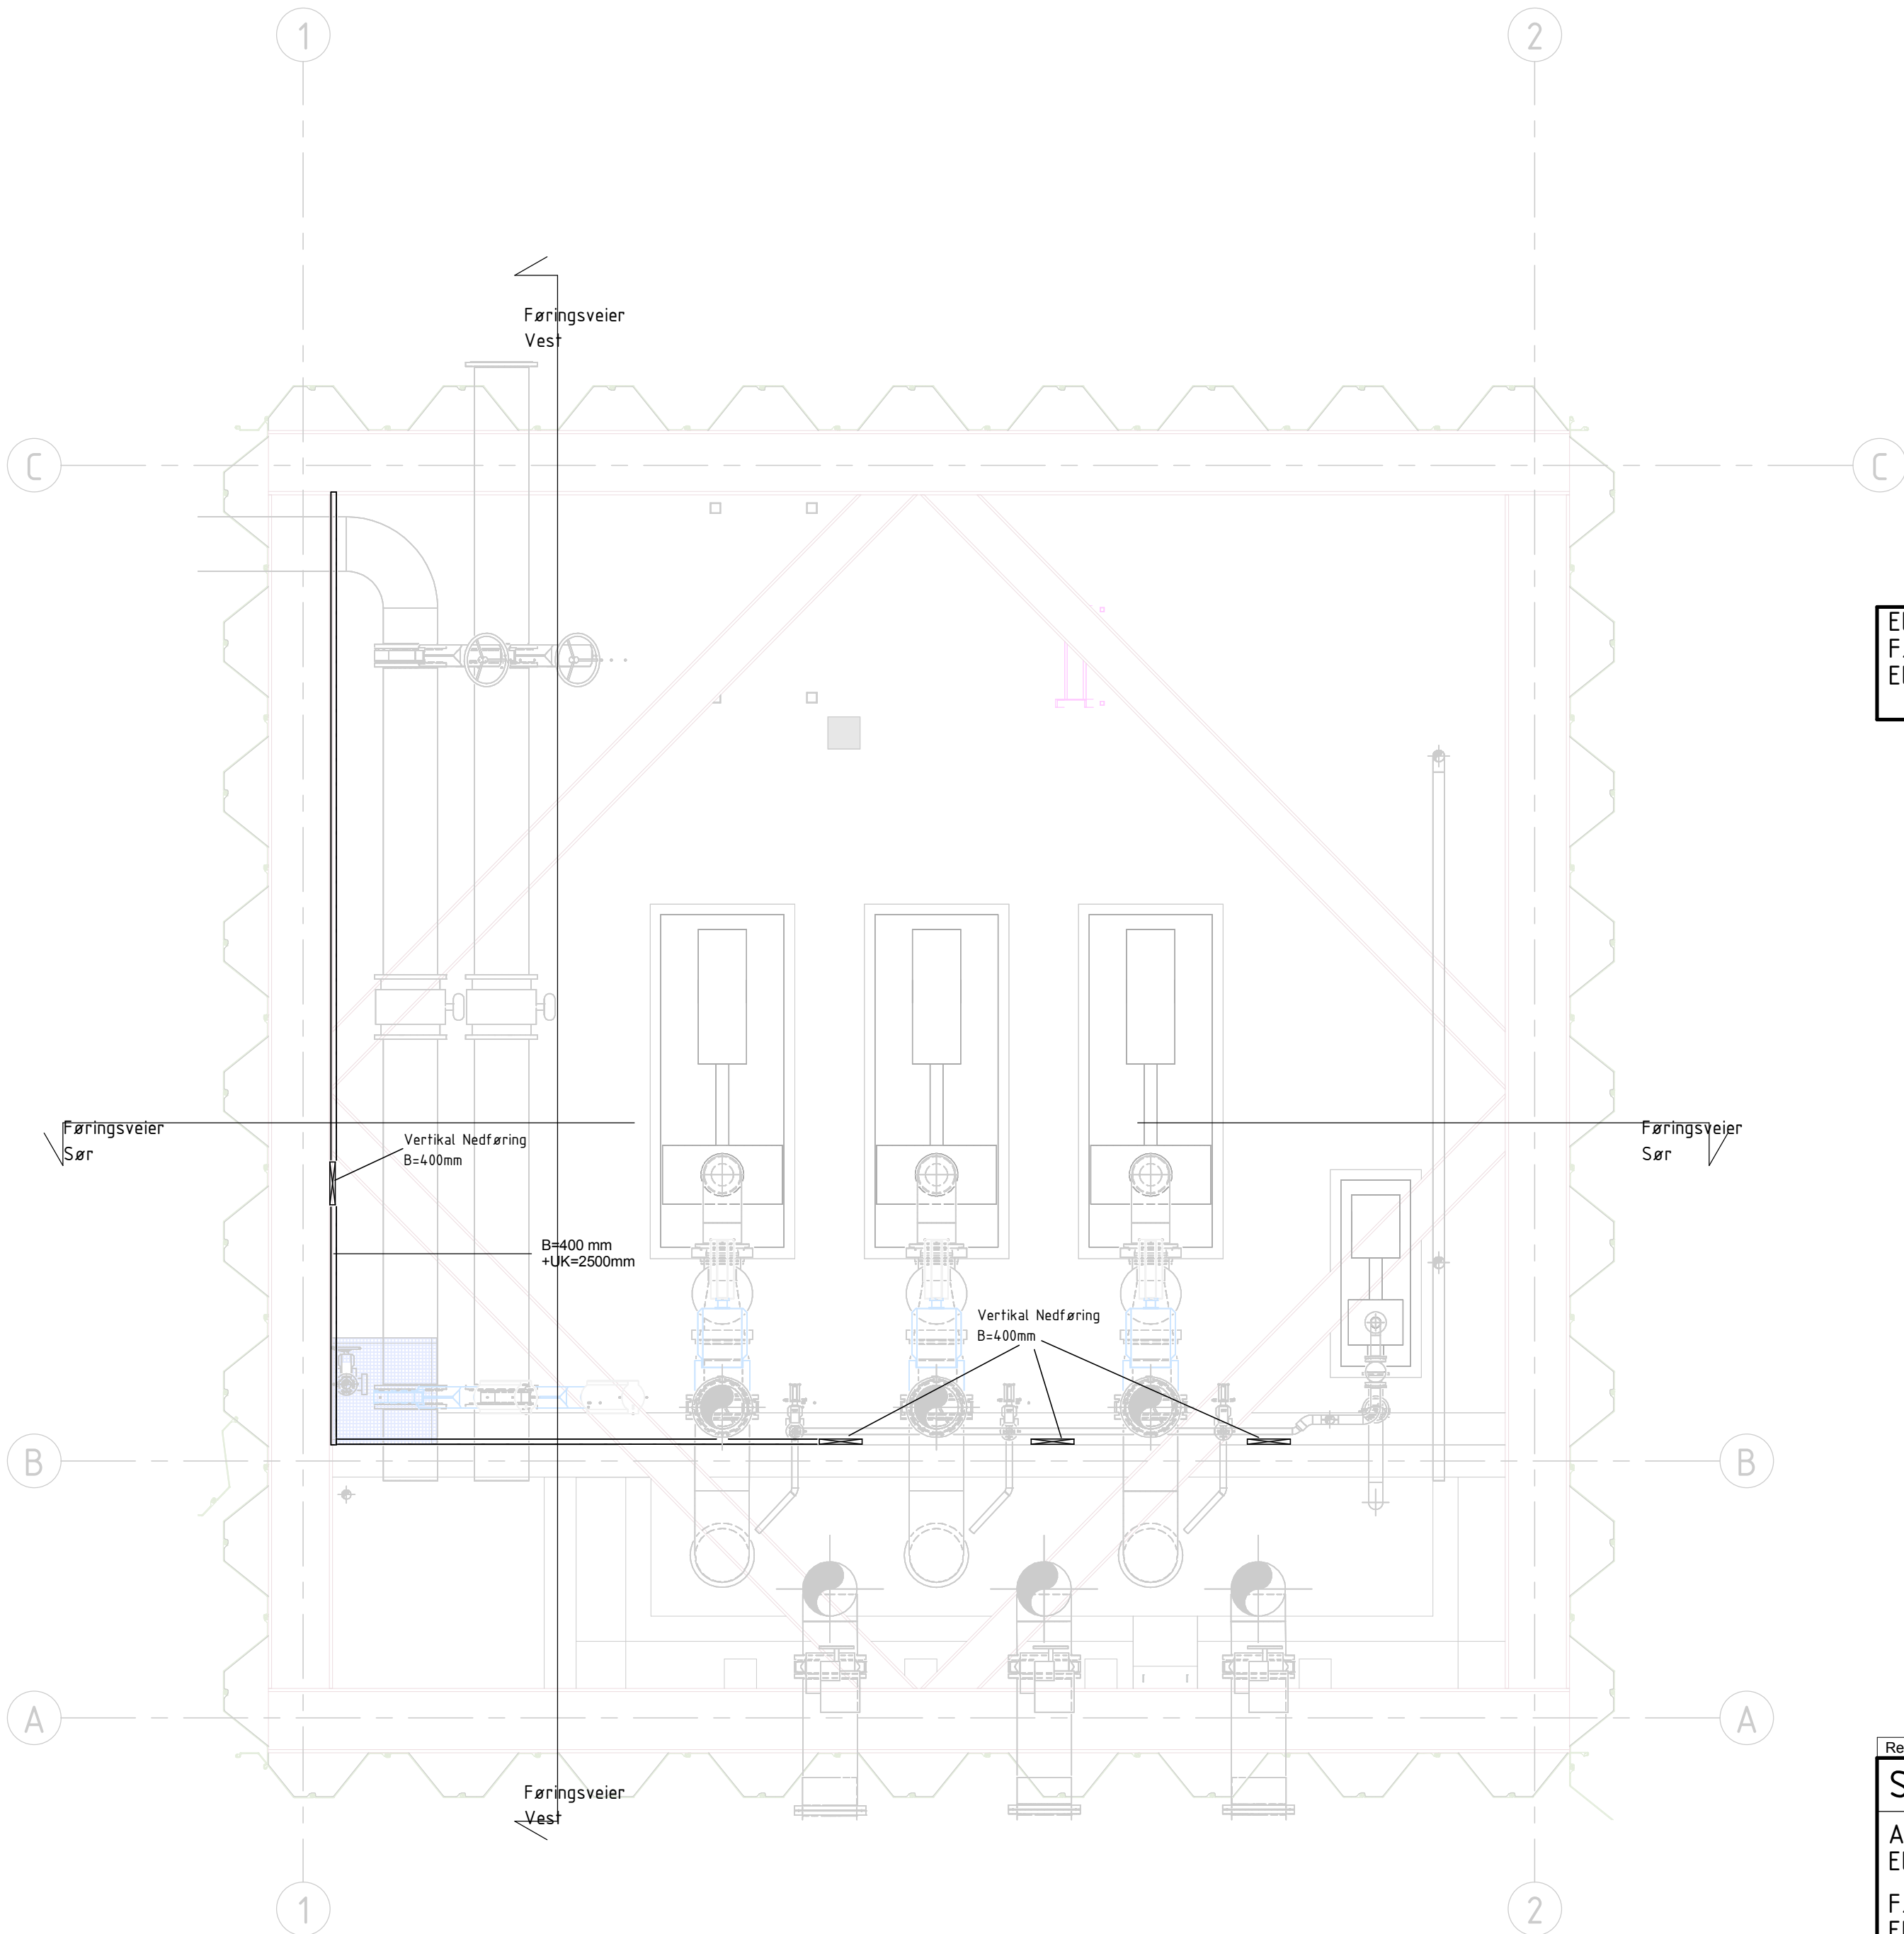

Elektro Føringsveier Plan +97.0 Elektriske anlegg	Tegningsnummer	E 411 20 103	Rev.
	Status		ANBUDSTEGNING

Rev	Dato	Beskrivelse	Nr.	Saksb. / Sidem.k. / Oppdr.a.
SKEDSMO OG NITTEDAL KOMMUNE			Tegnet av HMKE	Saksbehandler HMKE
Avløpspumpestasjon PA6 Elektro			Sidemannskont. TORN	Oppdragsansvarlig Approver
			Fag RIE	Målestokk A2 1:50
Føringsveier Plan +97.0 Elektriske anlegg			Dato 21.12.16	
COWI			Oppdragsnr. A063953	Status ANBUDSTEGNING
			Tegningsnummer E 411 20 103	Rev.