


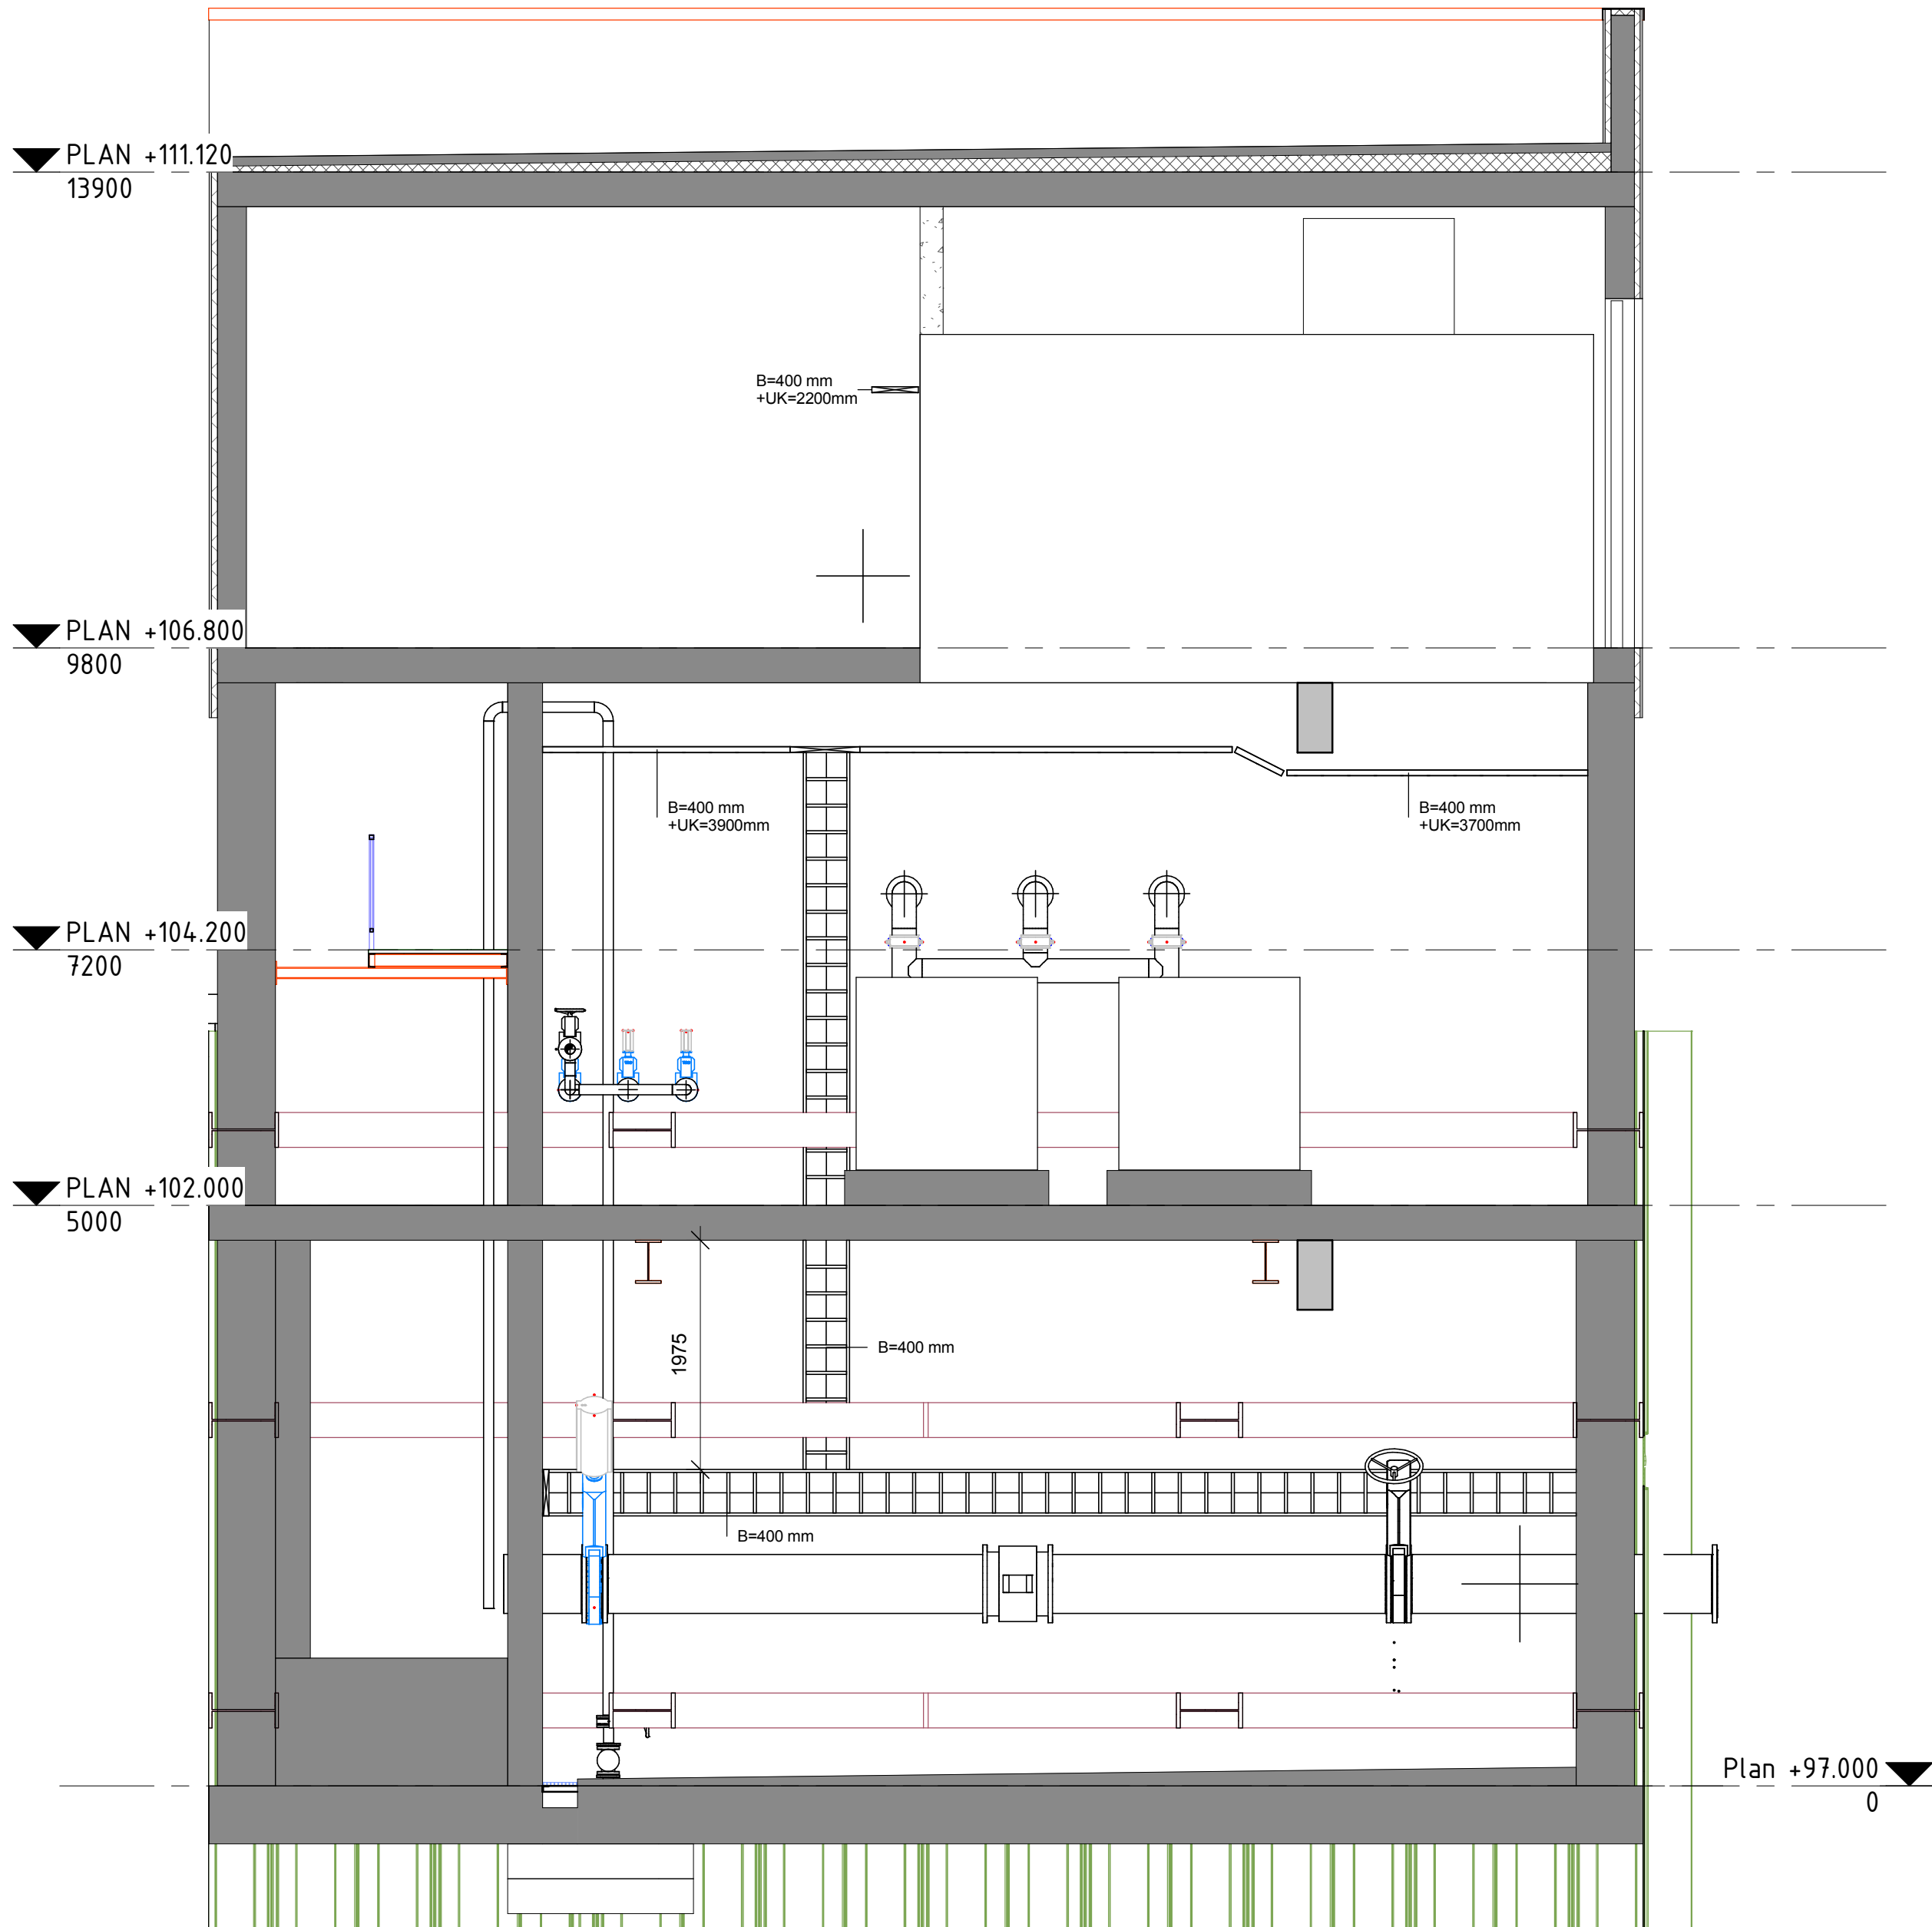

Elektro Snitt Føringsveier Vest Elektriske anlegg	Tegningsnummer	Rev.
	E 411 40 101	
Status		
ANBUDSTEGNING		

Rev	Dato	Beskrivelse	Nr.	Saksb. / Sidem.k. / Oppdr.a.
SKEDSMO OG NITTEDAL KOMMUNE			Tegnet av HMKE	Saksbehandler HMKE
Avløpsspumpestasjon PA6 Elektro			Sidemannskontr. TORN	Oppdragsansvarlig JSIL
			Fag RIE	Målestokk A2 1:50
Snitt Føringsveier Vest Elektriske anlegg			Dato 21.12.16	
COWI			Oppdragsnr. A063953	Status ANBUDSTEGNING
			Tegningsnummer E 411 40 101	Rev.