


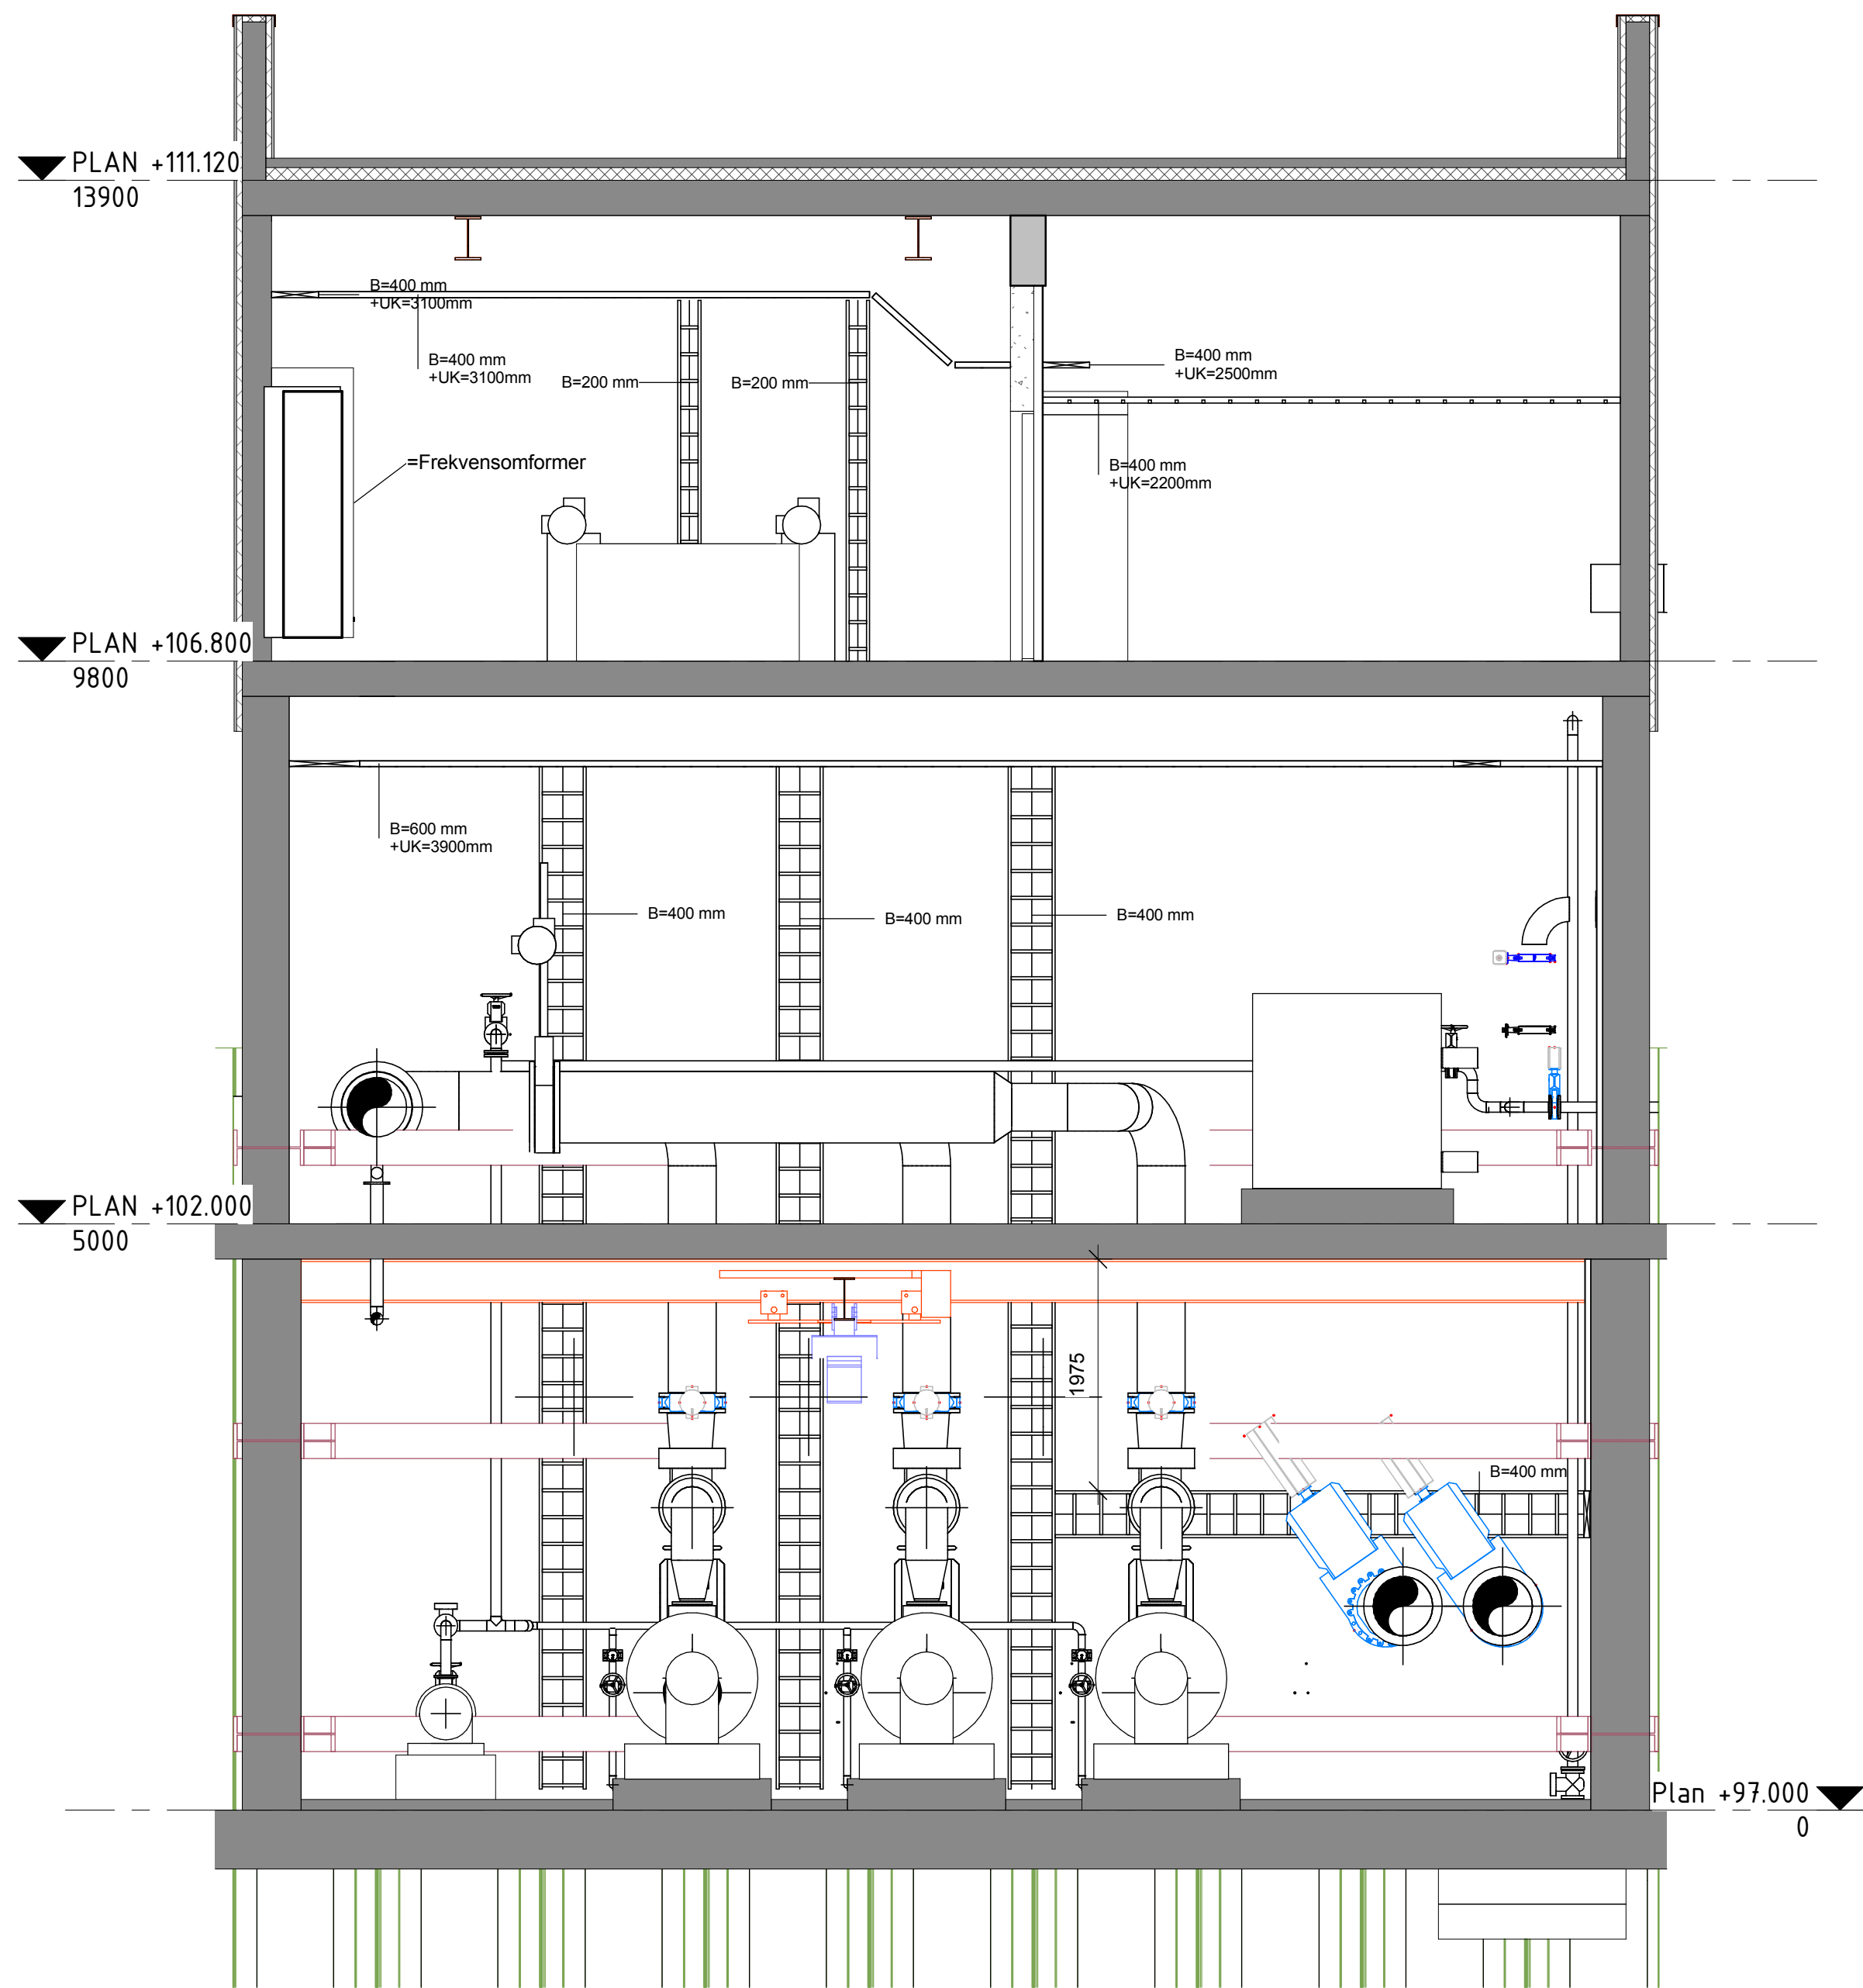

Elektro
Snitt Føringsveier Sør
Elektriske anlegg

Tegningsnummer	E 411 40 102	Rev.
Status	ANBUDSTEGNING	

Rev	Dato	Beskrivelse	Nr.	Saksb. / Sidem.k. / Oppdr.a.
SKEDSMO OG NITTEDAL KOMMUNE			Tegnet av HMKE	Saksbehandler HMKE
Avløpsspumpestasjon PA6			Sidemannskontr. TORN	Oppdragsansvarlig JSIL
Elektro			Fag RIE	Målestokk A2 1:50
Snitt Føringsveier Sør			Dato 21.12.16	
Elektriske anlegg			Oppdragsnr. A063953	Status ANBUDSTEGNING
Tegningsnummer E 411 40 102			Rev.	

COWI

