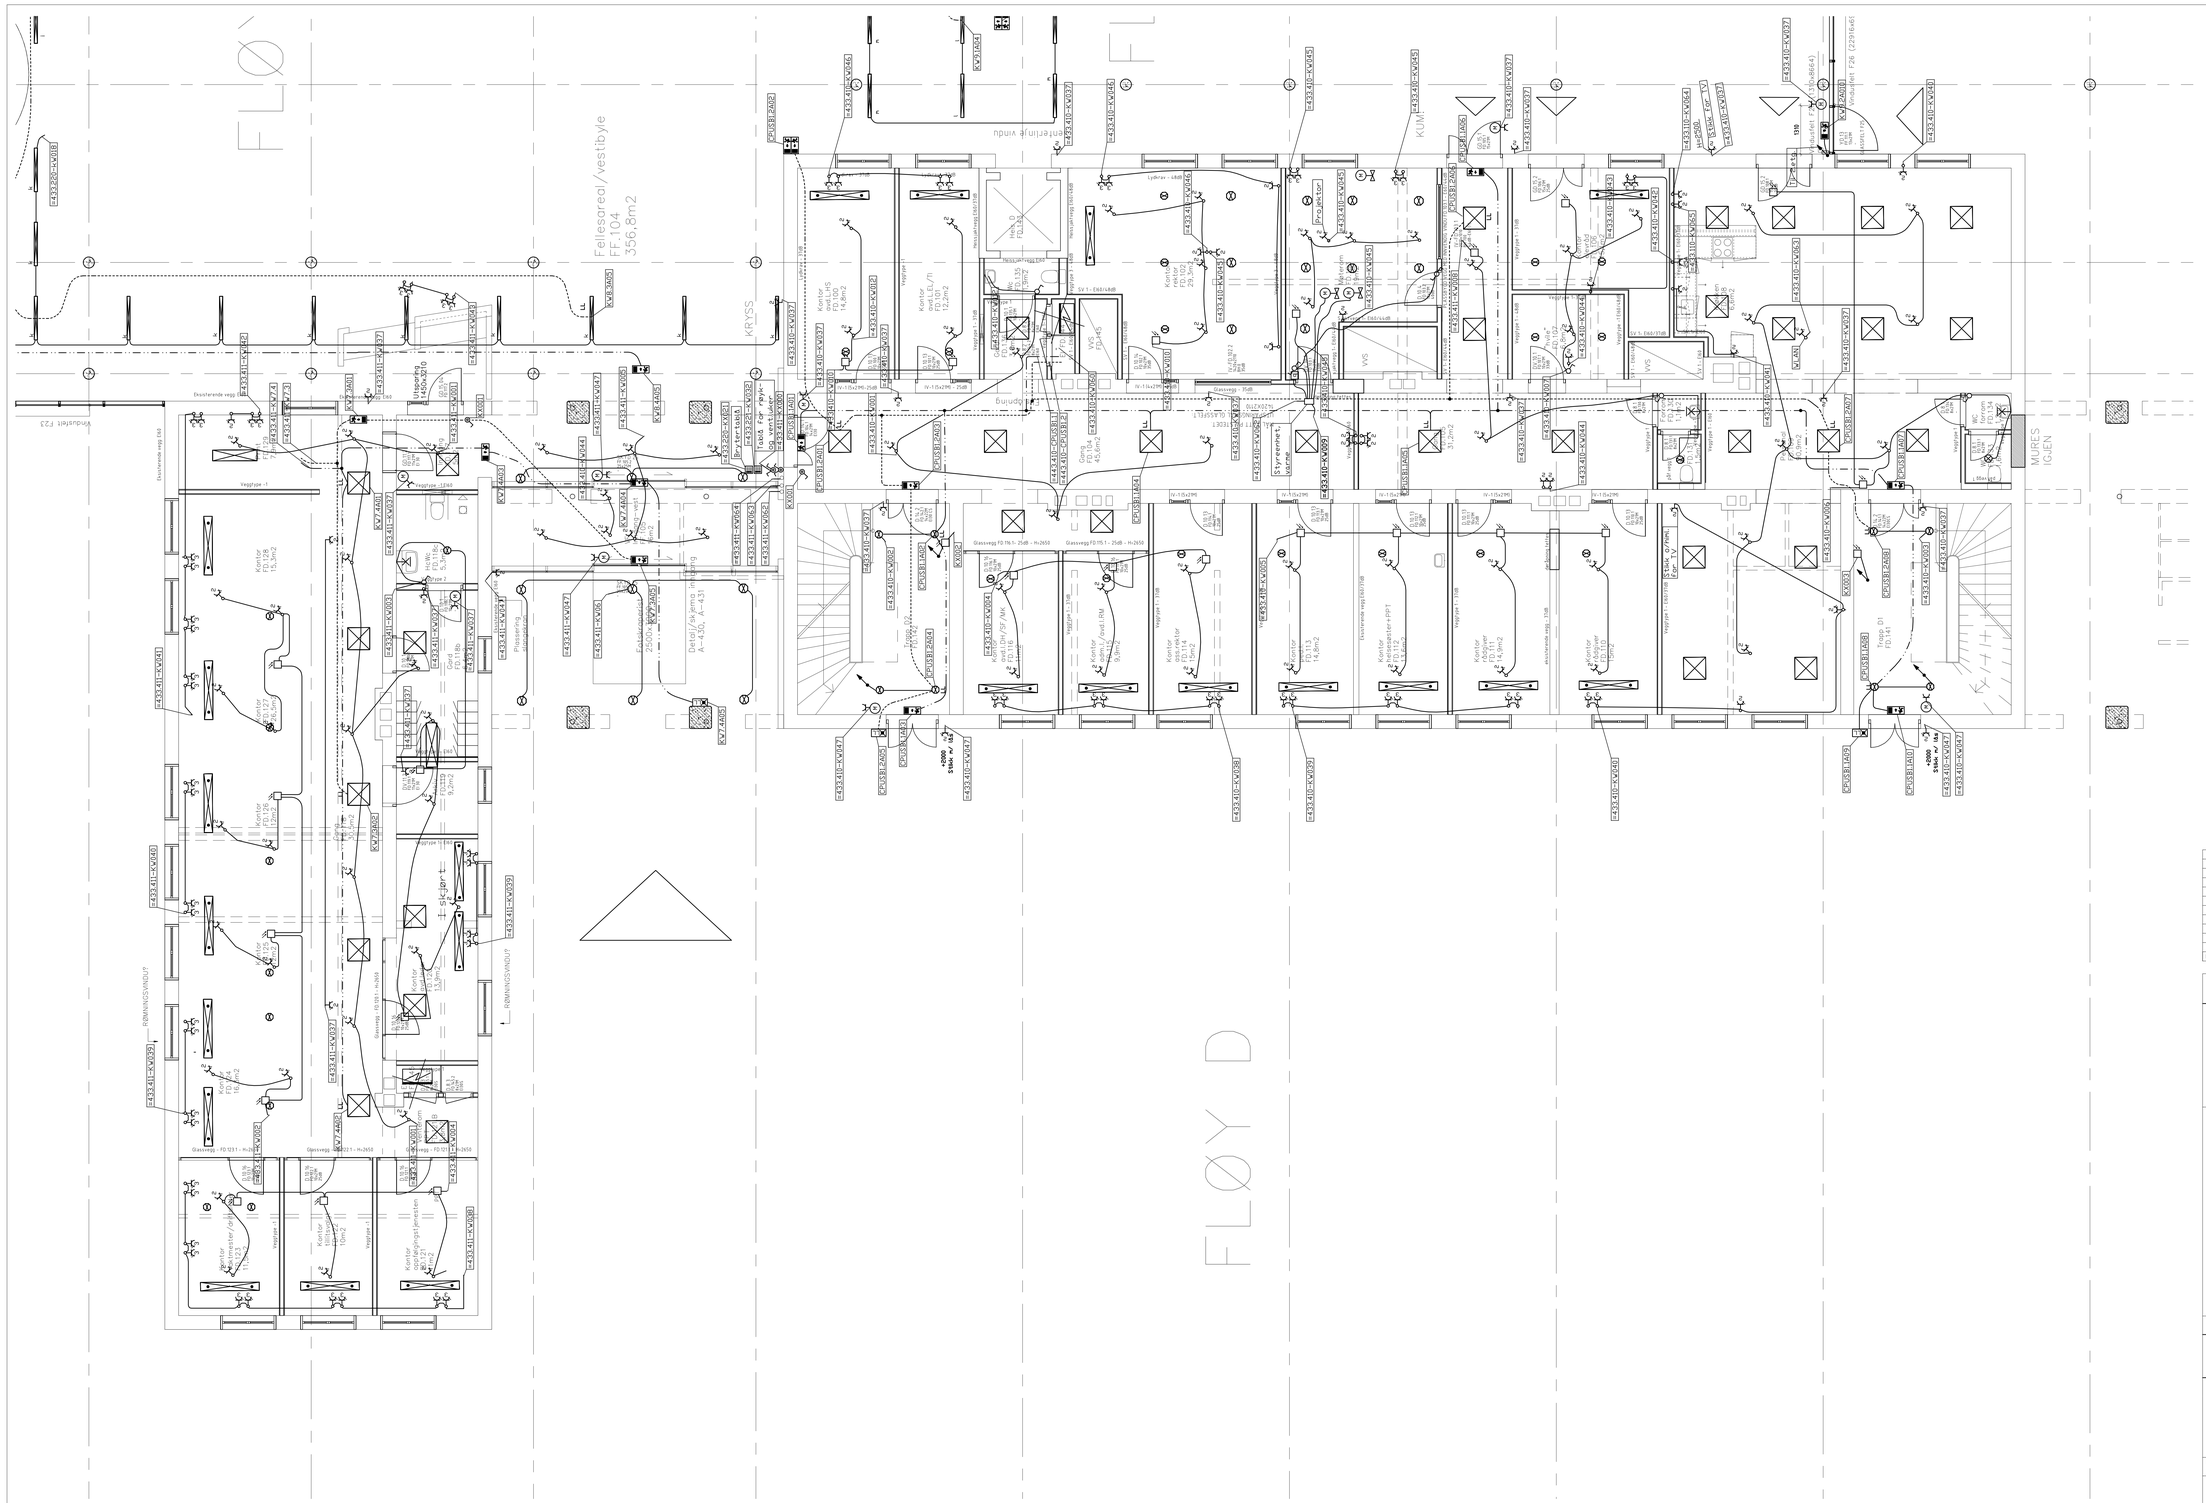
FLØY D
Fellesareal/vestibyle
FF.104
356,8m2
KRYSS
KUN
MURES IGJEN
Styrerrom
Projektor
Tromp D1
FD.141
Tromp D2
FD.142
Garderobe
Garderobe
Garderobe