


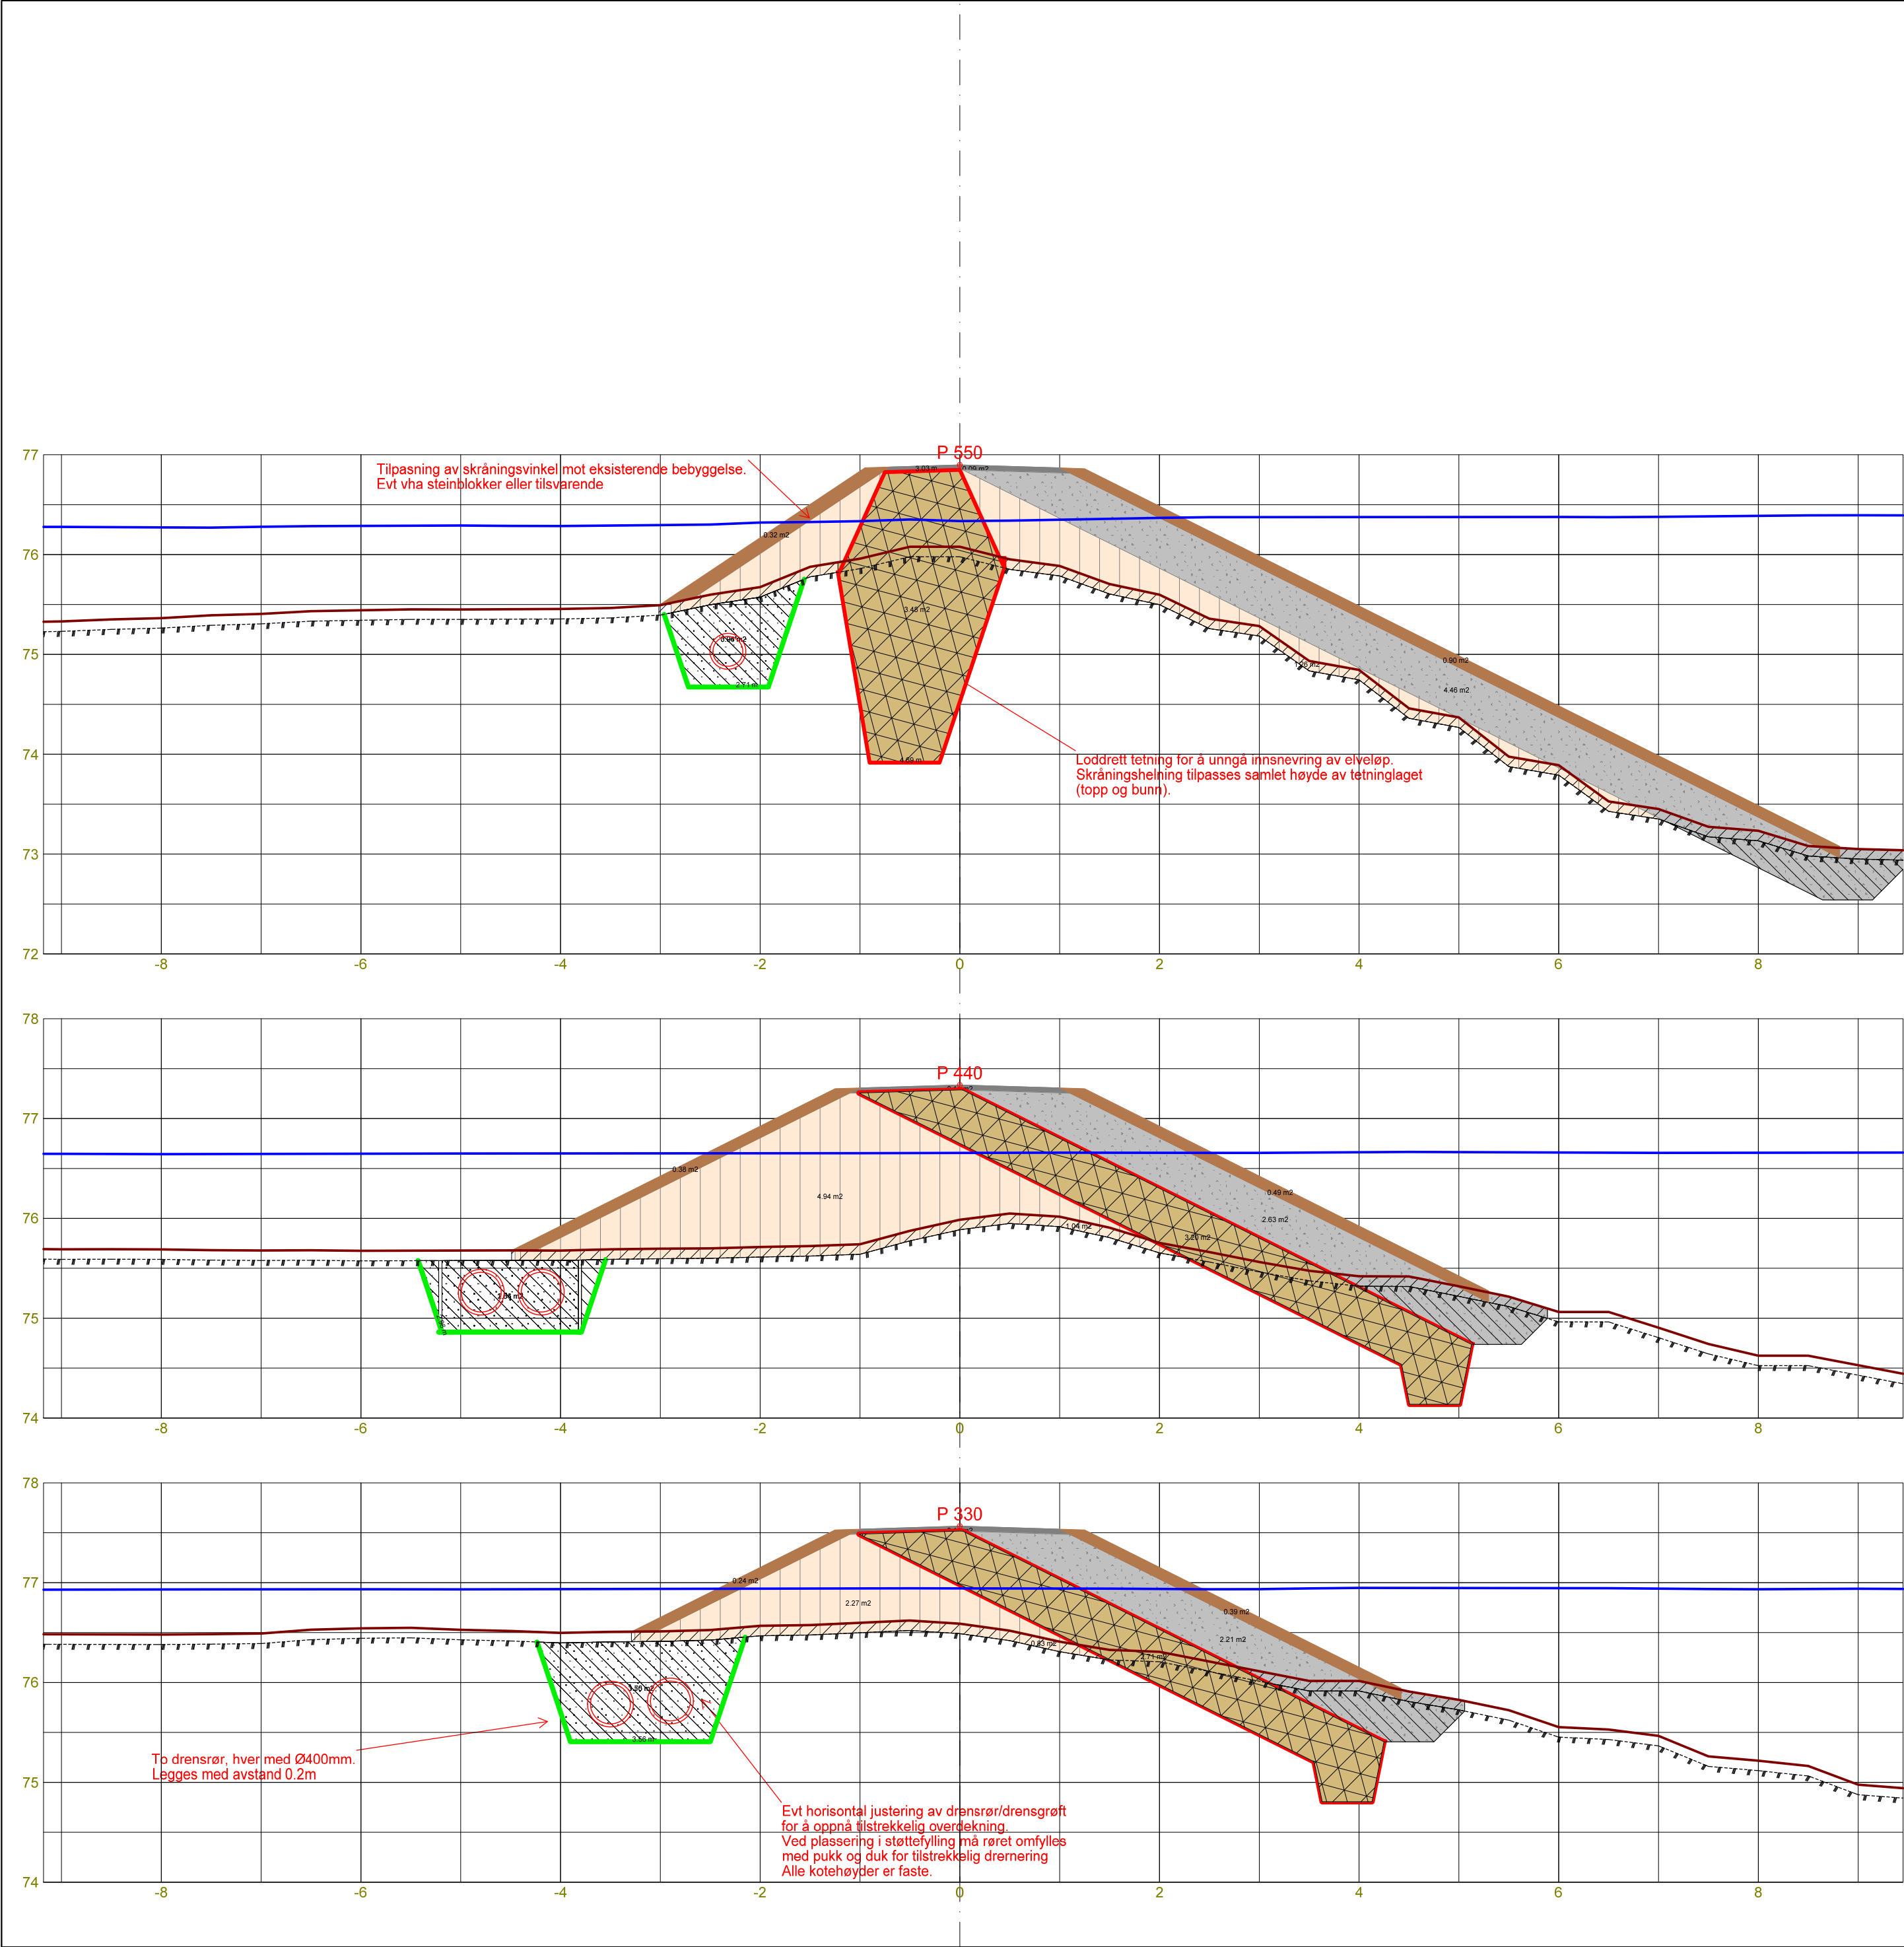

LAGTYPER

Fys.Gmi 2: Jordoverflate
Fys.Gmi 11: Terrengoverflate
Fys.Gmi 101: Vannstand_Q200
Av.snitt 40003: Drensrør

Dimensjoner på drensrør:

P45 (PG0) - P185 (PG140): 300mm
P185 (PG140) - P320 (PG270): 400mm
P320 (PG270) - P515 (PG465): 2 x 400mm
P515 (PG465) - P560 (PG510): 300mm

MASSETYPER

Masserapport for: Flomvoll_P4_P320-P560_V3_20170626.sfi
Standard: NS3420

- Toppekke, maskingrus
Profil Rå mengde
330.000 0.105 m2
440.000 0.105 m2
550.000 0.090 m2
- Erosjonssikring, samfengt sprengstein
Profil Rå mengde
330.000 2.206 m2
440.000 2.630 m2
550.000 4.462 m2
- Støttefylling (drenerende masser)
Profil Rå mengde
330.000 2.275 m2
440.000 4.942 m2
550.000 3.883 m2
- Fiberduk - 2
Profil Rå mengde
330.000 12.378 m
440.000 14.338 m
- Organisk materiale/jord/frøbank
Profil Rå mengde
330.000 0.835 m2
440.000 1.038 m2
550.000 1.255 m2
- Grøftmasser - til støttefylling
Profil Rå mengde
330.000 3.500 m2
440.000 2.857 m2
550.000 3.962 m2
- Tetningsmasser (leire/morene)
Profil Rå mengde
330.000 2.713 m2
440.000 3.196 m2
- Drensrøft, pukk 2
Profil Rå mengde
330.000 1.750 m2
440.000 1.045 m2
550.000 0.944 m2
- Matjord Innsiden
Profil Rå mengde
330.000 0.240 m2
440.000 0.382 m2
550.000 0.322 m2
- Matjord Utsiden
Profil Rå mengde
330.000 0.387 m2
440.000 0.490 m2
550.000 0.904 m2
- Fiberduk - 1
Profil Rå mengde
330.000 3.560 m
440.000 2.960 m
550.000 2.707 m
- Tetningsmasser (leire/morene)
Profil Rå mengde
550.000 3.479 m2
- Fiberduk-Topp
Profil Rå mengde
550.000 3.029 m

Rev nr	Rev innhold	Dato	Sign
01	Justering av volltrase og løsning (nedstrøms ende)	29.06.2017	mnj
Flomsikring mot Tokkeåi			
Kommune	Tokke	Fylke	Telemark
Dato	Konstr./tegnet	Godkjent	Målestokk/Format
31.05.2017	mnj	eit	1:50 / A2
Inngrepsnummer	10070	 NVE Region Sør Anton Jenssens gate 7 3103 Tønsberg Tlf: 09575 / mail: rs@nve.no	
Parsell 4 - Typetverrsnitt - A2 - 50 P320 - P 560		Vassdr. nr.	016.BD
		Tegn nr	339