


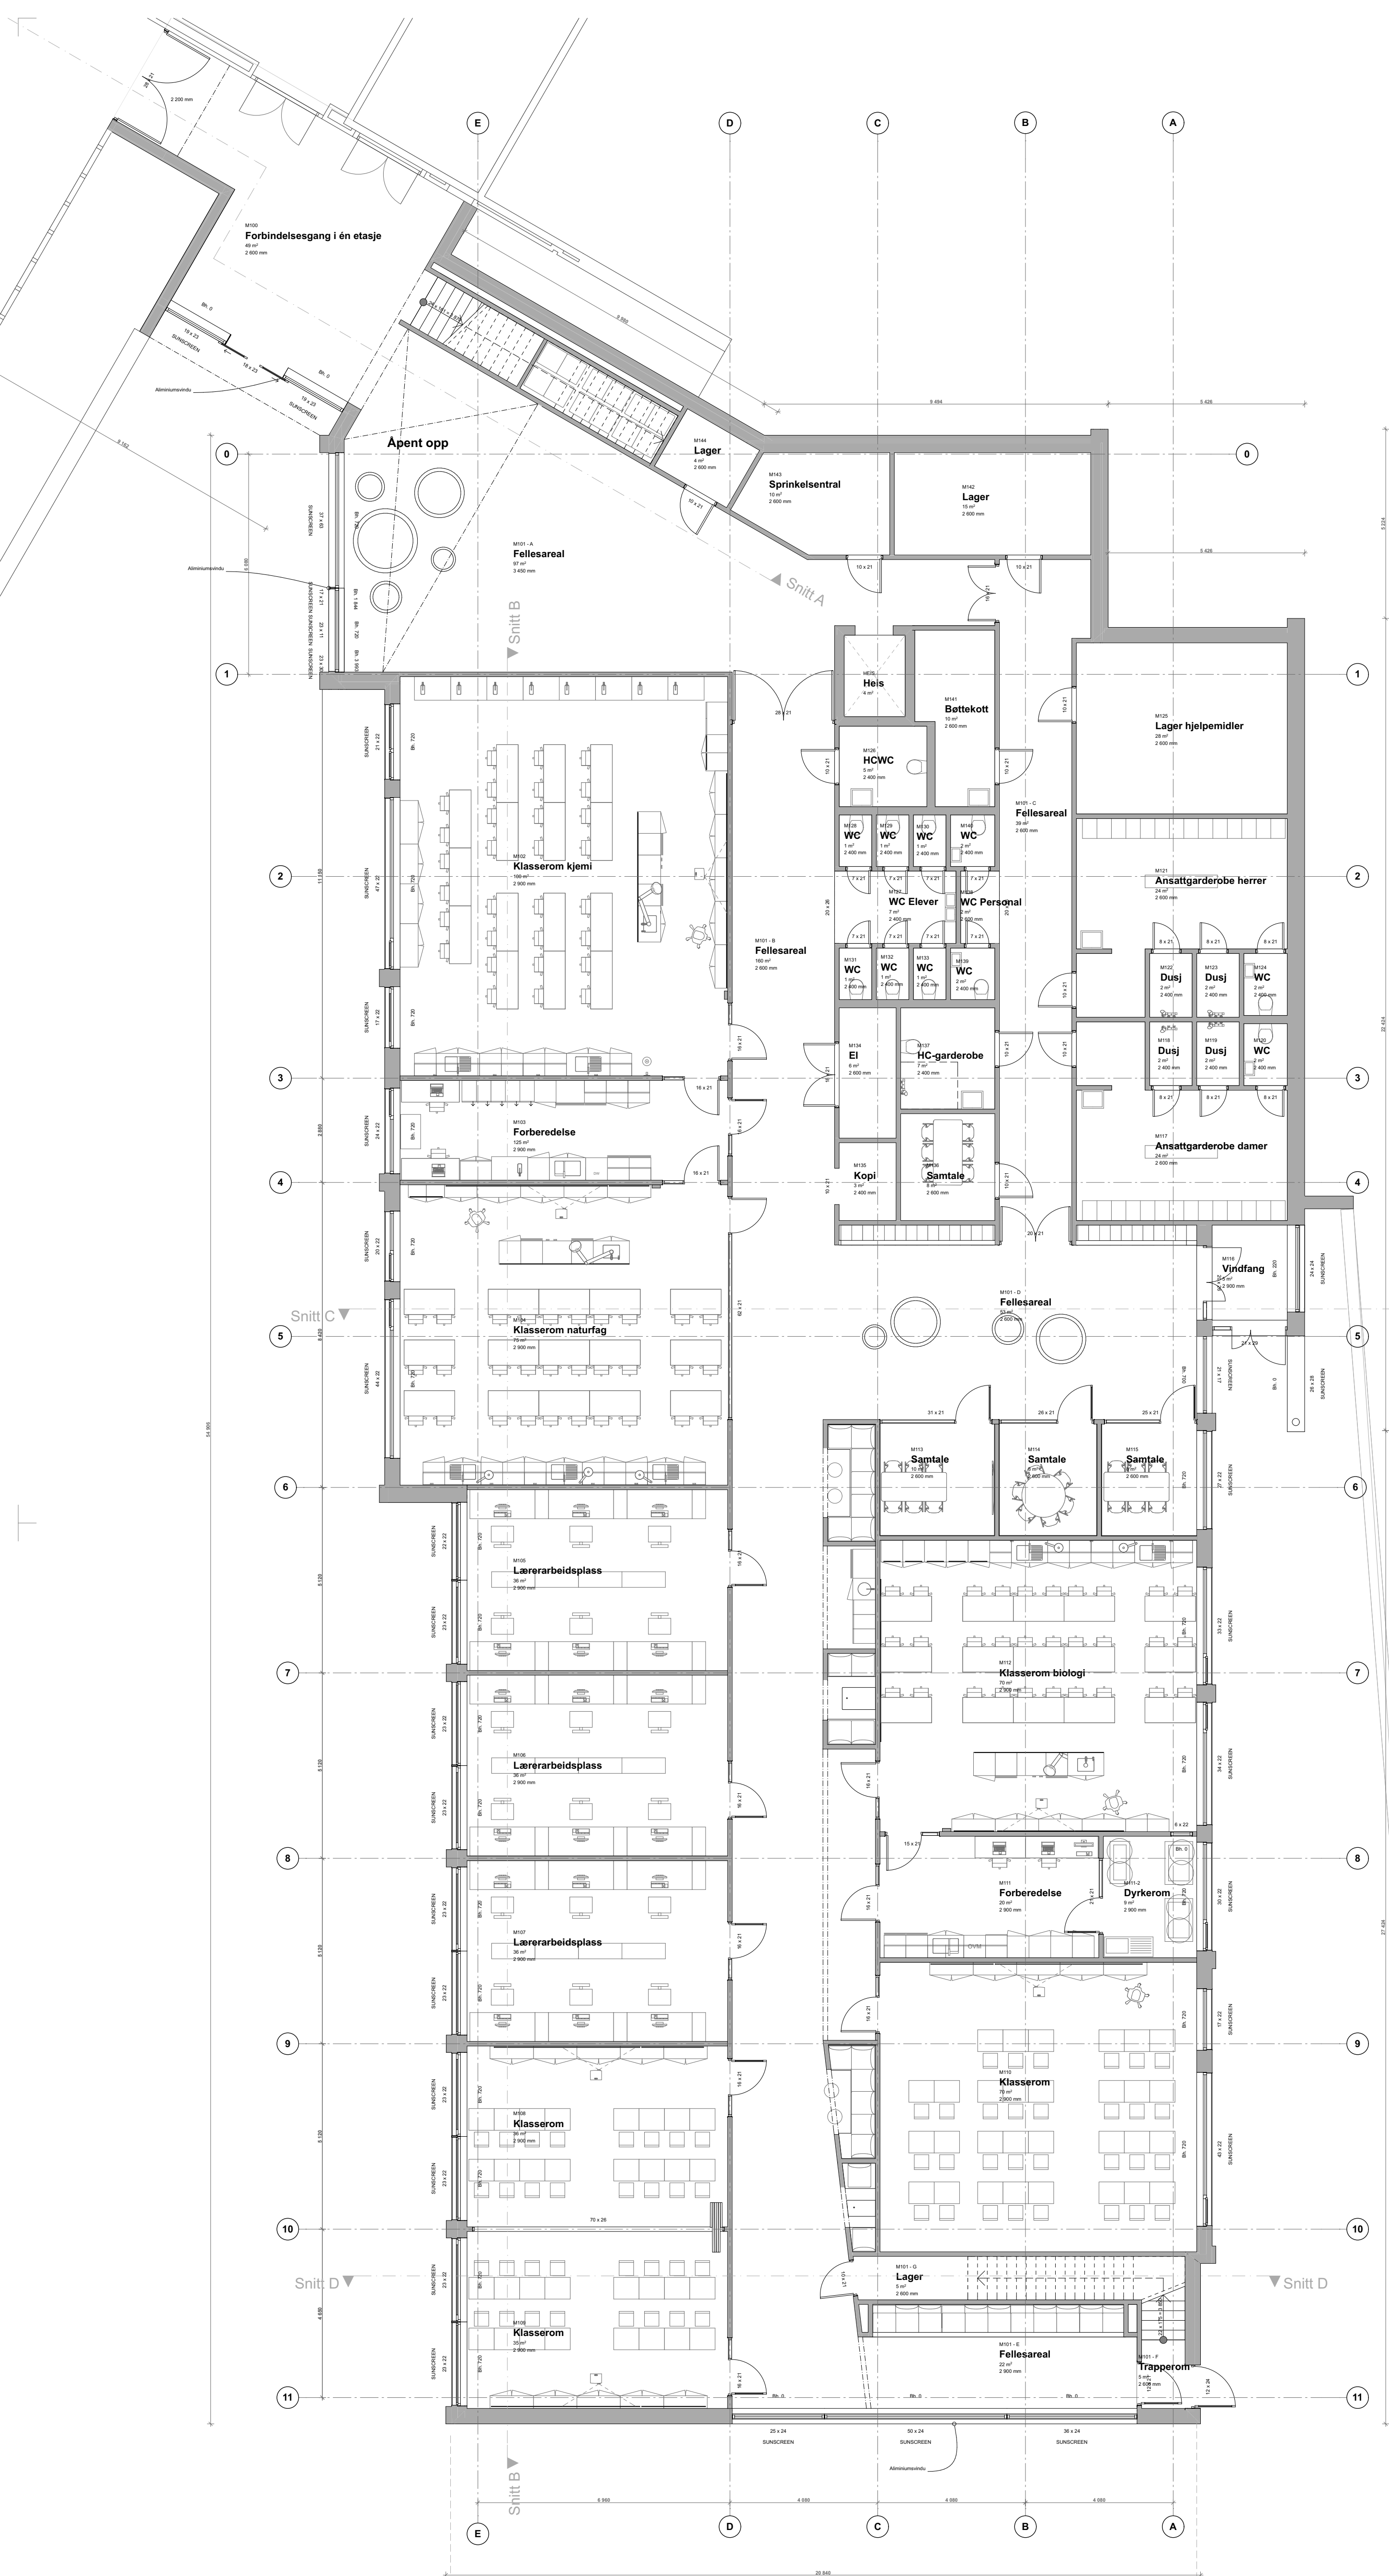

BRA 1.ETG: 1 262 m²
BTA 1.ETG: 1 337 m²
BRUKSAREAL TOT: 2661 m²
BRUTTOAREAL TOT: 2814 m²

ca BRA 1.etg eksisterende: 3 808 m²
ca BRA TOT eksisterende: 7950 m²

EVENTUELL
FREMTIDIG
UTVIDELSE

Lokaliseringsfigur:

Tiltakshaver:		Rogaland fylkeskommune	
Totalentreprenør:		-	
Prosjekt.nr:		1609	
Tegn.nr:		A20-01	
Tegningsstittel:		Plan 1. Etasje - Tilbudstegning	
Saksbehandler:		Tegnet av: MJ SS	
Kontroll:		SS	
Format:		A1	
Målestokk:		1:100	
Fase:		FORPROSJEKT	
Fase:		BYGGEMELDING	
Fase:		ARBEIDSTEGNING	
Fase:		AS-BUILT	

STATSBAD KROHNS VEG 15 E
7021 TRONDHEIM
Tlf 72 56 60 20
WWW.KVADRAT.NO

