




OPPRISS A

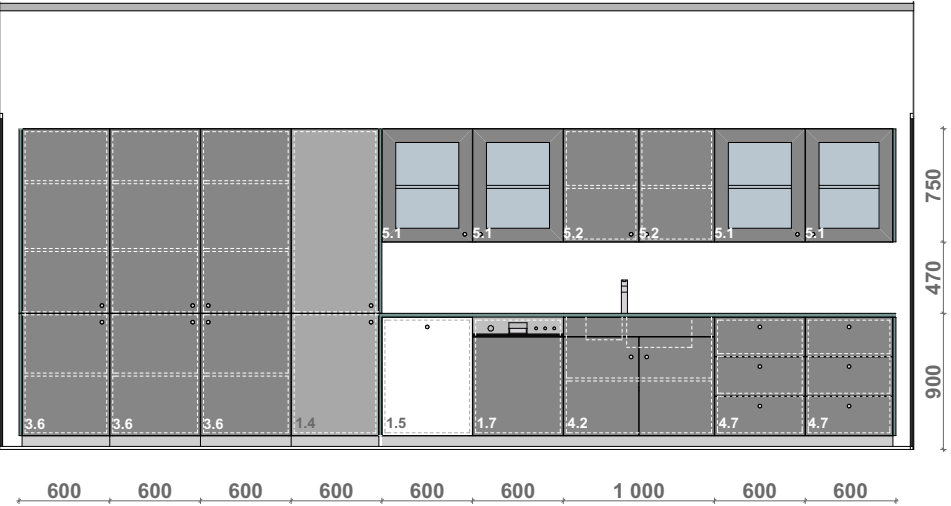

OPPRISS B

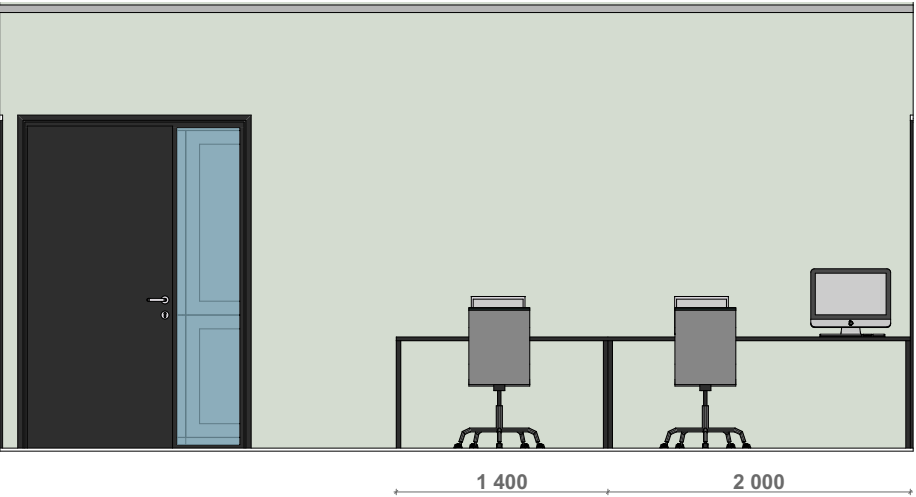

OPPRISS C

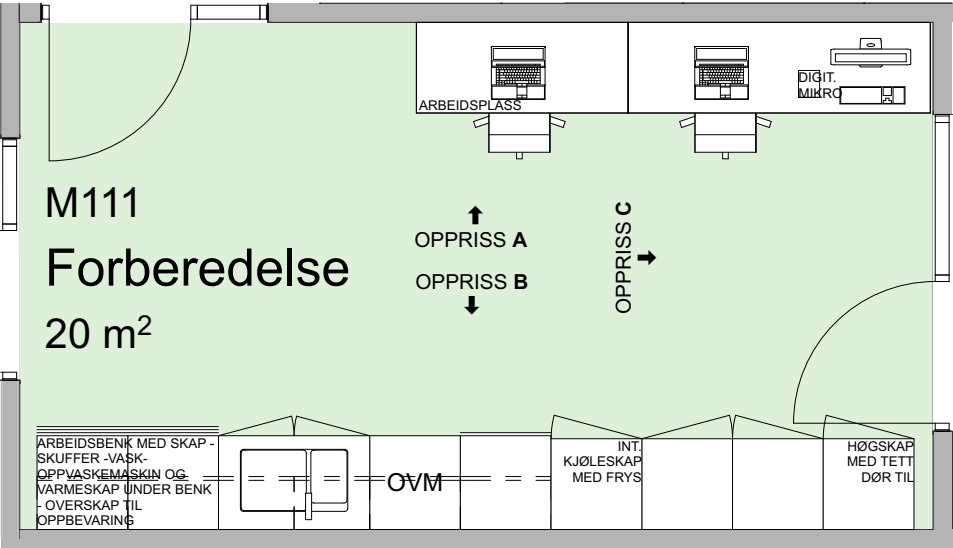

Tiltakshaver:
Rogaland fylkeskommune

Totalentreprenør:

Prosjekt.nr:
1609
Prosjekt:
Sola vgs - tilbygg

Tegn.nr.: **A1035** Rev:
Tegningstittel: **Fast inventar** Dato: **28.11.17**
Forberedelse M111

Saksbeh.: Tegnet av: Kontroll:
BHE

Format: Målestokk:
A3 1:50

- | | |
|---|---|
| ☐ FORELØPIG | ☐ BYGGEMELDING |
| ☐ SKISSEPROSJEKT | ☐ ARBEIDSTEGNING |
| ☐ FORPROSJEKT | ☐ AS-BUILT |
| ☒ ANBUDSTEGNING | ☐ |

STATSRÅD KROHGS VEG 15 E
7021 TRONDHEIM
TLF 72 56 60 20
WWW.KVADRAT.ST.NO



LANGGATA 10
4306 SANDNES
TLF 476 84 000
WWW.AROS.NO

