


- Del 1 (a og b):
- Kjørebri og gangbro over Moldeelva
 - Ny elvemolo
 - Avgrensnes i nord mellom ny og eksisterende mur

- Del 1c:
- Avslutning av Del 1 med steinfylling mot ny elvemolo/trapp og eksisterende betongkant/parkeringsplass
 - Avslutning mot eksisterende parkering og vei tilpasses med asfaltering
 - Fylling/ forbelastning for fremtidig Opsjon 2.

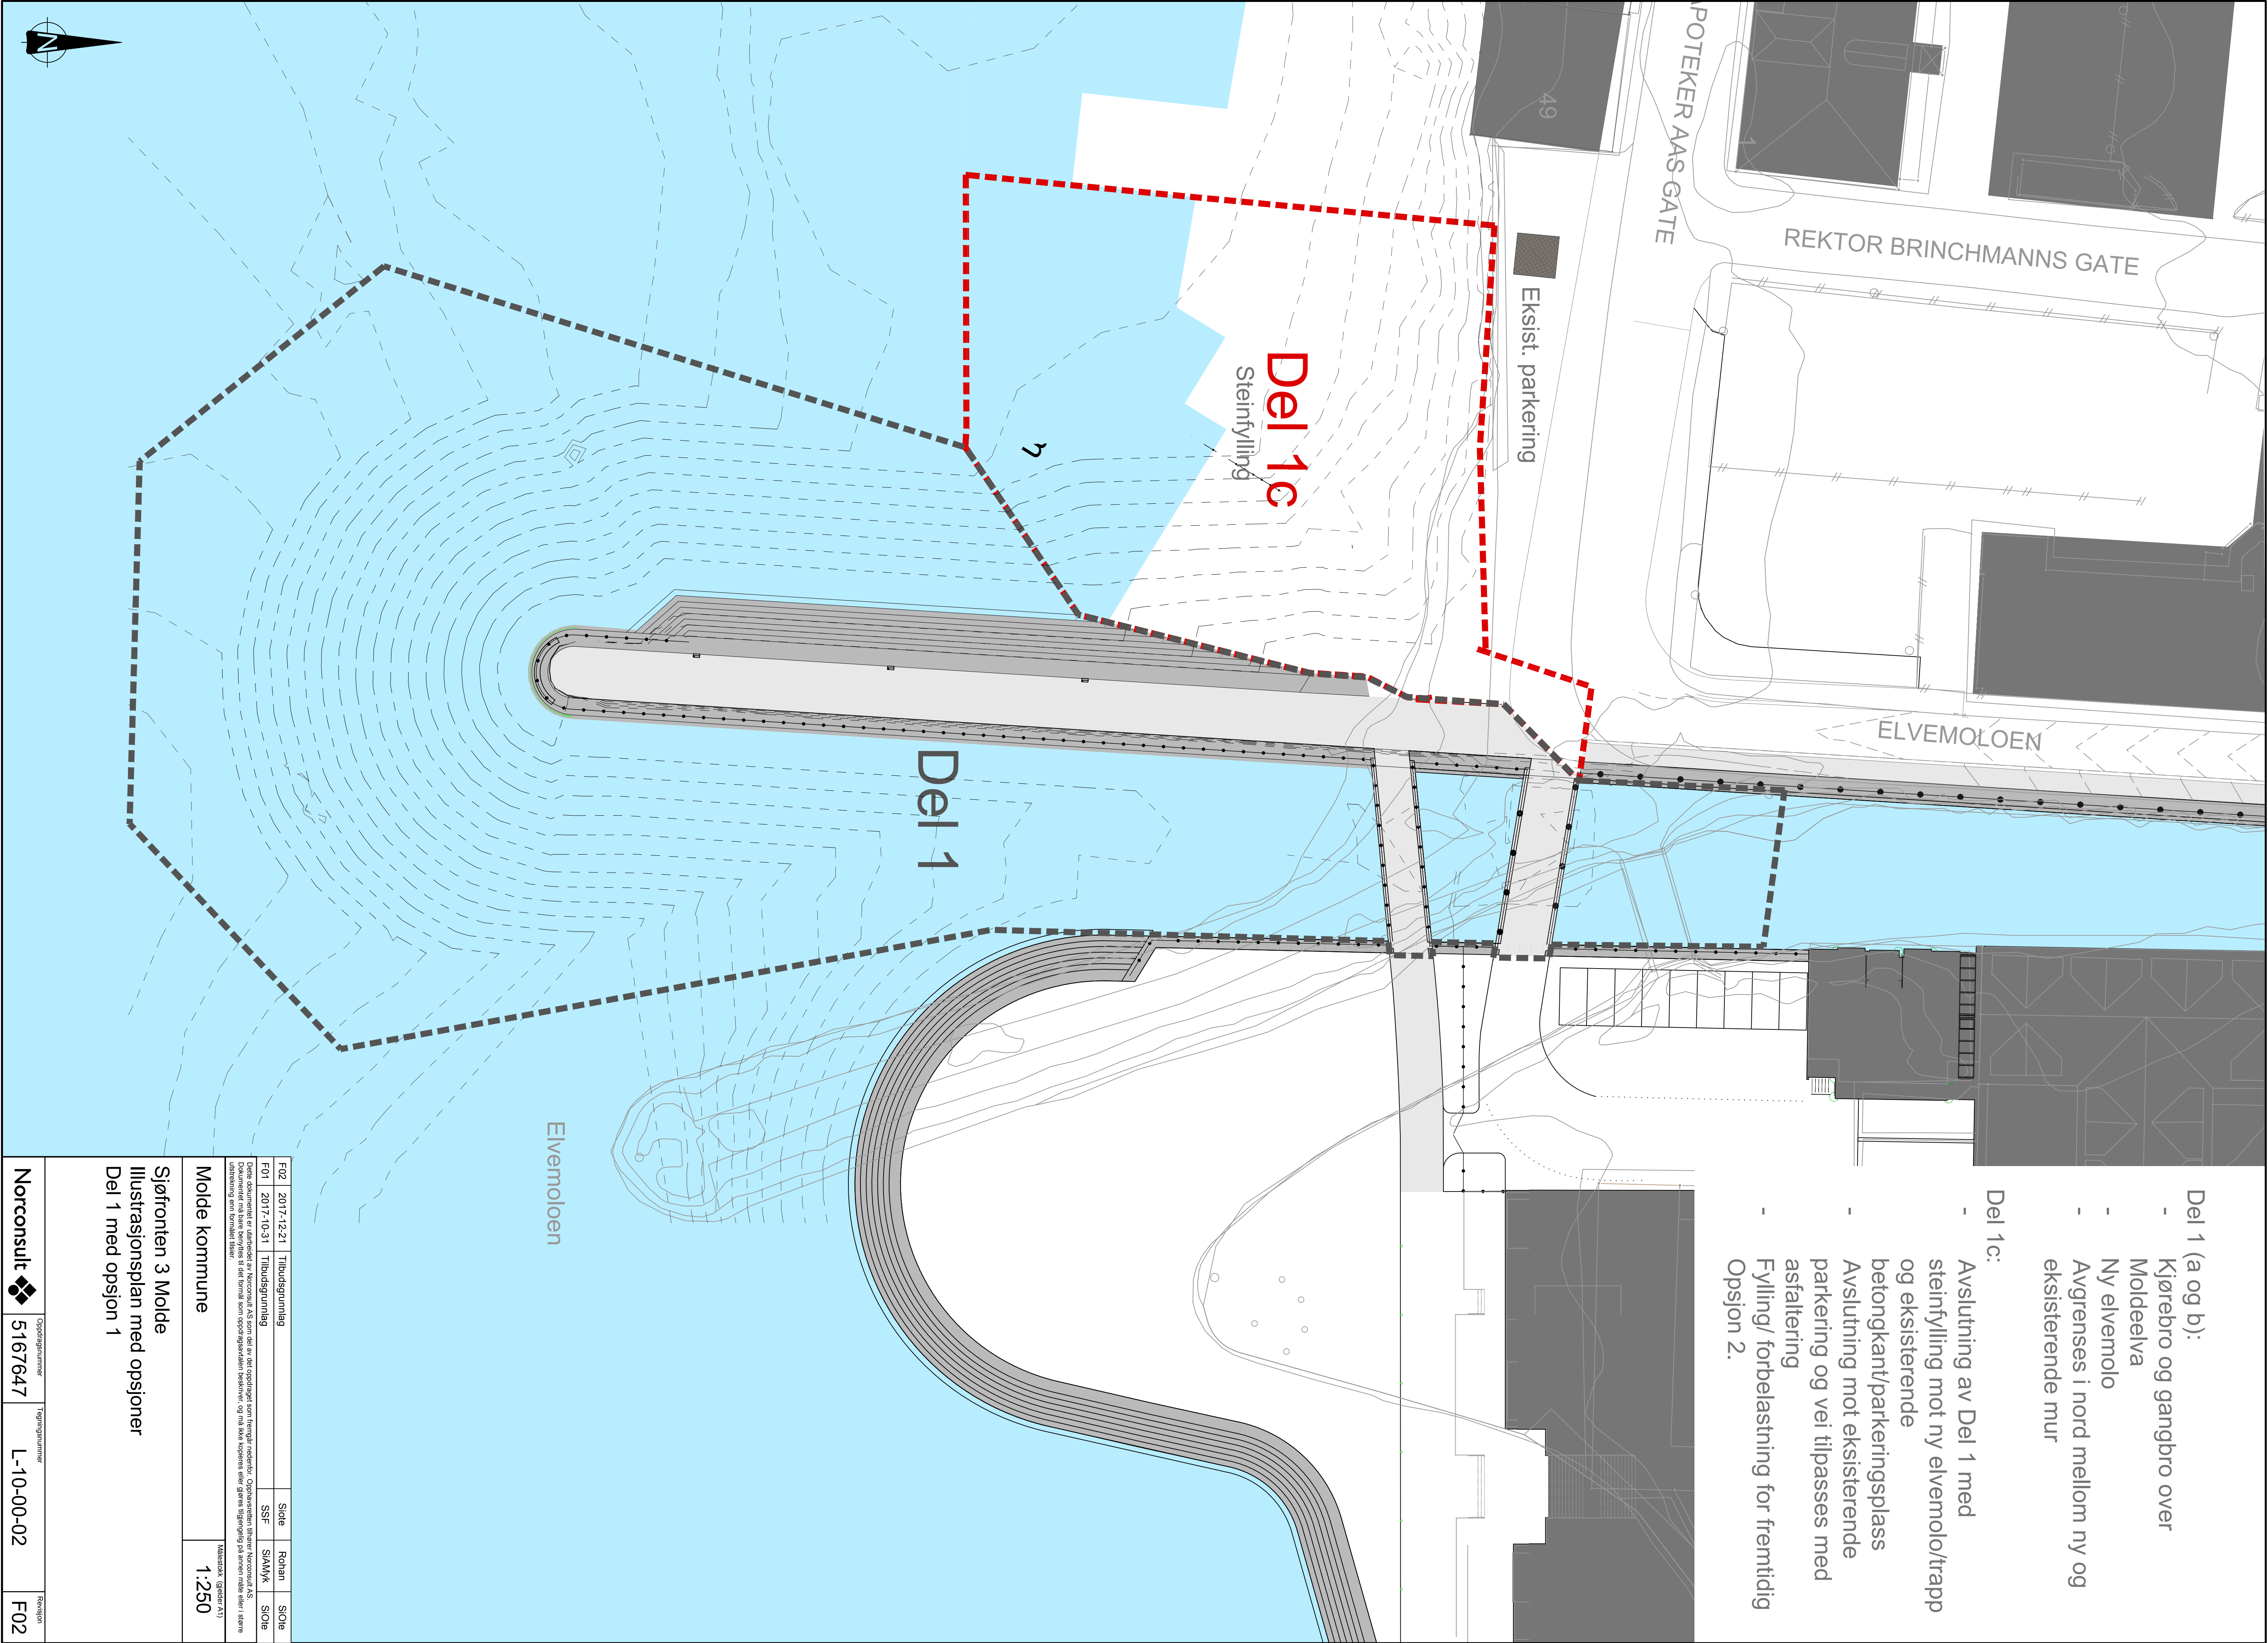

F02	2017-12-21	Tilbudsgrunnlag	Stole	Ronan	Stole
F01	2017-10-31	Tilbudsgrunnlag	SSF	SIAMK	Stole
Molde kommune					Massestokk (Gjelder A1)
1:250					
Sjøfronten 3 Molde					
Illustrasjonsplan med opsjoner					
Del 1 med opsjon 1					
Norconsult					
Oppdragsnummer		Tegningsnummer		Revisjon	
5167647		L-10-00-02		F02	