

Rev.	Tekst:	Rev.dato:	Kontr:
-			
-			
-			
-			
-			
-			
-			



Forankring av horisontalbend

Forutsetninger:

- a. Maks. prøvetrykk er 1,5 N/mm^2
- b. Dybde fra terrengoverflate til topp rør er min 1,5m
- c. Omfylling/tilkobling og komprimering skal være utført før prøvetrykking foretas
1. PVC-muffebend, PN 10
2. Forankringsklass av betong, fasthetsklasse C25 eller bedre
3. 2 lag asfaltpapp mellom betong og PVC-ben

Min. anleggsflate mot rørbend:

Ledn. dim. mm	Høyde mm	Lengde mm
Ø 110	310	200
Ø160	360	300
Ø 225	425	350
Ø 280	480	450
Ø 315	515	500
Ø 400	600	600

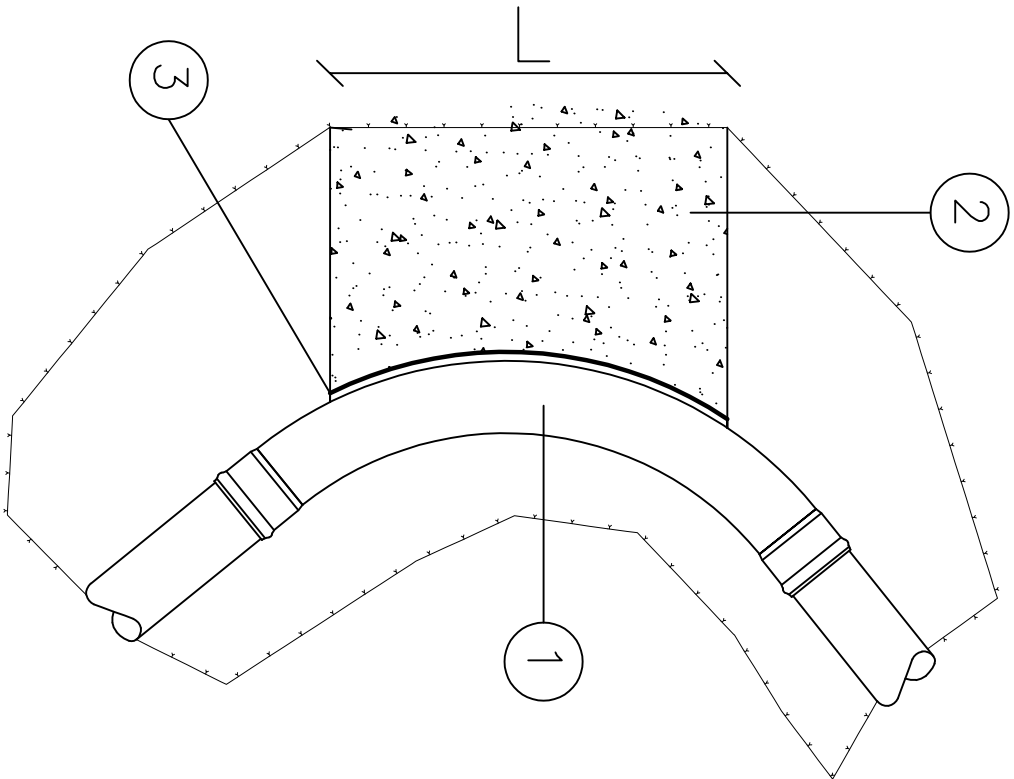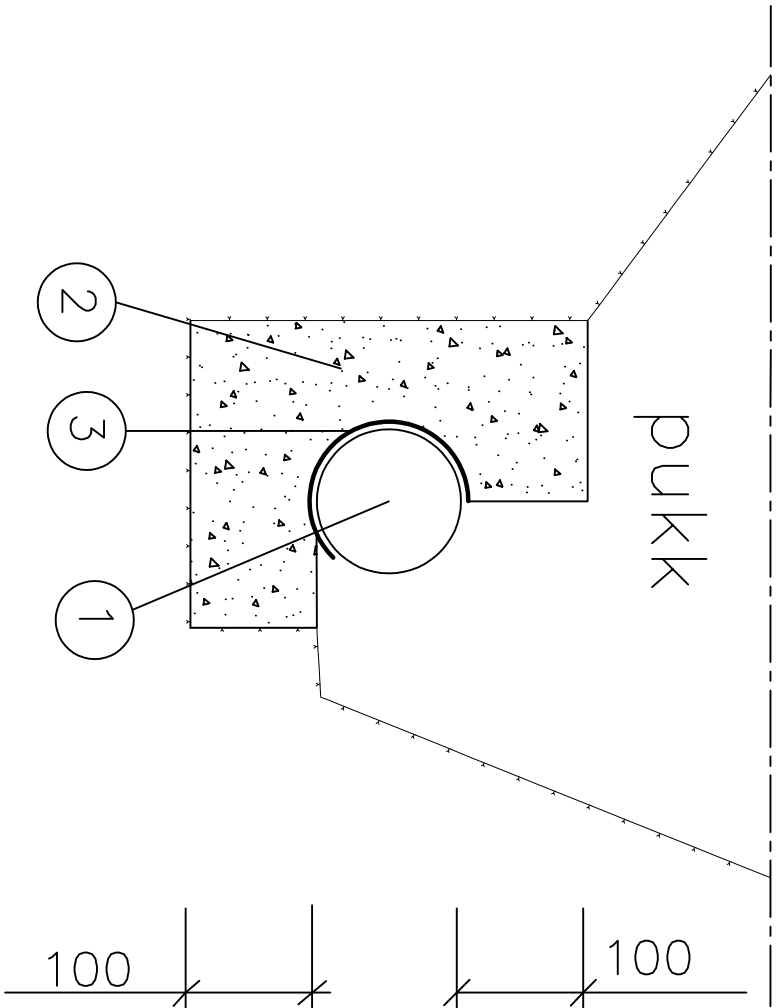

Halden kommune - Kommunalteknikk

Prosjekt:
Gløgne og andre etappe 3

Oppdragsfører:
Halden kommune



Forankring av horisontalben i fjell

Oppdragsleder:
TL

Tegn:
SWL

Målestokk

Oppdragsnr.:
TL

Kontr:
TL

Dato:
27.3.2016

Tegn. nr.:
Z 404

Rev.

Fag Type Eig. Løpenn.