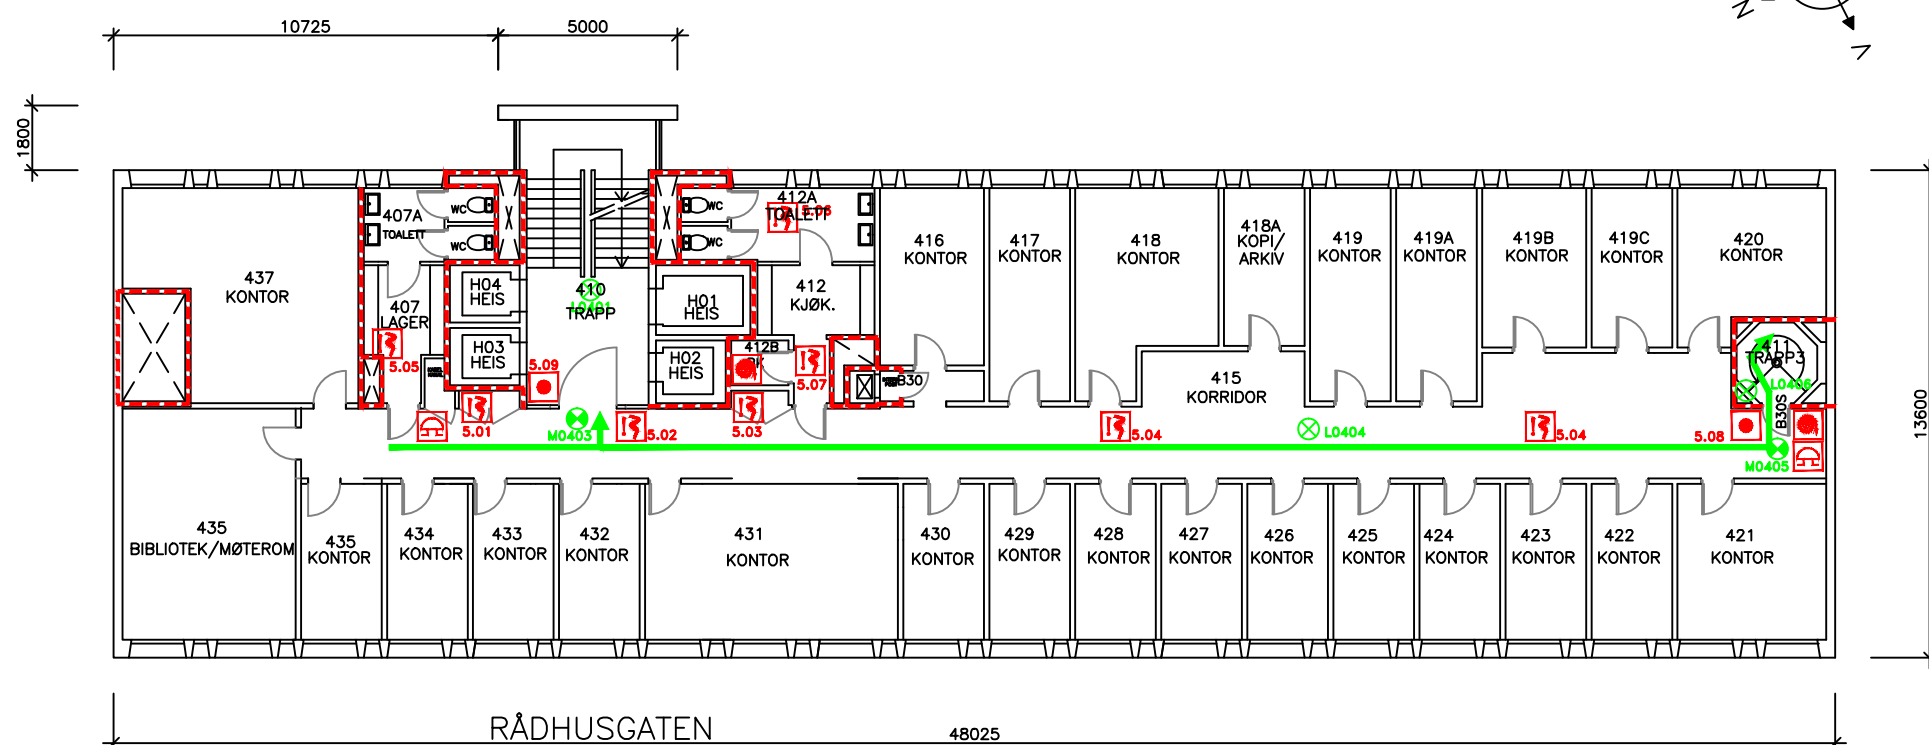


ANTALL LYS:
LEDELYS: 3
UTGANGSMARKERINGSLYS: 2

TEGNFORKLARING:

- | | | | |
|---|-----------------------------|---|-----------------------------|
|  | MANUELL. BRANNMELDER | | |
|  | ALARMKLOKKE |  | BRANNSLANGE |
|  | NØDLYS/LEDELYS/UTGANGSMARK. |  | HYDRANTER, KUMMER, UTENDØRS |
|  | RØYKDETEKTOR |  | VARMEDETEKTOR |
|  | BRANNCELLE |  | LEDELYS-SENTR./DESENTR. |
|  | UTGANG/RØMNINGSGVEI |  | BRANNVEGG |

BRANDOKUMENTASJONSPLAN

NB! ALLE VEGGER MERKET MED RØD FARGE
HAR BRANNBEGRENSENDE FUNKSJON.
DISSE VEGGENE MÅ VÆRE TETTE!
ALLE HULL MÅ TETTES FORSKRIFTMESSIG!

**NB! ALLE ENDRINGER RETTES
PÅ BRANNDOKUMENTASJONSPLANEN.**

BERGEN RÅDHUS

PLAN 4. ETASJE

REV:	SIGN.
20.10.09	UBJ

1:100

	TEGN.NR.	VER:
--	----------	------

0104	3
------	---

INST.NR.	1102
----------	------



BERGEN KOMMUNE
FINANS, KULTUR OG NÆRING
Bergen kommunale bygg

