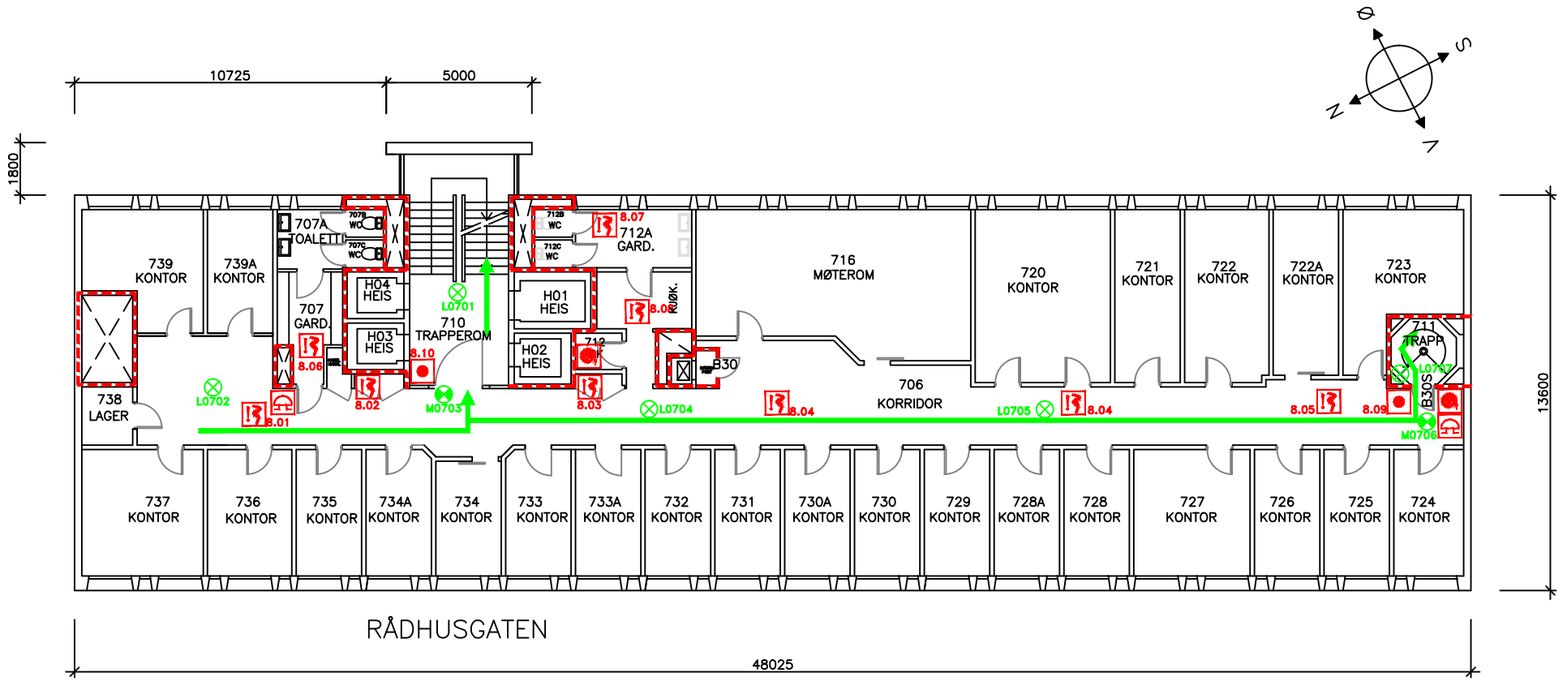



ANTALL LYS:
LEDELYS: 5
UTGANGSMARKERINGSLYS: 2

TEGNFORKLARING:

- BRANNSLANGE
- ALARMKLOKKE
- HYDRANTER, KUMMER, UTENDØRS
- MANUELL BRANNMELDER
- RØYKDETEKTOR
- NØDLYS/LEDELYS/UTGANGSMARK.
- BRANNCELLE
- LEDELYS-SENTR./DESENTR.
- UTGANG/RØMNINGSVEI
- BRANNVEGG

BRANNDOKUMENTASJONSPLAN

NB!	ALLE VEGGER MERKET MED RØD FARGE HAR BRANNBEGRENSENDE FUNKSJON. DISSE VEGGENE MÅ VÆRE TETTE! ALLE HULL MÅ TETTES FORSKRIFTSMESSIG!
NB!	ALLE ENDRINGER RETTES PÅ BRANNDOKUMENTASJONSPLANEN.

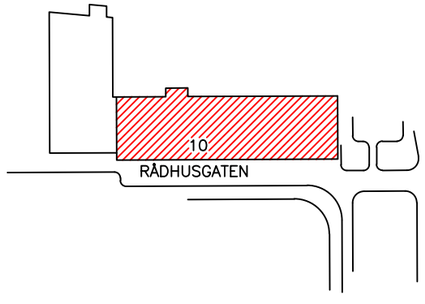

0 2 4 6 8 10 20m

ROMNR I DENNE FARGEN ER IKKE I BRUK

BERGEN RÅDHUS

PLAN 7. ETASJE

REV: 20.10.09 | SIGN. UBJ
MÅL 1:100
TEGN.NR. 0107 | VER: 3
INST.NR. 1102

BERGEN KOMMUNE
FINANS, KULTUR OG NÆRING
Bergen kommunale bygg

FORMAT A1 - PLOTTEDATA : 1:100 - 84,000 X 59,400 - BLOKKNAVN BK-A1 - FIL: 11020107