


- PT PT1 Overvåkning av vanntrykk
- TT TT1 Temp. ute
- TT TT2 Temp. i bygg
- LS LS1 Vann på gulv
- IB IB1 Innbrudsreg.
- GA GA1 Brannmelder

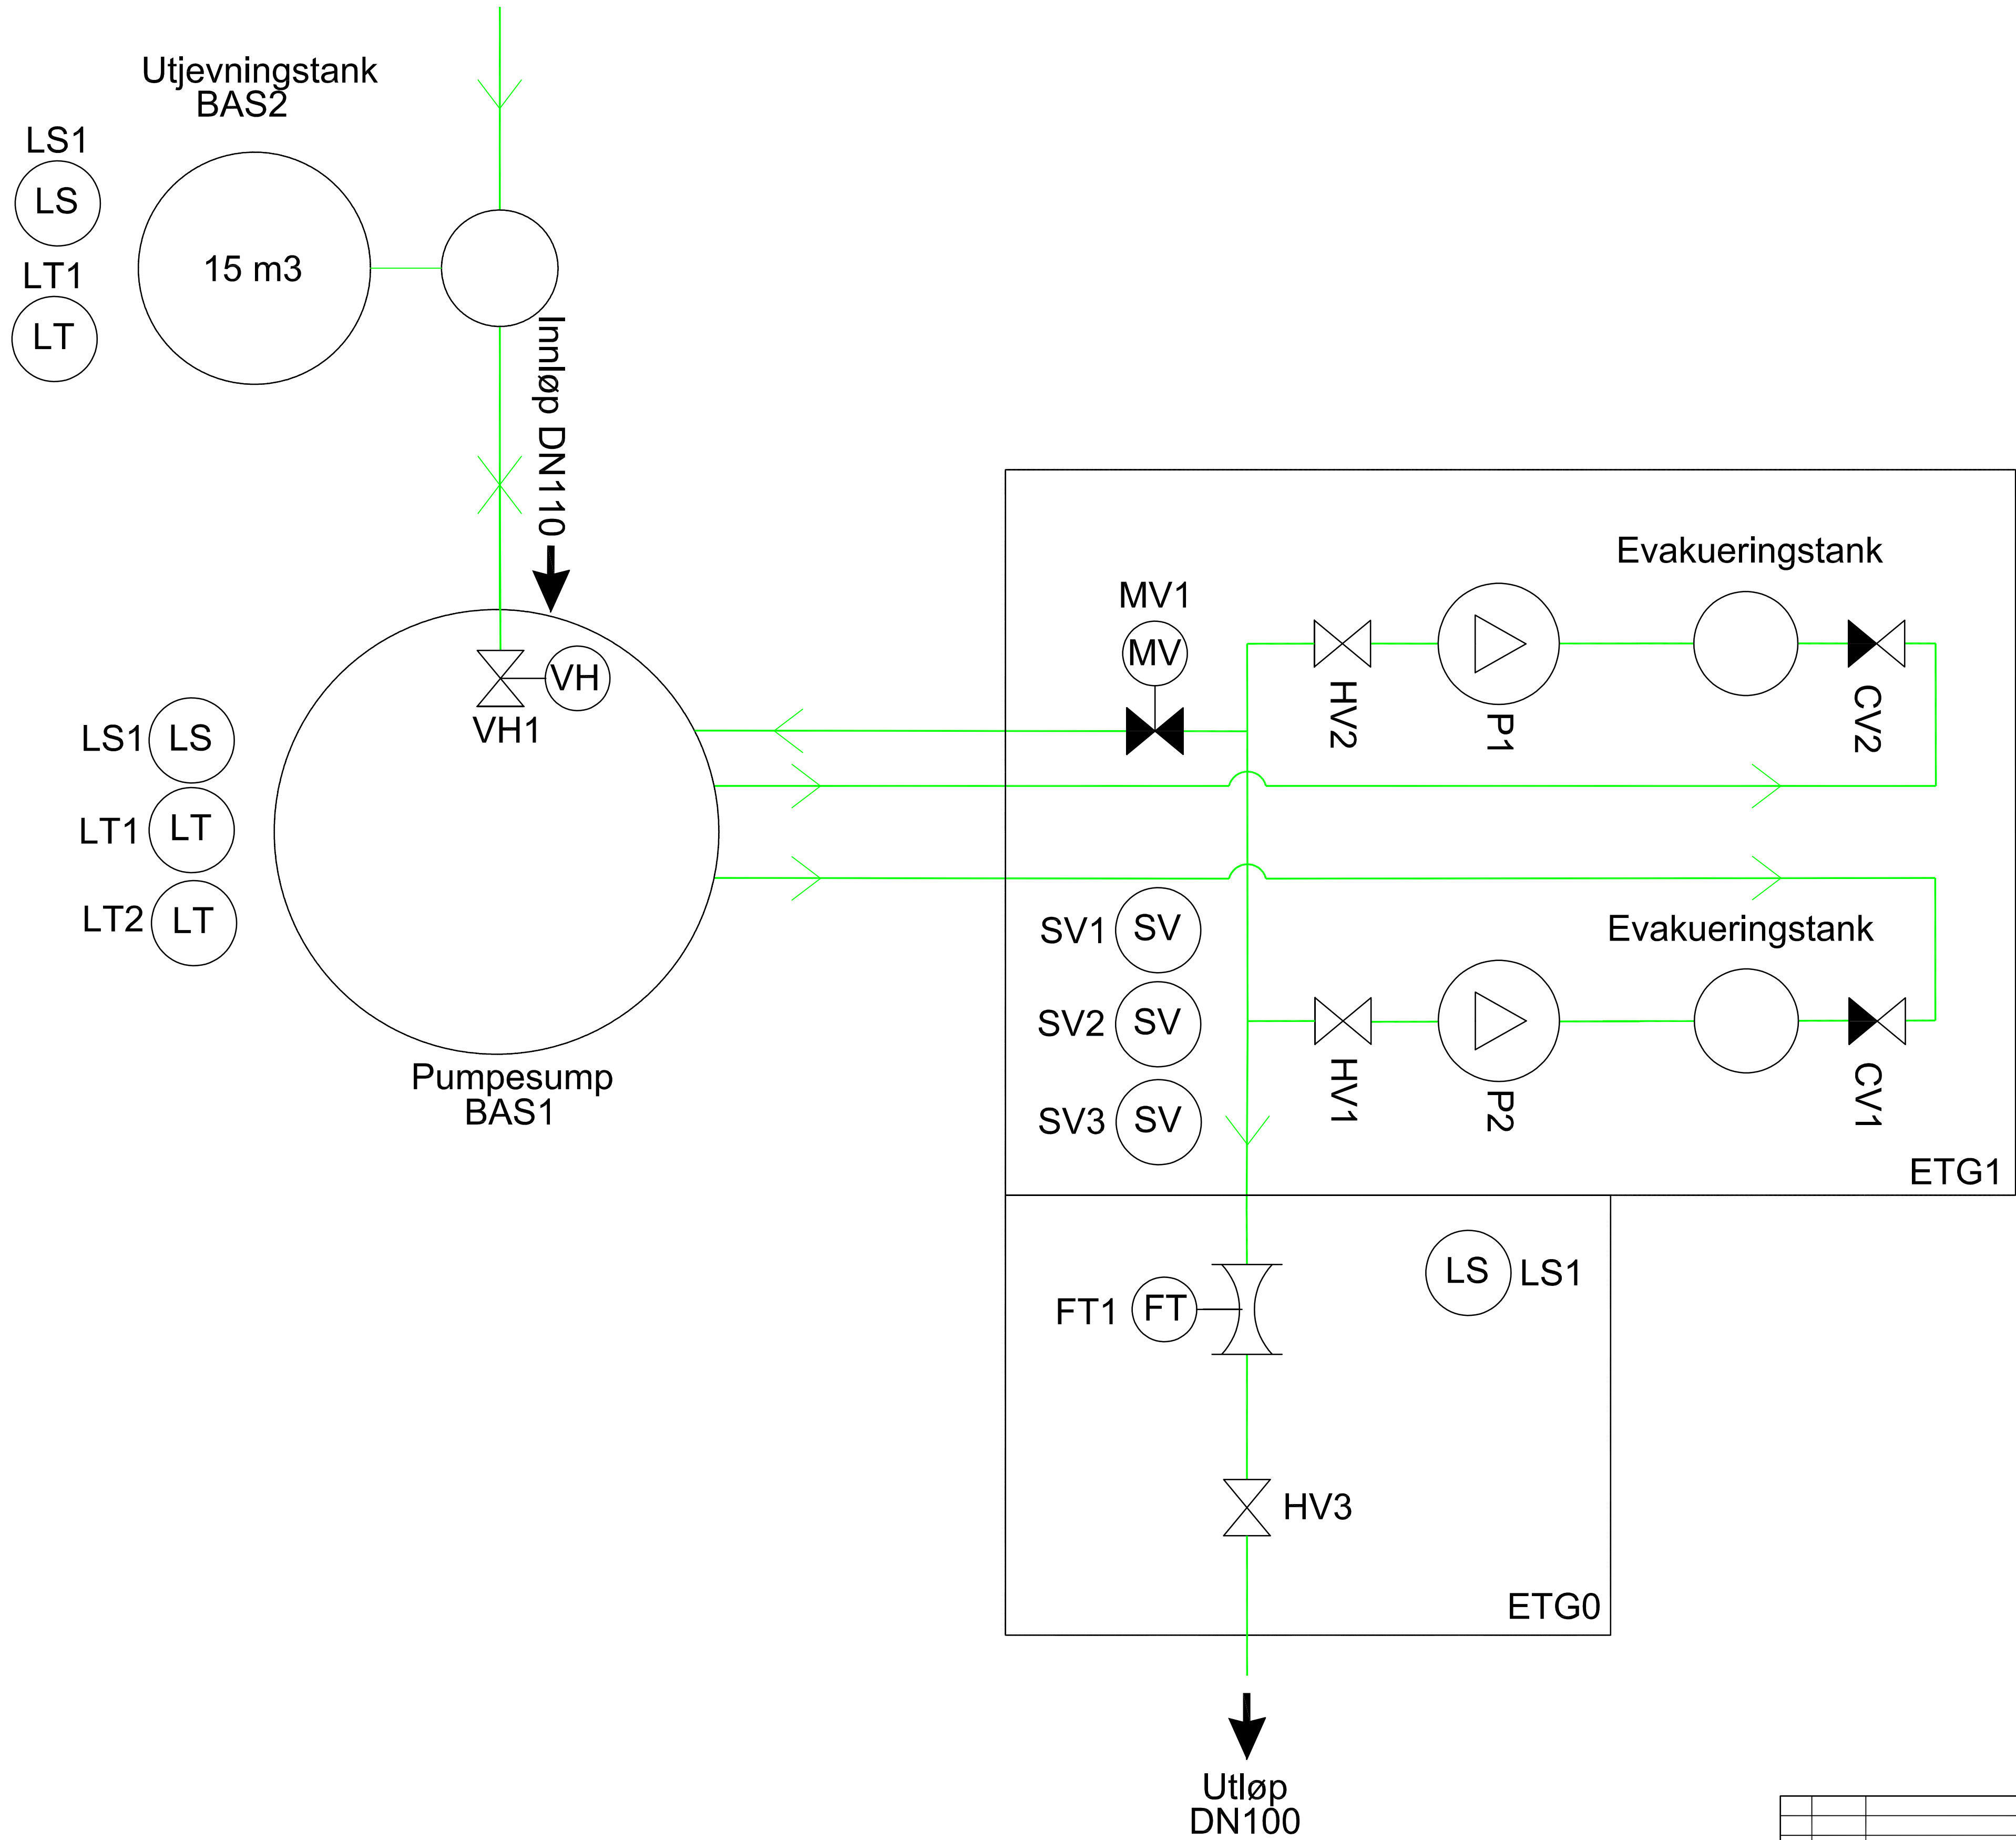

# Flytskjema KP132 Hurumkroken

|                                          |      |                      |                |                  |                   |          |
|------------------------------------------|------|----------------------|----------------|------------------|-------------------|----------|
| Rev.                                     | Dato | Revideringen gjelder | Nr.            | Saksb.           | Sidem.k.          | Oppdr.a. |
|                                          |      |                      |                |                  |                   |          |
| RINGERIKE KOMMUNE                        |      |                      | Tegnet av      | KALN             | Saksbehandler     | KALN     |
| Tilknytning til KUR Anlegg Steinsfjorden |      |                      | Sidemannskont. | GEK              | Oppdragsansvarlig | GEK      |
| Prinsipptegning Flytskjema KP132         |      |                      | Fag            | Maskin           | Målestokk         |          |
|                                          |      |                      | Dato           | 12.01.2018       |                   |          |
|                                          |      |                      | Status         | Tilbudstegninger |                   |          |
|                                          |      |                      | Oppdragsnr.    | A053905          |                   |          |
|                                          |      |                      | Tegning nr.    | J 414            |                   |          |

Format: A1 Filnavn: O:\A050000\A053905\3 Prosjektdokumenter\377 Tegninger\3 Pumpestasjon\Lav\_J410\_Prinsipp Pumpestasjon.dwg Xref: ManholeSketches m vannkum internet.dwg I Plot: kaln 12.01.2018 13:21