


Format: A1 Filnavn: O:\A050000\A053905\3 Prosjektdokumenter\37 Tegninger\3 Pumpestasjon\1 Lay\_J410\_Prinsippl Pumpestasjon.dwg Xref: ManholeSketches m\_vannkum\_internet.dwg

- PT PT1 Overvåkning av vanntrykk
- TT TT1 Temp. ute
- TT TT2 Temp. i bygg
- LS LS1 Vann på gulv
- IB IB1 Innbrudsreg.
- GA GA1 Brannmelder

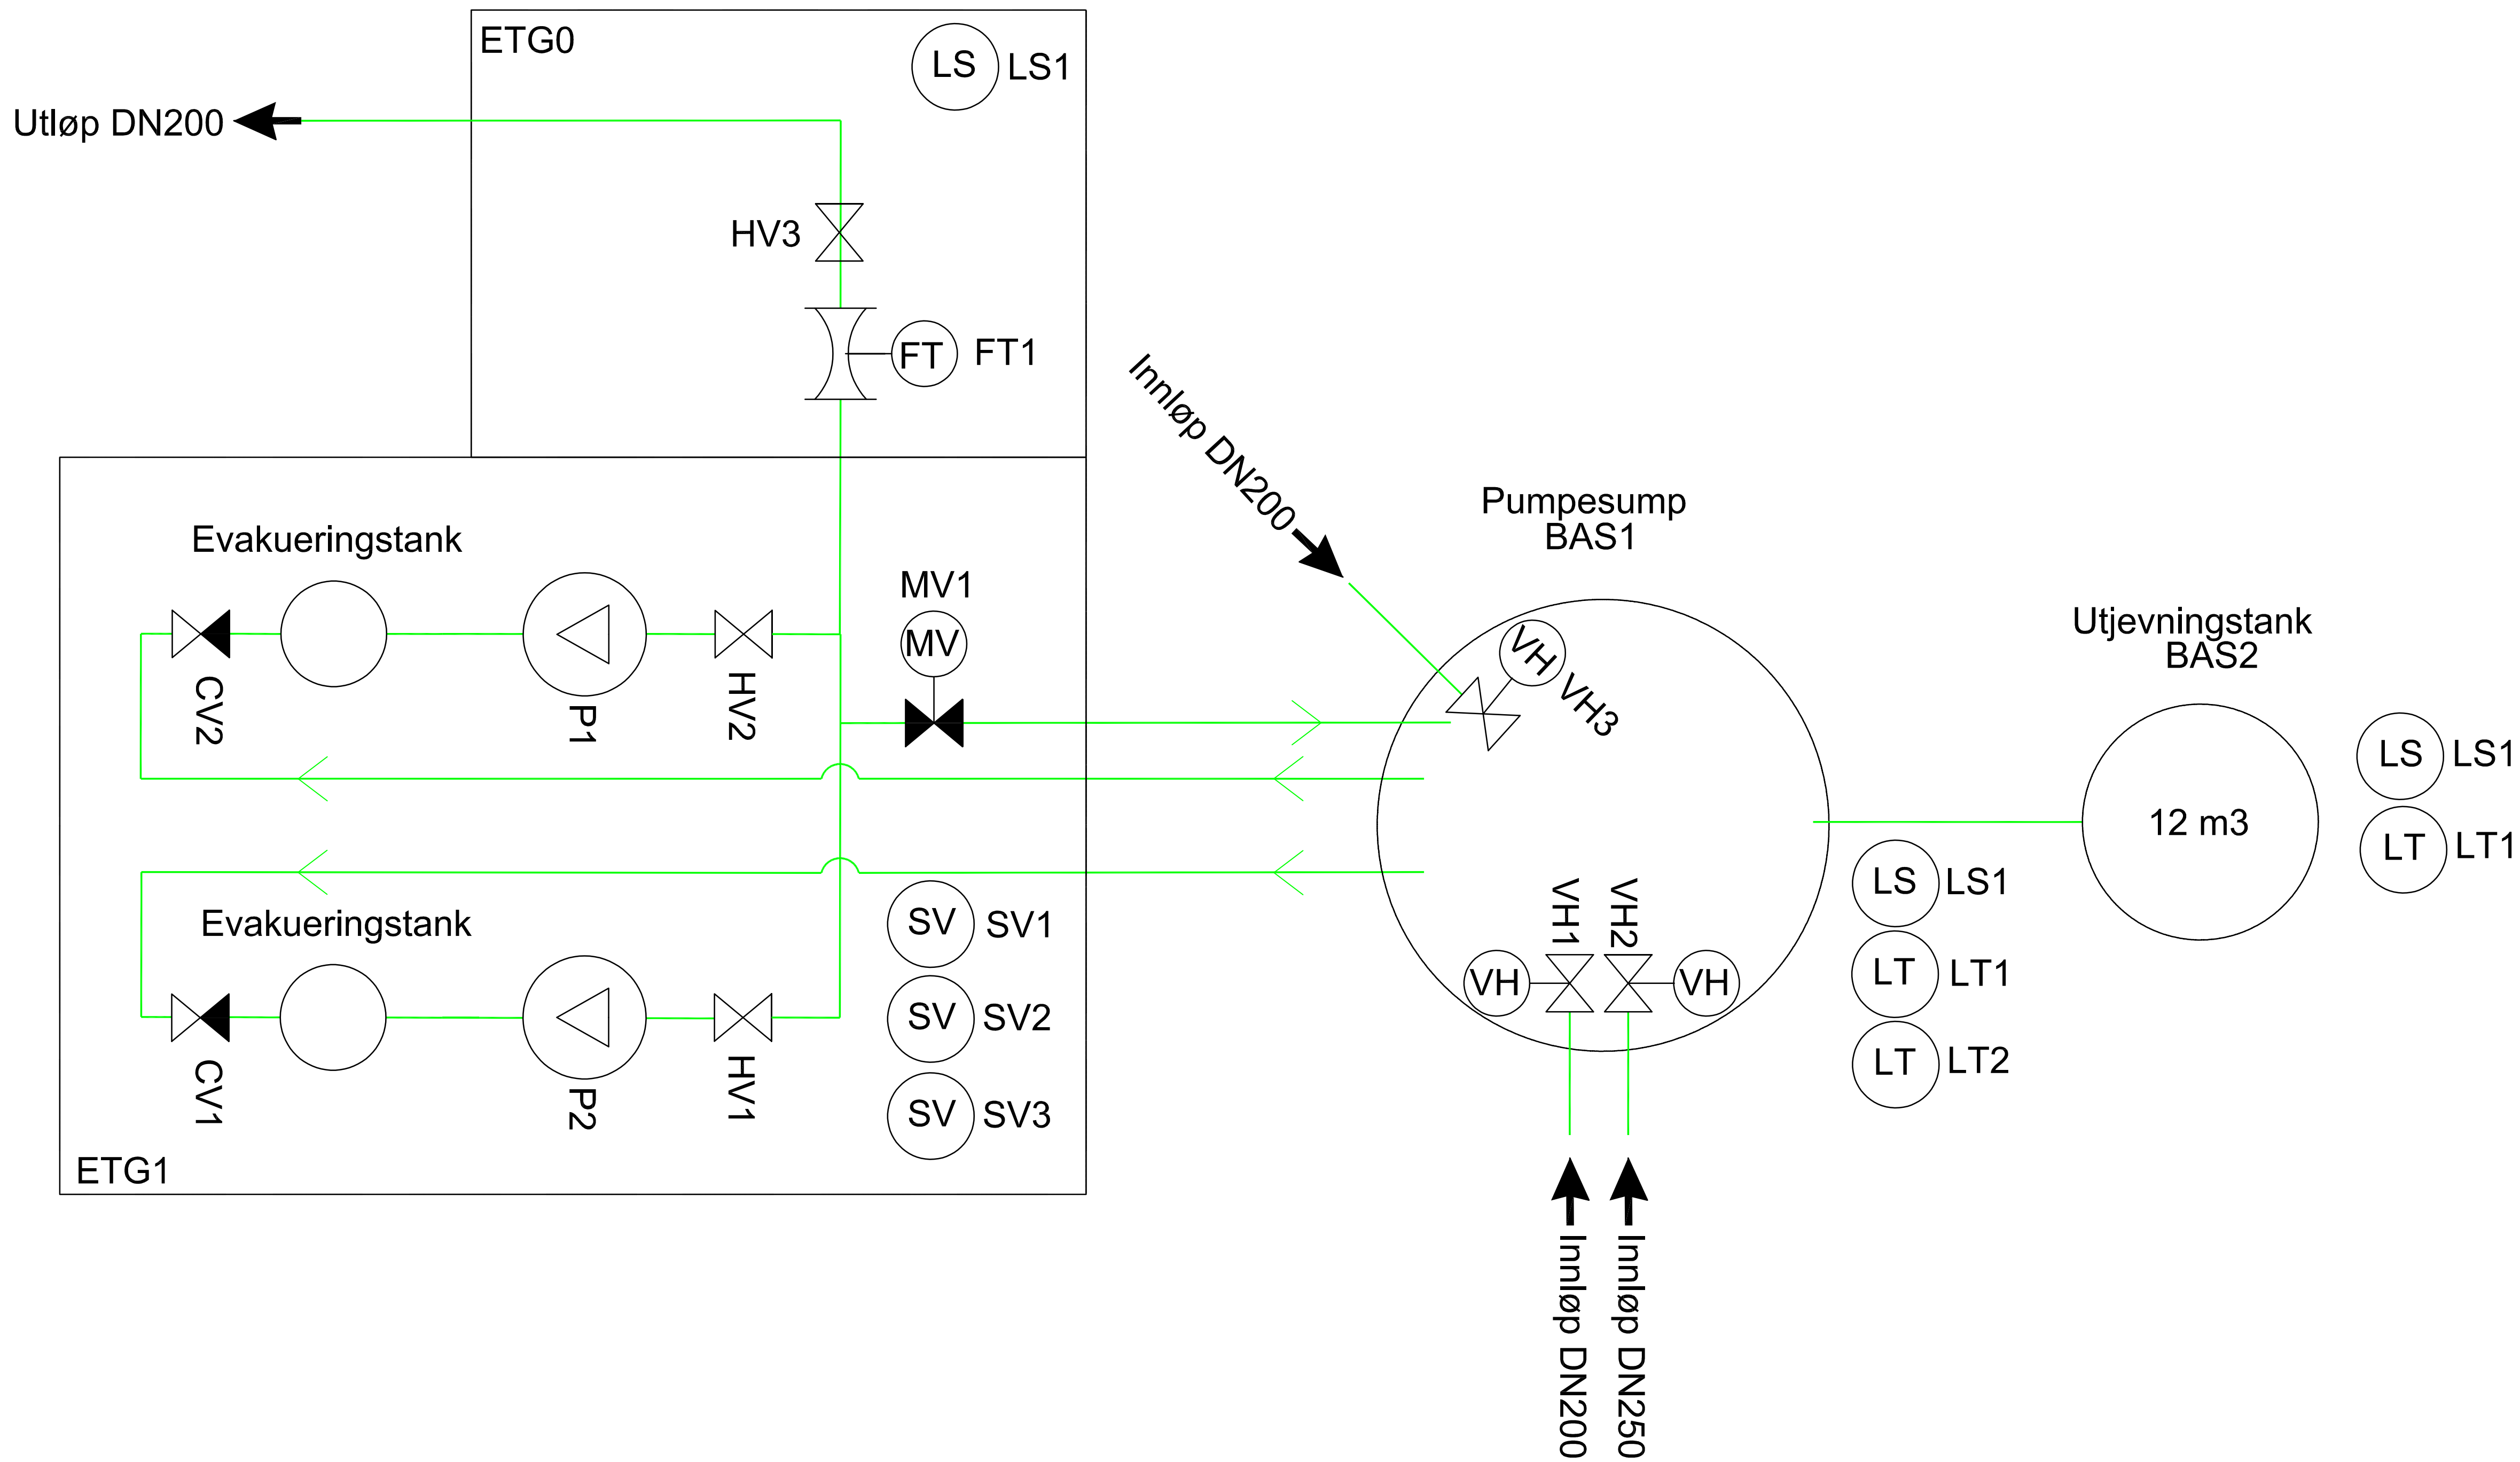

# Flytskjema KP134 Framdal

|                                          |      |                      |                |                |                   |          |
|------------------------------------------|------|----------------------|----------------|----------------|-------------------|----------|
| Rev.                                     | Dato | Revideringen gjelder | Nr.            | Saksb.         | Sidem.k.          | Oppdr.a. |
| RINGERIKE KOMMUNE                        |      |                      | Tegnet av      | KALN           | Saksbehandler     | KALN     |
| Tilknytning til KUR Anlegg Steinsfjorden |      |                      | Sidemannskont. | GEK            | Oppdragsansvarlig | GEK      |
| Prinsipptegning Flytskjema KP134         |      |                      | Fag            | Maskin         | Målestokk         |          |
|                                          |      |                      | Dato           | 12.01.2018     |                   |          |
|                                          |      |                      | Status         | Tilbudstegning |                   |          |
|                                          |      |                      | Oppdragsnr.    | A053905        |                   |          |
|                                          |      |                      | Tegning nr.    | J 416          |                   |          |
|                                          |      |                      | Rev.           |                |                   |          |

COWI

